
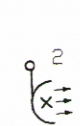
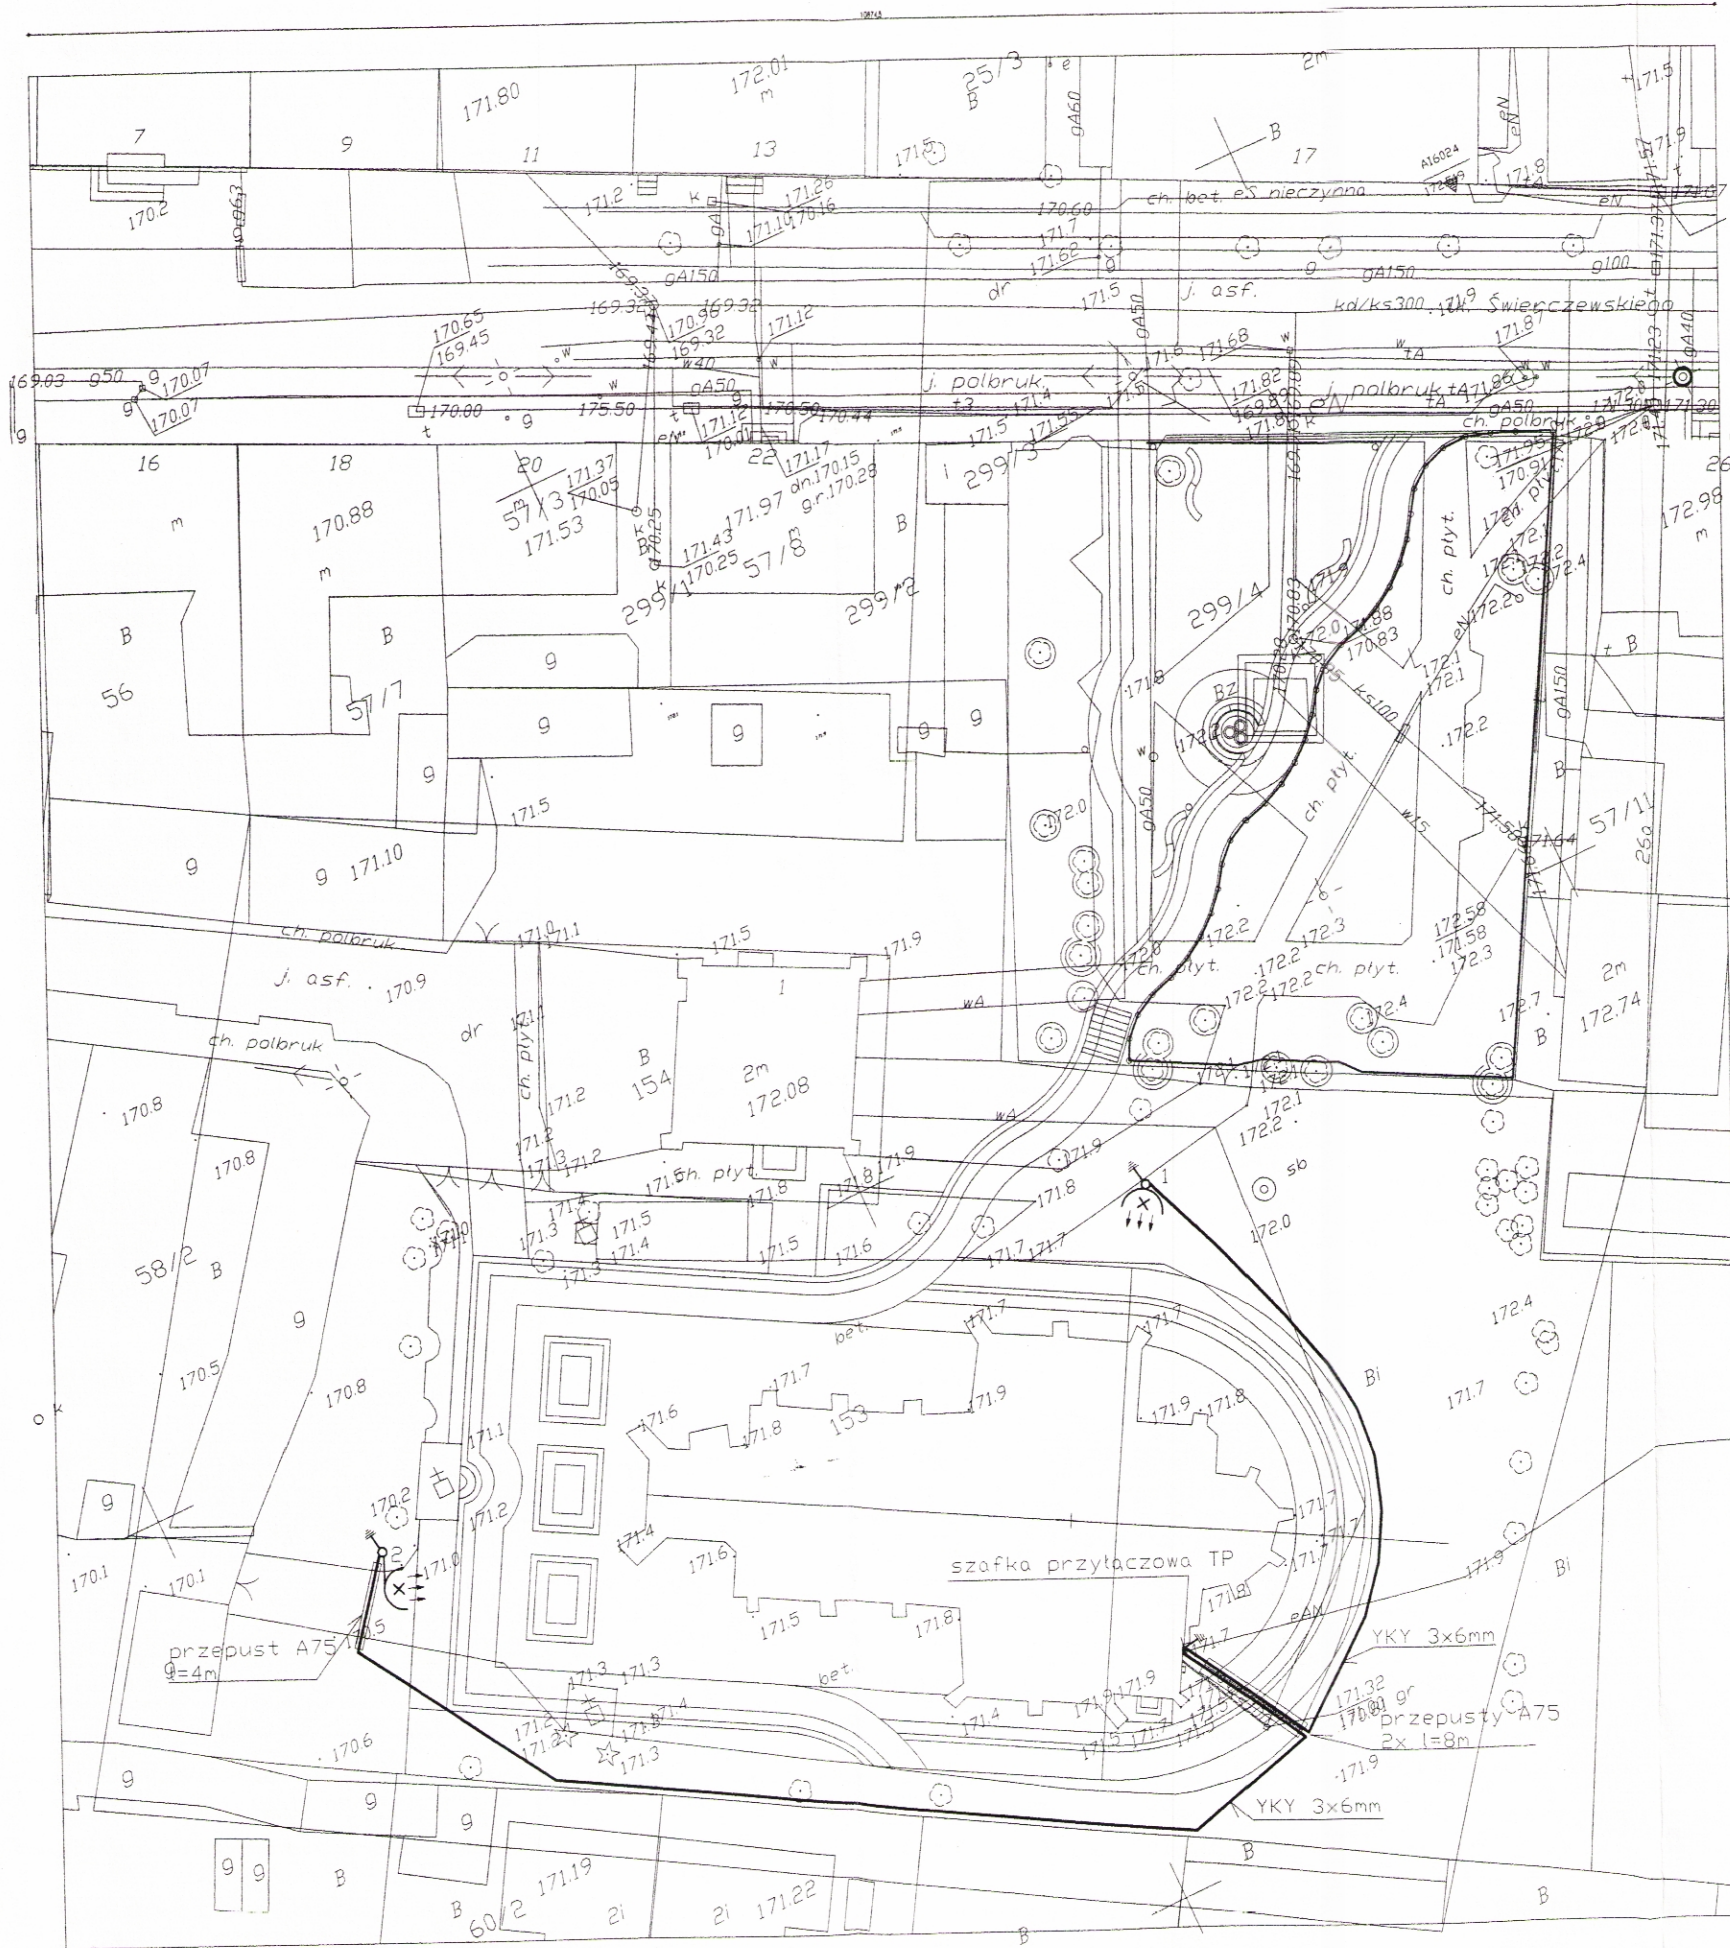


PRZEBUDOWA NAWIERZCHNI I REMONT KOŚCIOŁA PW NSPJ - oświetlenie architektoniczne.

109-

Urząd Powiatowy
w Olsztynie
Plac Bema 5
10-516 OLSZTYN
-19-

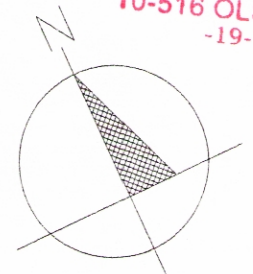

OBJAŚNIENIA:

- projektowany słup Nr2 z oprawa oświetleniowa /Słup typu parkowego h=4m z projektorem MVF 616 MB prod. Philips, ze źródłem SON-T 150W, montaż na wysięgniku/
- układ sieciowy istniejącego przyłącza TN-C
- projektowana sieć w układzie sieciowym TN-S /punkt podziału funkcji przewodu PEN szafce przytaczowej TP/

**PLAN SIECI OŚWIETLENIA
1:500**

Objekt:	Przebudowa nawierzchni i remont kościoła PW NSPJ w Olsztynie przy ul. Chopina 7, dz. nr 153	DATA: 05-2008
Temat:	Oświetlenie architektoniczne kościoła	SKALA 1:500
Projektował:	inż. Jan Korwat, nr upr. 149/90/OL	NR RYS. E-1