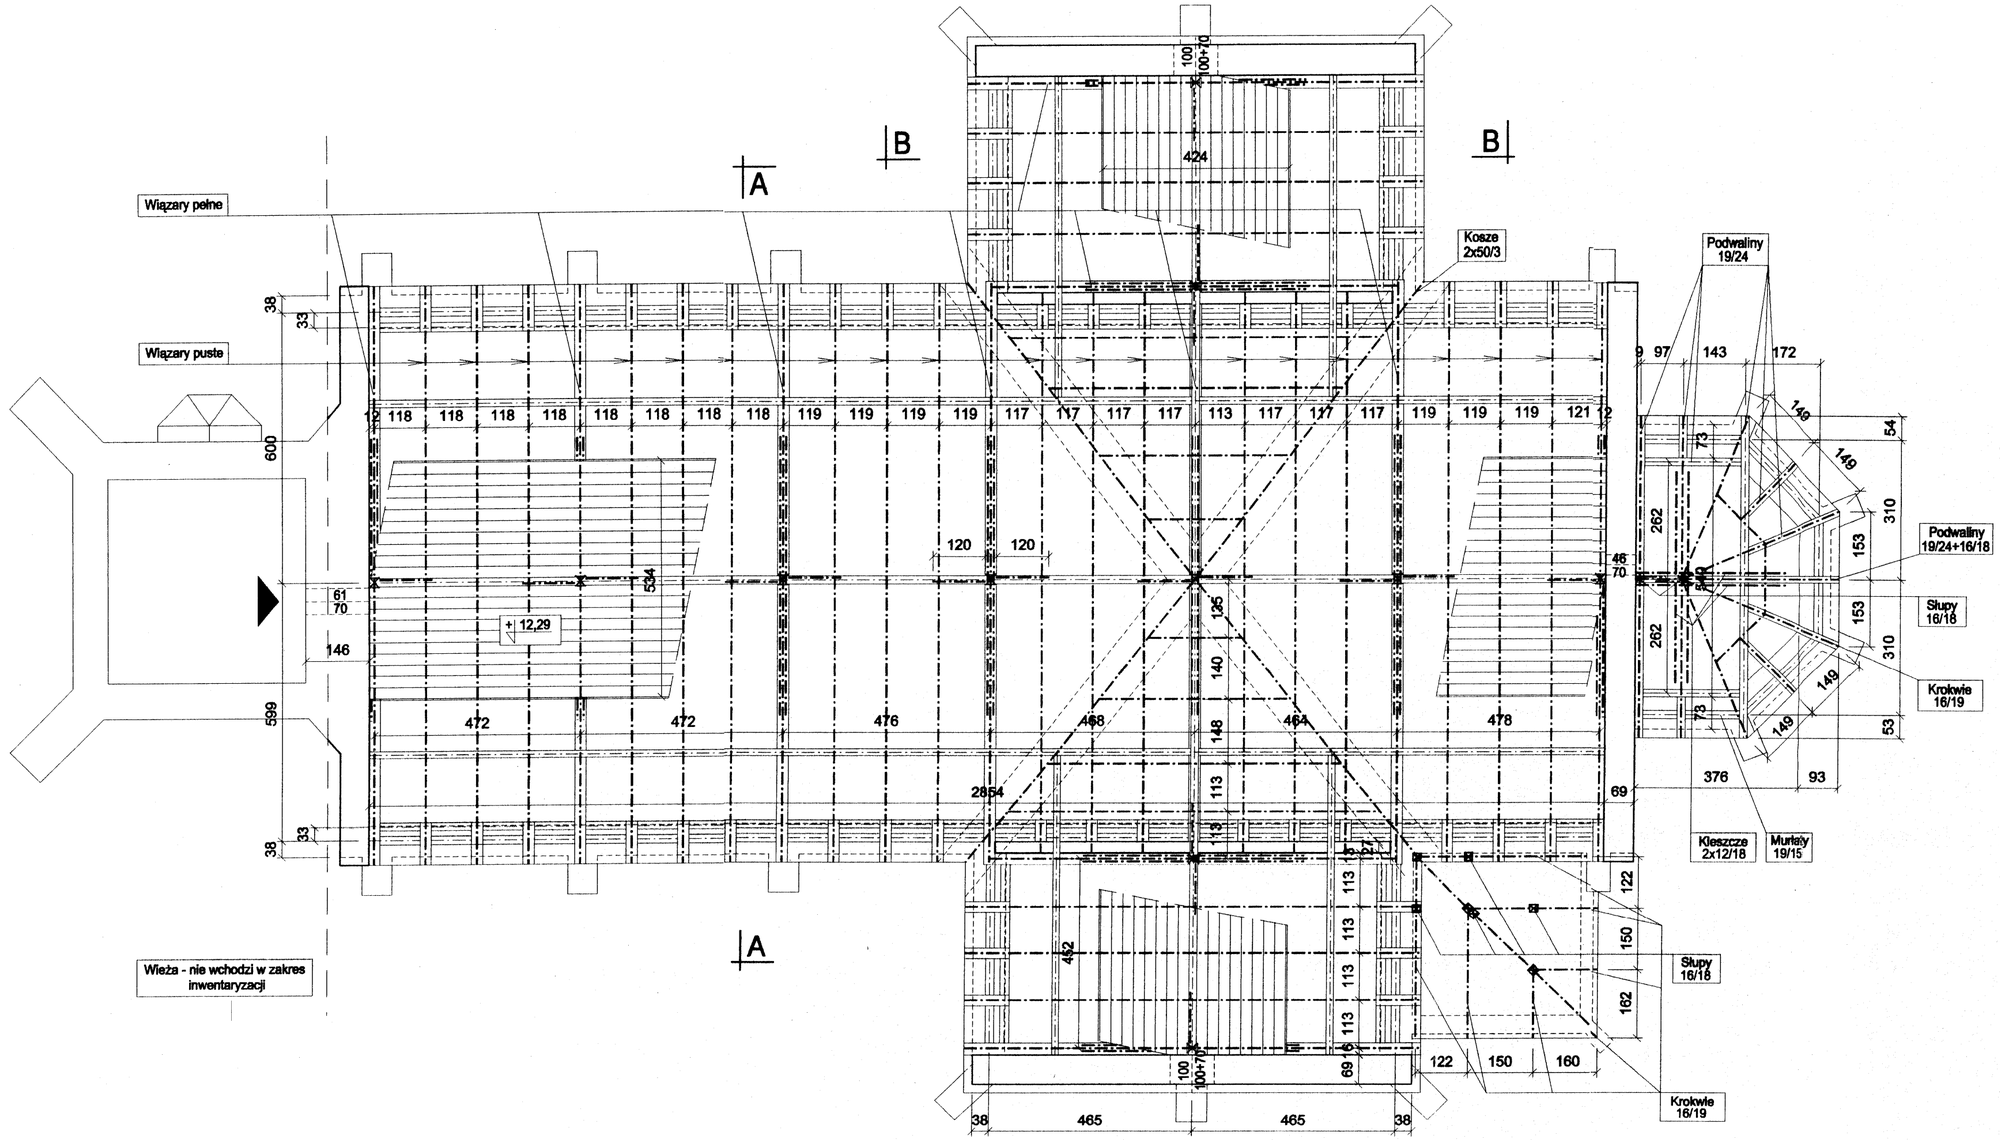

UWAGA!
Schemat konstrukcyjny więźby nie jest stricte rzutem poziomym, lecz wielopoziomowym widokiem z góry struktury konstrukcyjnej więźby. Dopiero w połączeniu z przekrojami pionowymi daje pełny przestrzenny obraz więźby części dachu kościoła krytej dachówką ceramiczną (bez wieży, która posiada pokrycie z blachy miedzianej).

Opisy wymiarów przekrojów poprzecznych elementów konstrukcyjnych znajdują się na rysunkach przekrojów pionowych "A-A" i "B-B", będących jednocześnie odpowiednio schematami konstrukcyjnymi wiązara pełnego i pustego w nawach (z poprawką na różnice rozpiętości).

INWENTARYZACJA
SCHEMAT WIĘŹBY
1 : 100

OBIEKT:	Kościół Najświętszego Serca Pana Jezusa ul. Chopina 7, 11-015 Olsztynek Dz. Nr 153, Obręb 4, Powiat Olsztyński
WYKONAWCA: INVEST Marek Zaremba ul. Ketlinga 8, 11-041 Olsztyn	INWESTOR: Parafia Rzymskokatolicka Najświętszego Serca Pana Jezusa ul. Chopina 7, 11-015 Olsztynek

NAZWA RYSUNKU:	Inwentaryzacja częściowa Schemat więźby dachowej			BRANŻA: Konstrukcja
	Imię i nazwisko	Nr upr.	Podpis	DATA: 02.2009.
OPRACOWAŁ:	mgr inż. Andrzej Zabolewicz	73/86/OI		SKALA: 1 : 100
SPRAWDZIŁ:	mgr inż. Marek Zaremba	7/89/OI		NR RYS. 2