


zarys numer 1

10-56/2

WZ. BURMISTRZA OLSZTYNY
Krzysztof Wiczojtek
ZASTĘPCA BURMISTRZA OLSZTYNY

orientacyjny zakres projektu

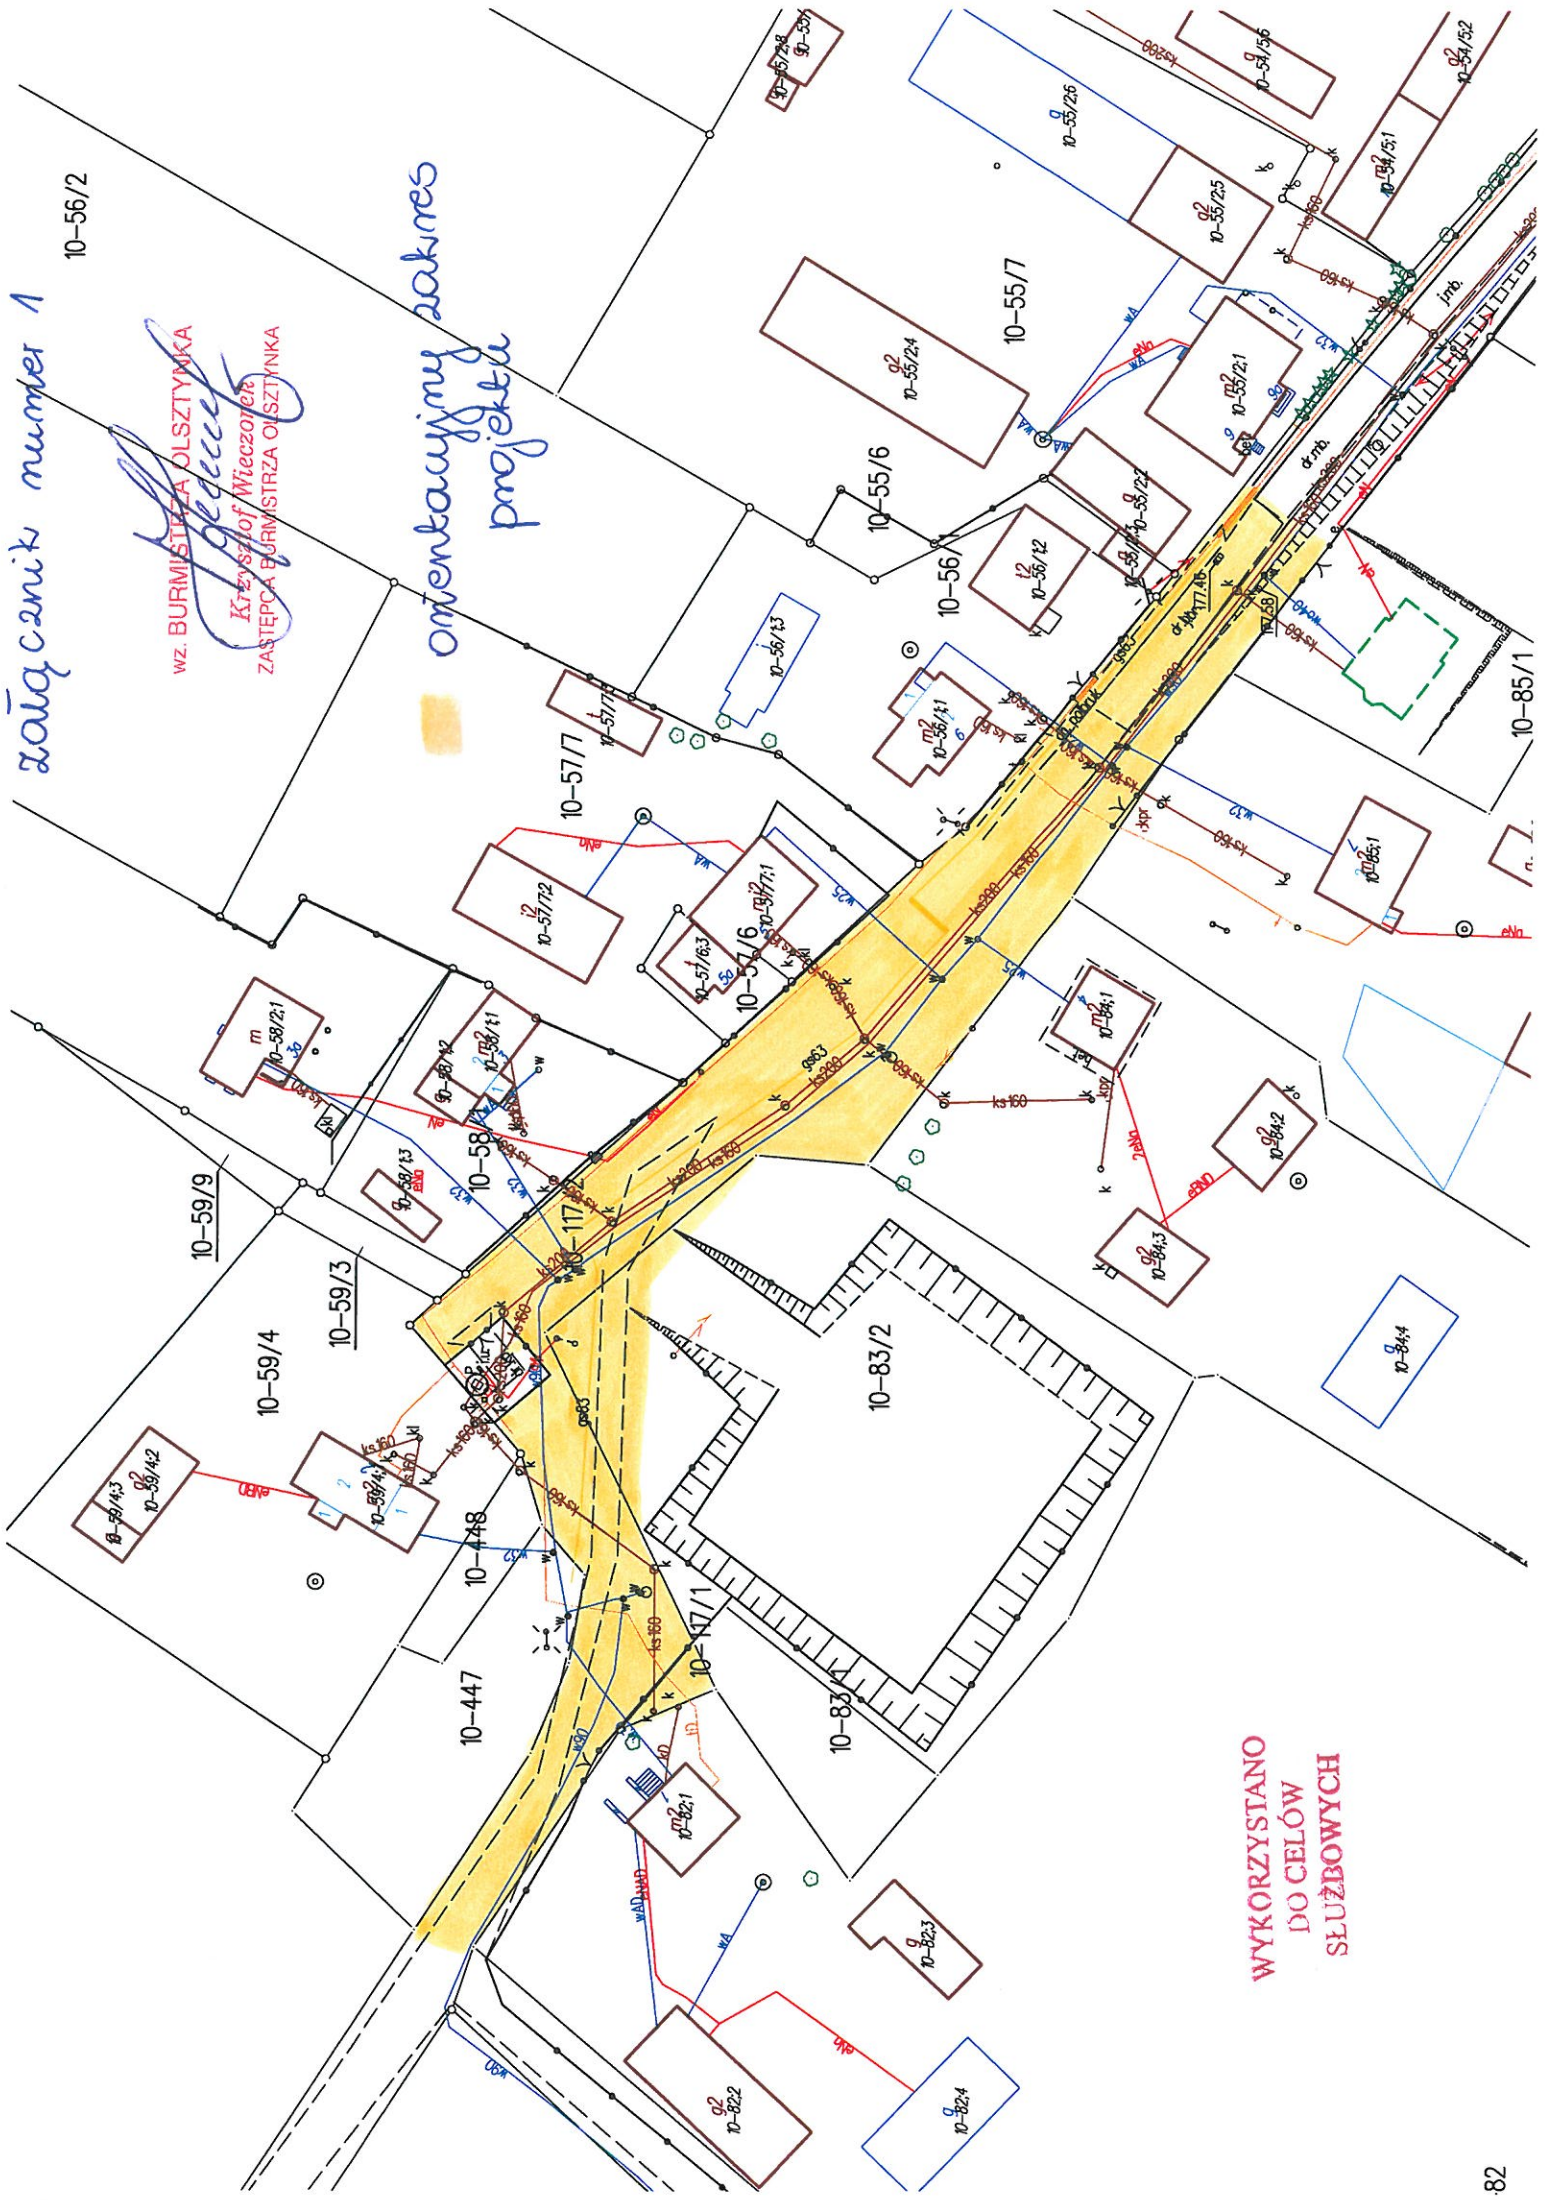

WYKORZYSTANO DO CELÓW SŁUŻBOWYCH