


Sitno

lokalizacja istniejącego Szamba oraz przyłączy z bloku mieszkalnego

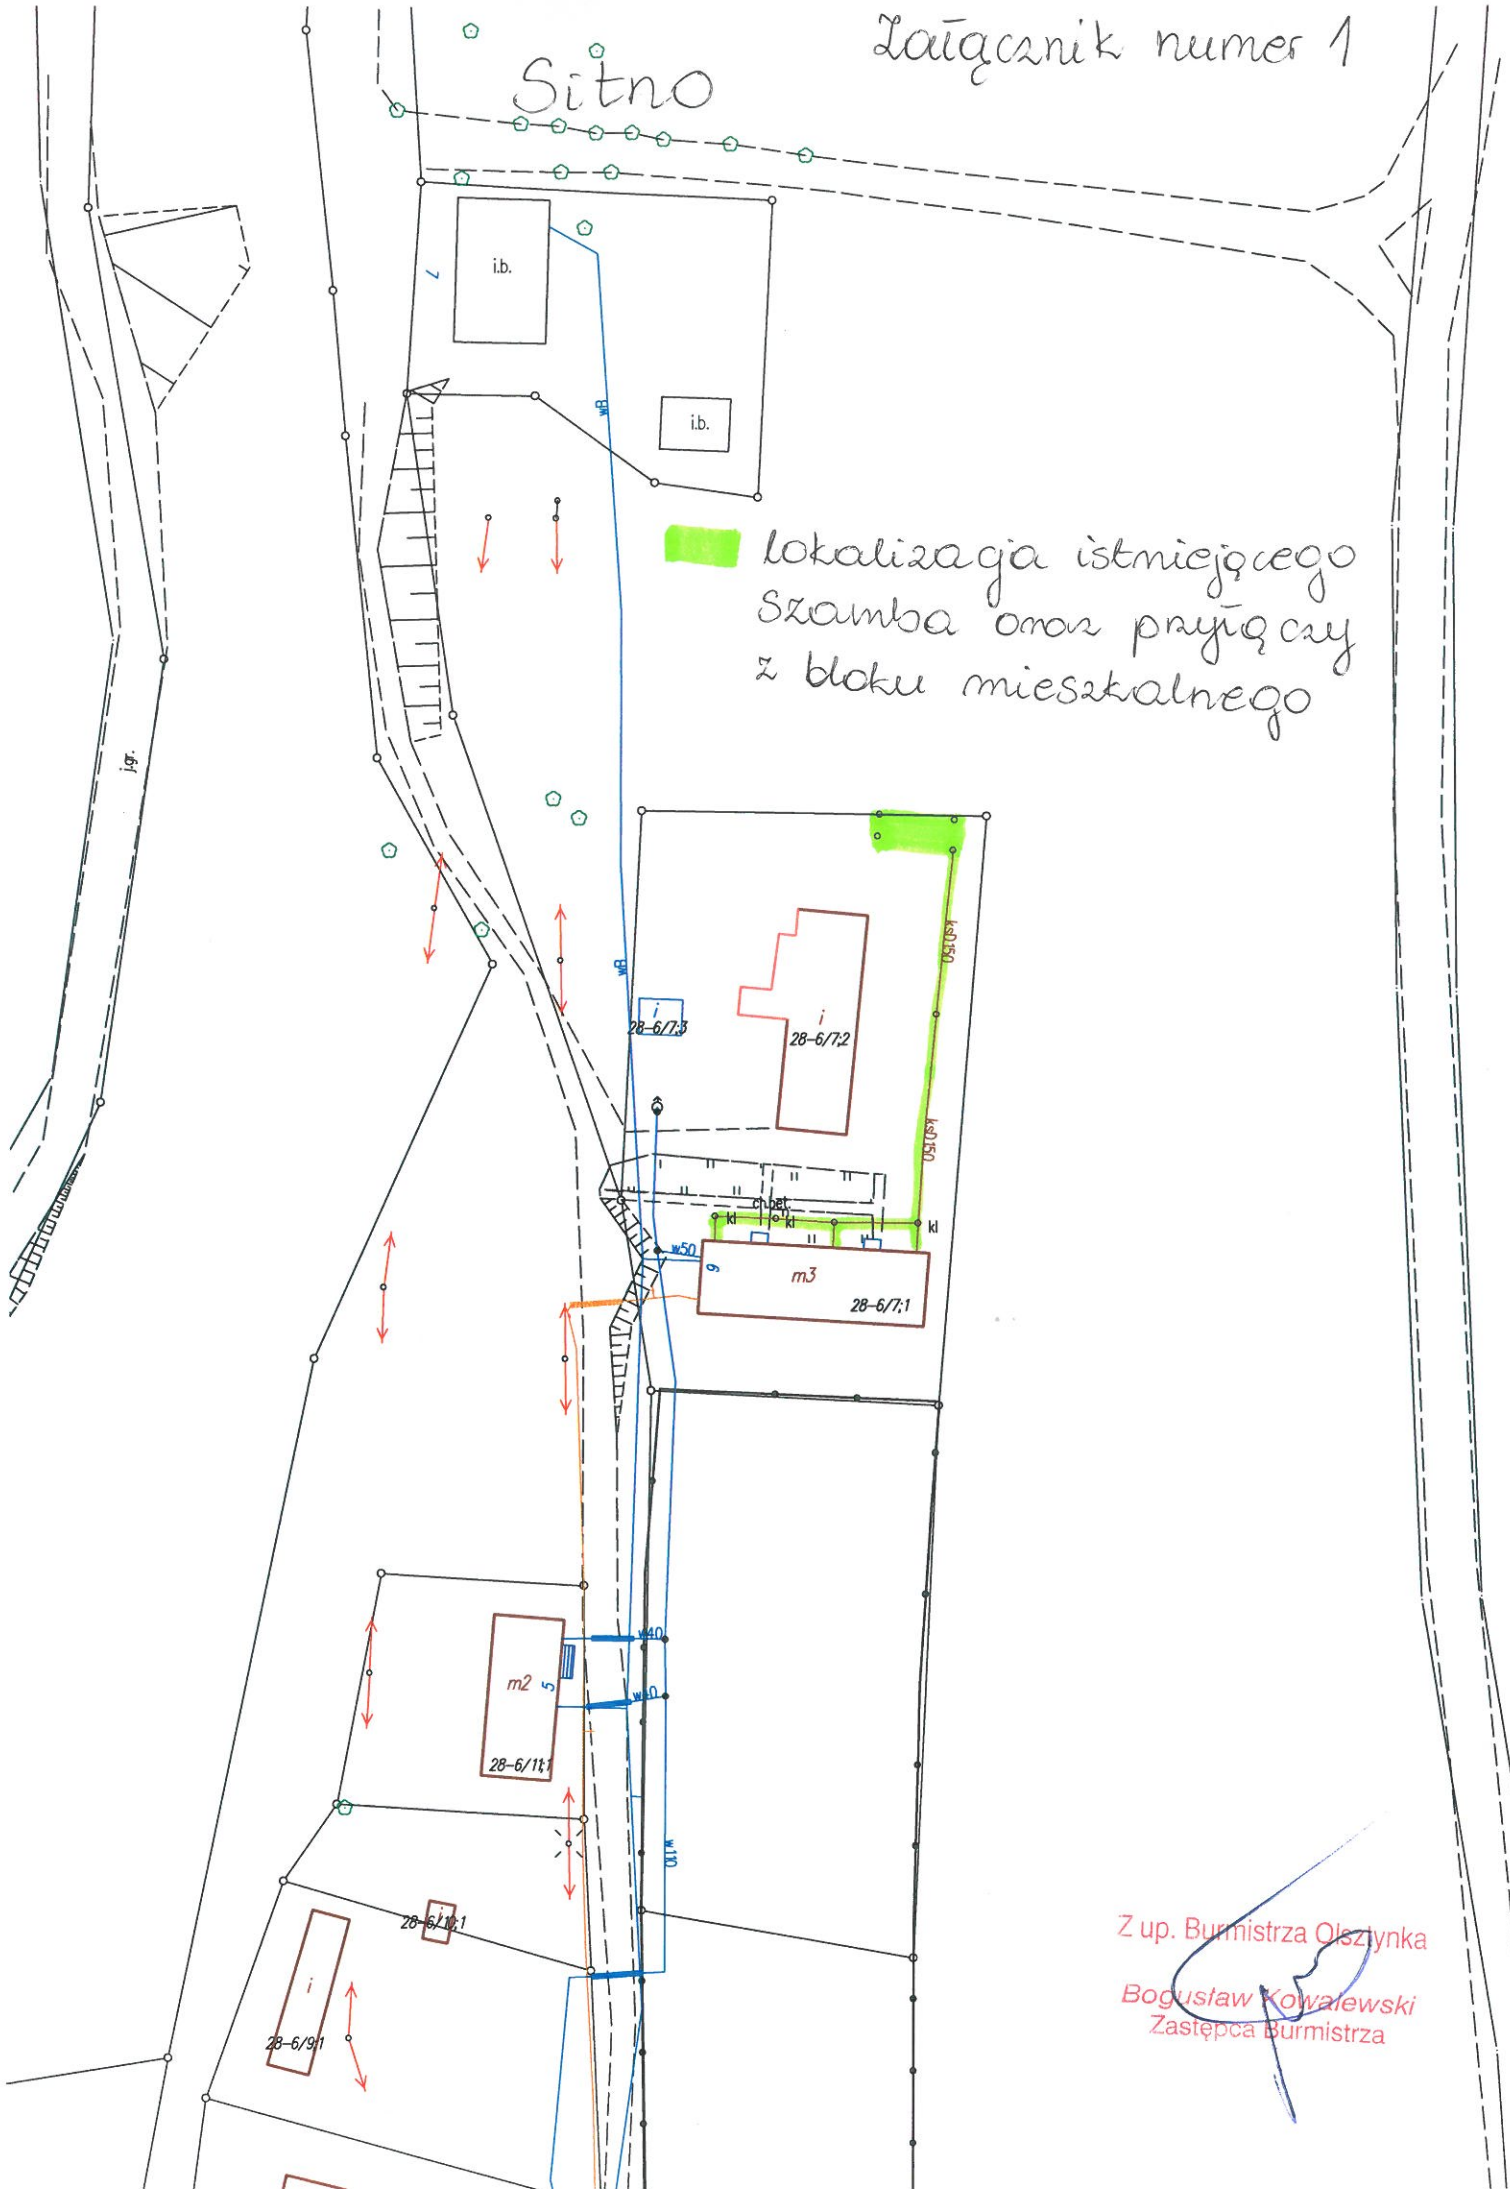

Z up. Burmistrza Olsztyńska
Bogusław Kowalewski
Zastępca Burmistrza