


Lawady
1:1000

zajezdnia numer 6

URZĄD MIEJSKI W OLSZTYNKU
REFERAT INWESTYCJI
I OCHRONY ŚRODOWISKA
Ratusz 1, 11-015 Olsztynsk
woj. warmińsko-mazurskie
tel. 89 519 54 52

WYKORZYSTANO
DO CEŁOW
SŁUŻBOWYCH

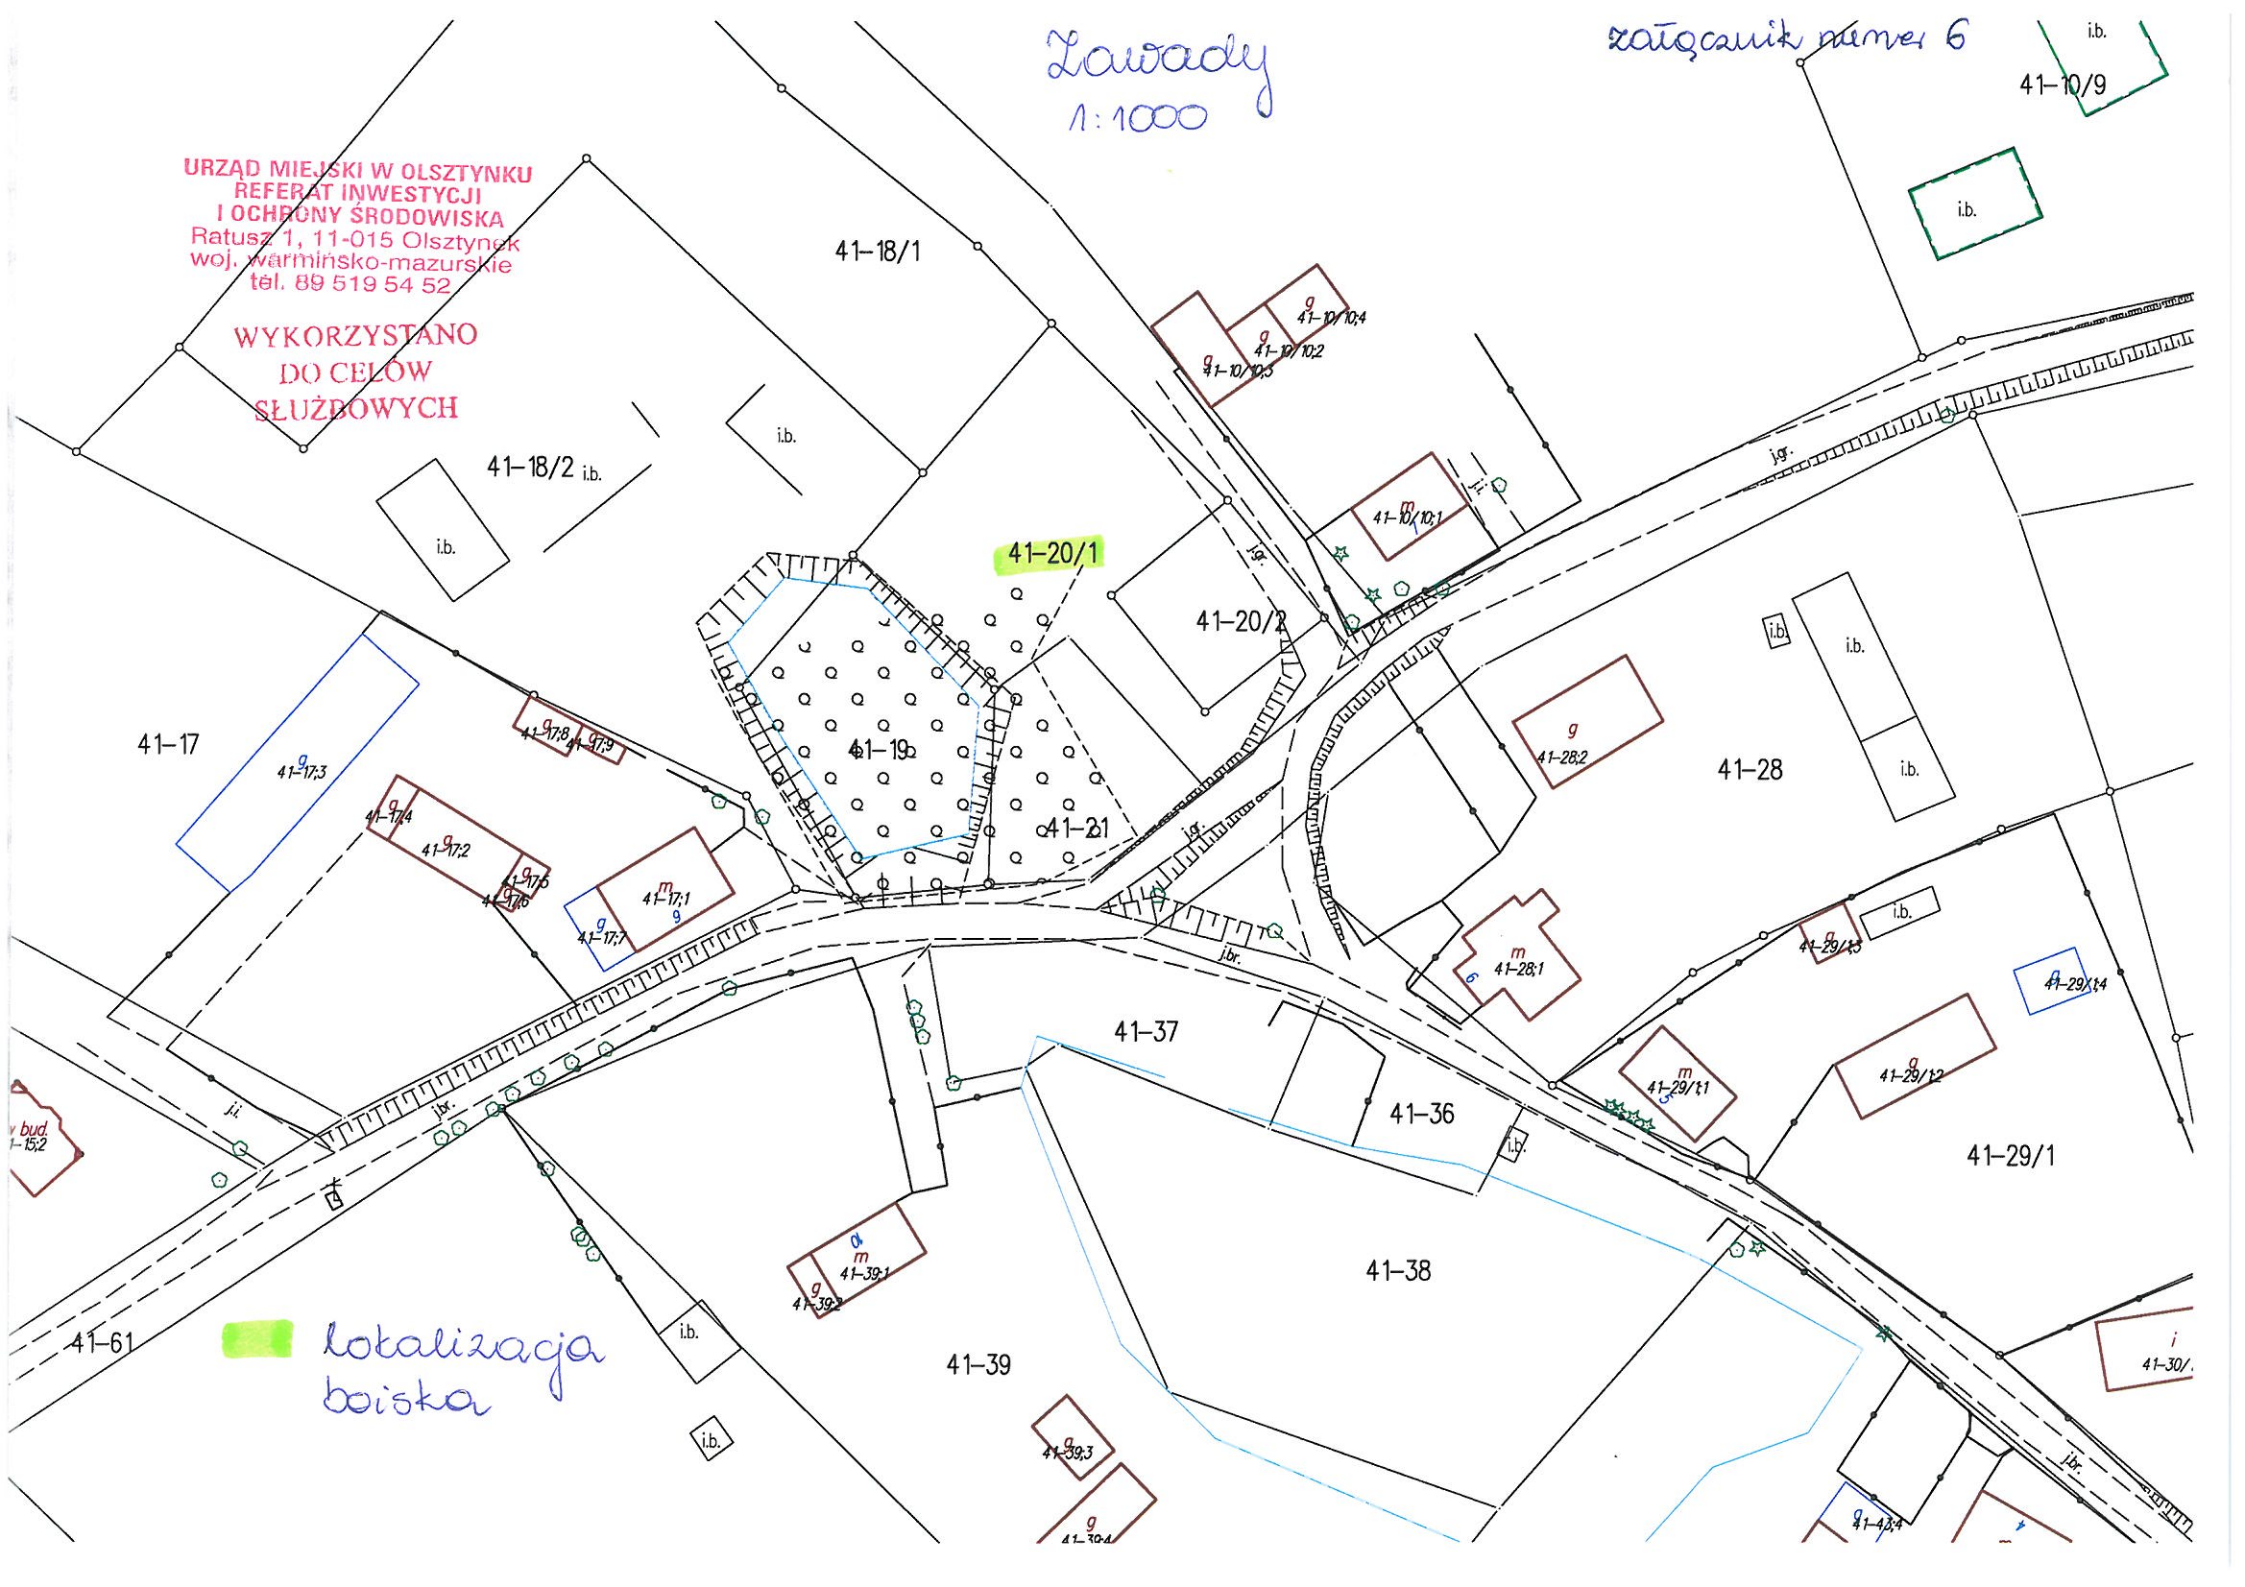

lokalizacja
boiska

41-10/9

41-18/1

41-18/2

41-17

41-20/1

41-20/2

41-19

41-21

41-28

41-37

41-36

41-29/1

41-61

41-39

41-38

41-39.3

41-39.4

41-30/

41-40.4