

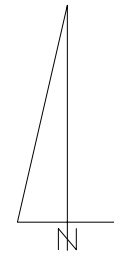


ZMIANA MIEJSCOWEGO PLANU ZAGOSPODAROWANIA PRZESTRZENNEGO W OBRĘBACH GEODEZYJNYCH PLATYNY, WARLITY MAŁE, WIGWAŁD, GAJ I DRWĘCK

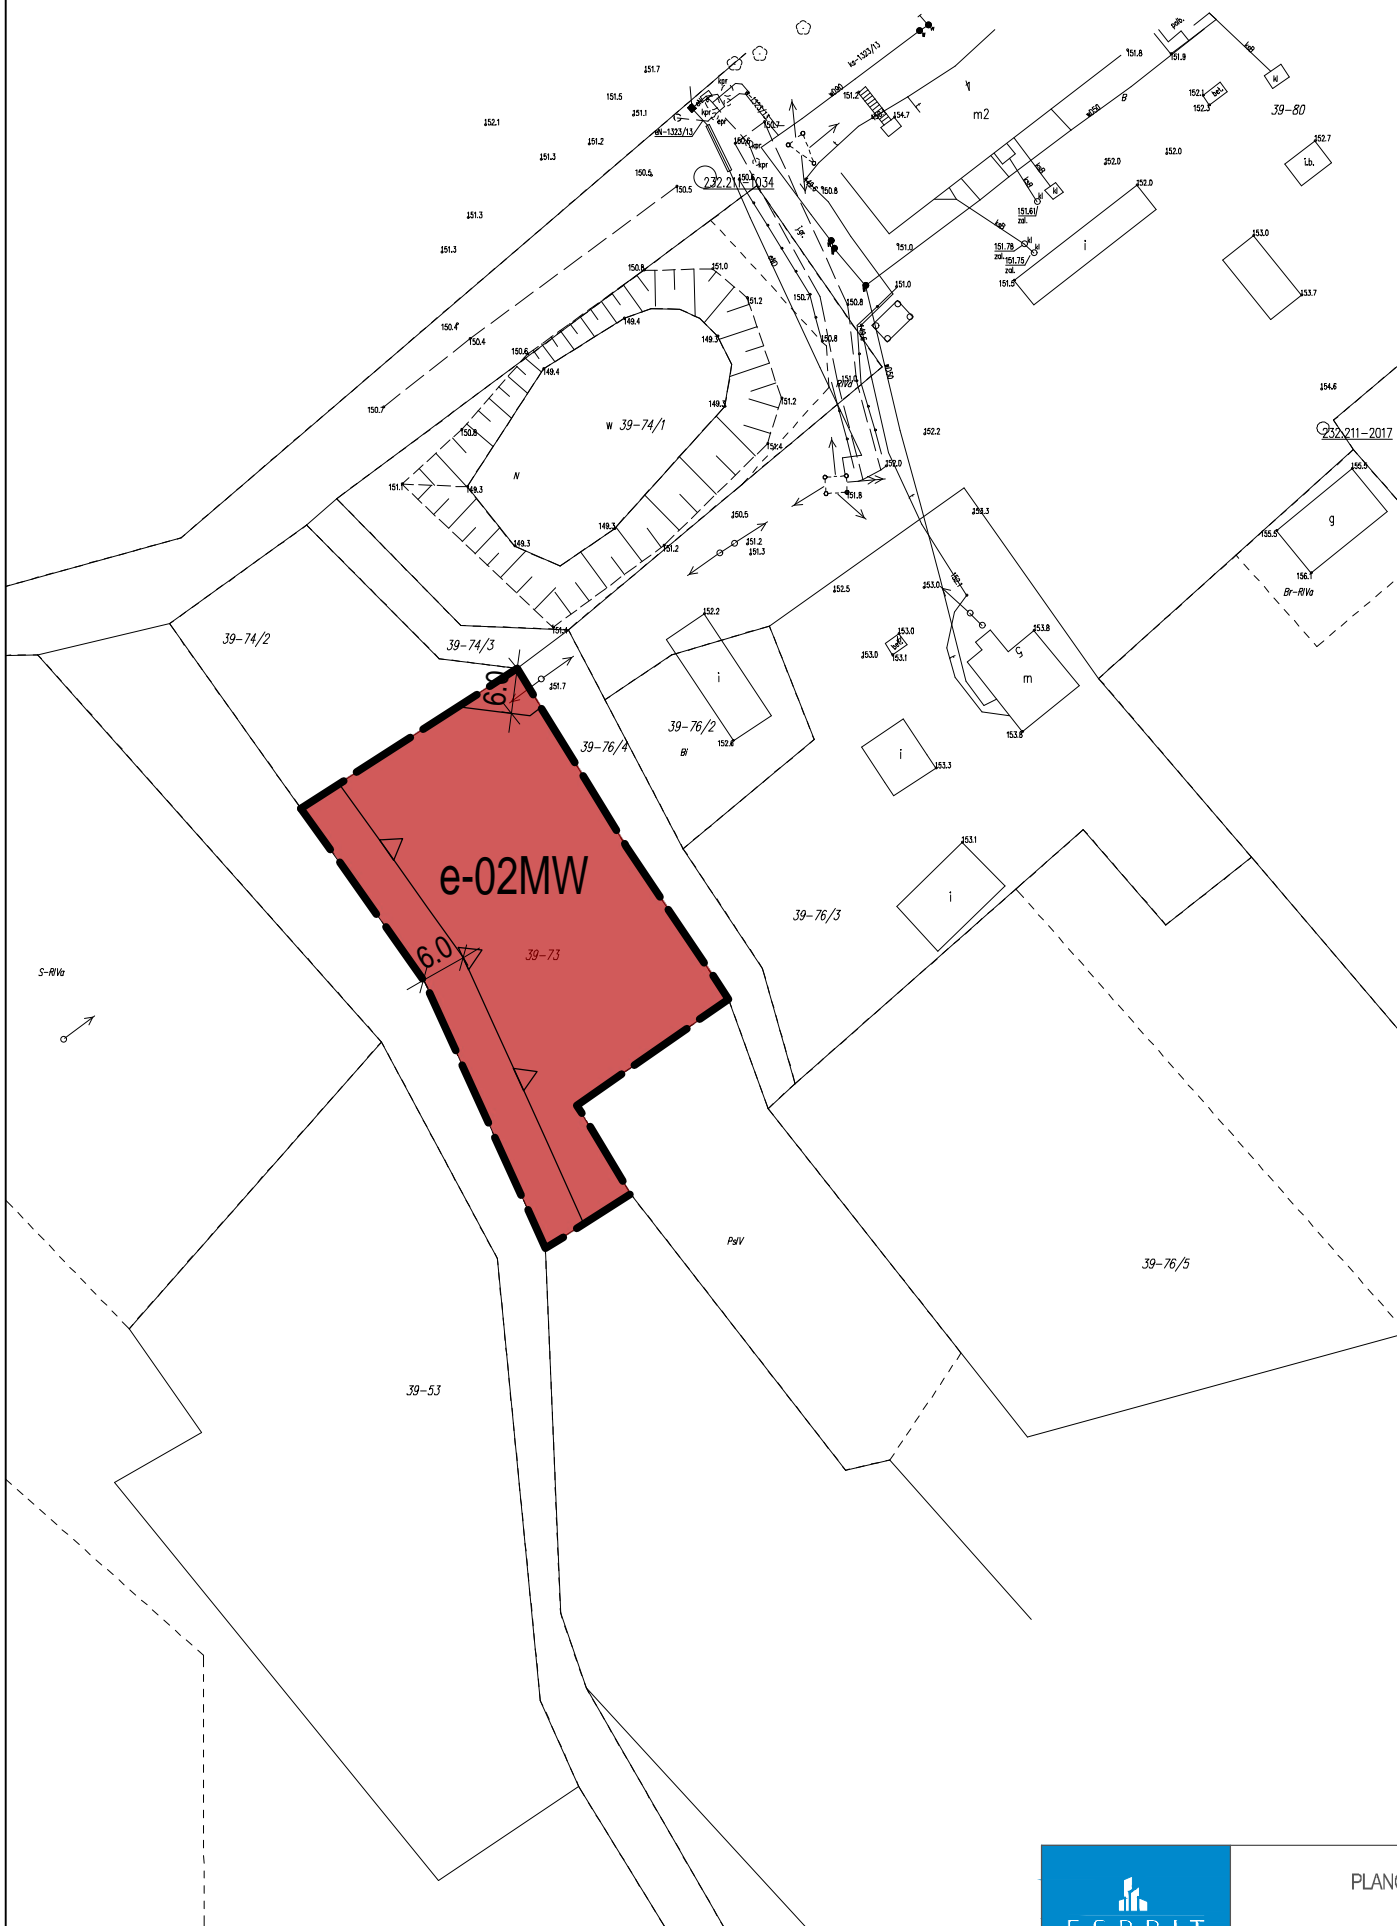

SKALA 1:1000

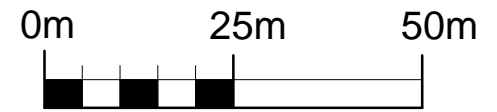


USTALENIA:

- GRANICA OBSZARU OBJĘTEGO ZMIANĄ PLANU MIEJSCOWEGO
- LINIA ROZGRANICZAJĄCA TERENY O RÓŻNYM PRZEZNACZENIU LUB RÓŻNYCH ZASADACH ZAGOSPODAROWANIA
- NIEPRZEKRACZALNA LINIA ZABUDOWY
- TEREN ZABUDOWY MIESZKANIOWEJ WIELORODZINNEJ
- ZWYMIAROWANIE PODANE W METRACH

USTALENIA DOTYCZĄCE OBIEKTÓW I TERENÓW CHRONIONYCH
 NA PODSTAWIE PRZEPISÓW ODREBNYCH:

OBSZAR OPRACOWANIA ZMIANY PLANU W CAŁOŚCI ZLOKALIZOWANY JEST W
 GRANICACH OBSZARU CHRONIONEGO KRAJOBRAZU DOLINY GÓRNEJ DRWĘCK

 PLANOWANIE PRZESTRZENNE I OBSŁUGA NIERUCHOMOŚCI ESPRIT MICHAŁ ROMAŃSKI ul. Srebra 8 lok. 42; 10-698 Olsztyn NIP 739 333 19 08 REGON 361984181 email biuro@esprit.net.pl tel 664 026 310		
DATA 05.2018	ZMIANA MIEJSCOWEGO PLANU ZAGOSPODAROWANIA PRZESTRZENNEGO W OBRĘBACH GEODEZYJNYCH PLATYNY, WARLITY MAŁE, WIGWAŁD, GAJ I DRWĘCK	SKALA 1:1000
GŁÓWNY PROJEKTANT	mgr inż. Michał Romański	
PROJEKTANT	mgr inż. Zuzanna Wiśniewska	
PROJEKTANT	mgr inż. Katarzyna Krukowska	