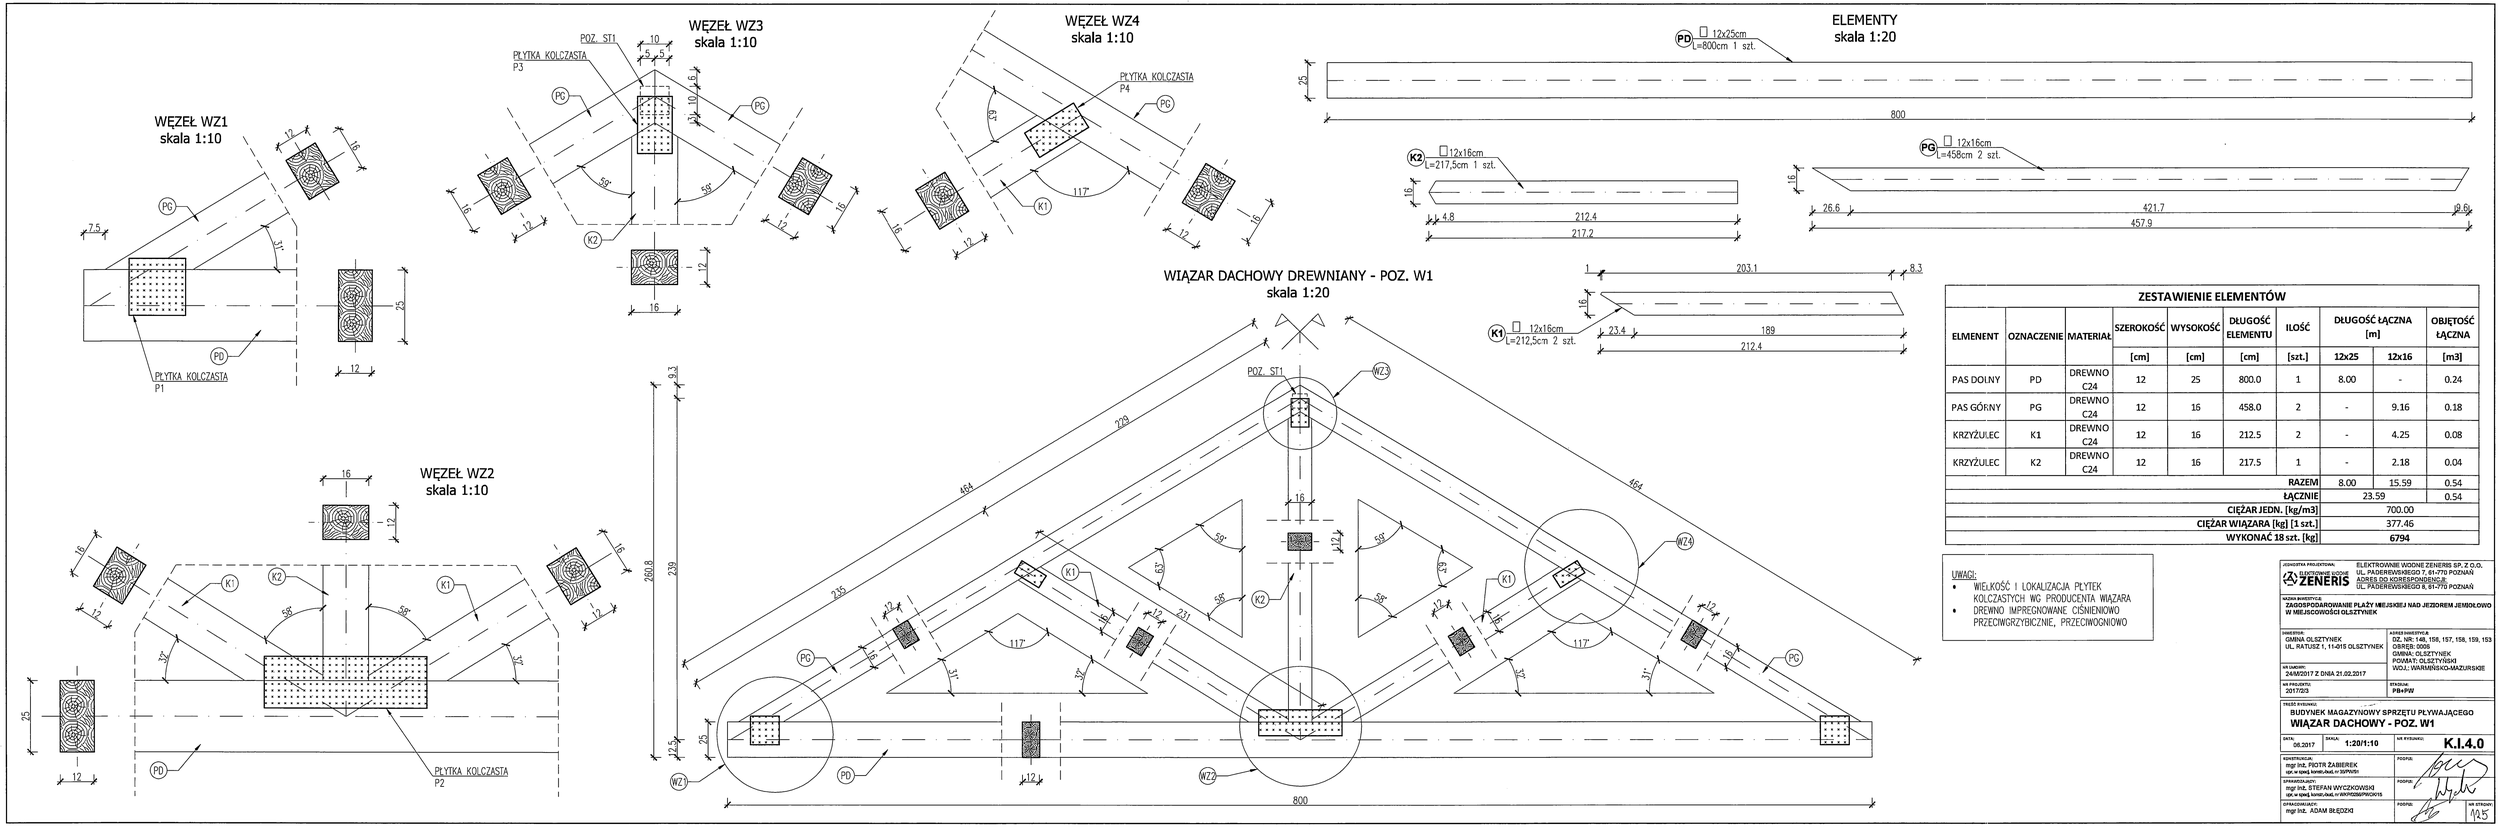


## ZESTAWIENIE ELEMENTÓW

| ELMENENT | OZNACZENIE | MATERIAŁ | SZEROKOŚĆ | WYSOKOŚĆ | DŁUGOŚĆ ELEMENTU | ILOŚĆ | DŁUGOŚĆ ŁĄCZNA [m] | | OBJĘTOŚĆ ŁĄCZNA |
|---|---|---|---|---|---|---|---|---|---|
| | | | [cm] | [cm] | [cm] | [szt.] | 12x25 | 12x16 | [m3] |
| PAS DOLNY | PD | DREWNO C24 | 12 | 25 | 800.0 | 1 | 8.00 | - | 0.24 |
| PAS GÓRNY | PG | DREWNO C24 | 12 | 16 | 458.0 | 2 | - | 9.16 | 0.18 |
| KRZYŻULEC | K1 | DREWNO C24 | 12 | 16 | 212.5 | 2 | - | 4.25 | 0.08 |
| KRZYŻULEC | K2 | DREWNO C24 | 12 | 16 | 217.5 | 1 | - | 2.18 | 0.04 |
| | | | | | | RAZEM | 8.00 | 15.59 | 0.54 |
| | | | | | | ŁĄCZNIE | 23.59 | | 0.54 |
| | | | | | | CIĘŻAR JEDN. [kg/m3] | 700.00 | | |
| | | | | | | CIĘŻAR WIĄZARA [kg] [1 szt.] | 377.46 | | |
| | | | | | | WYKONAĆ 18 szt. [kg] | 6794 | | |

UWAGI:
- WIELKOŚĆ I LOKALIZACJA PŁYTEK KOLCZASTYCH WG PRODUCENTA WIĄZARA
- DREWNO IMPREGNOWANE CIŚNIENIOWO PRZECIWGRZYBICZNIE, PRZECIWOGNIOWO

JEDNOSTKA PROJEKTOWA: ELEKTROWANIE WODNE ZENERIS SP. Z O.O. UL. PADEREWSKIEGO 7, 61-770 POZNAŃ
ADRES DO KORESPONDENCJI: UL. PADEREWSKIEGO 8, 61-770 POZNAŃ

NAZWA INWESTYCJI: ZAGOSPODAROWANIE PLAŻY MIEJSKIEJ NAD JEZIOREM JEMIOŁOWO W MIEJSCOWOŚCI OLSZTYNEK

INWESTOR: GMINA OLSZTYNEK UL. RATUSZ 1, 11-015 OLSZTYNEK

ADRES INWESTYCJI: DZ. NR: 148, 156, 157, 158, 159, 153 OBRĘB: 0006 GMINA: OLSZTYNEK POWIAT: OLSZTYŃSKI WOJ.: WARMIŃSKO-MAZURSKIE

NR UMOWY: 24/M/2017 Z DNIA 21.02.2017

NR PROJEKTU: 2017/2/3

STADIUM: PB+PW

TYTUŁ RYSUNKU: BUDYNEK MAGAZYNOWY SPRZĘTU PŁYWAJĄCEGO
WIĄZAR DACHOWY - POZ. W1

DATA: 06.2017 | SKALA: 1:20/1:10 | NR RYSUNKU: K.I.4.0

KONSTRUKCJA: mgr inż. PIOTR ŻABIEREK upr. w spoj. konstr.,bud. nr 30/PW/51 | PODPIS:

SPRAWDZAJĄCY: mgr inż. STEFAN WYCZKOWSKI upr. w spoj. konstr.,bud. nr 69/PK/02/SP/WCK/15 | PODPIS:

OPRACOWUJĄCY: mgr inż. ADAM BŁĘDZKI | PODPIS: | NR STRONY: 125