PRZEKRÓJ A-A
skala 1:50

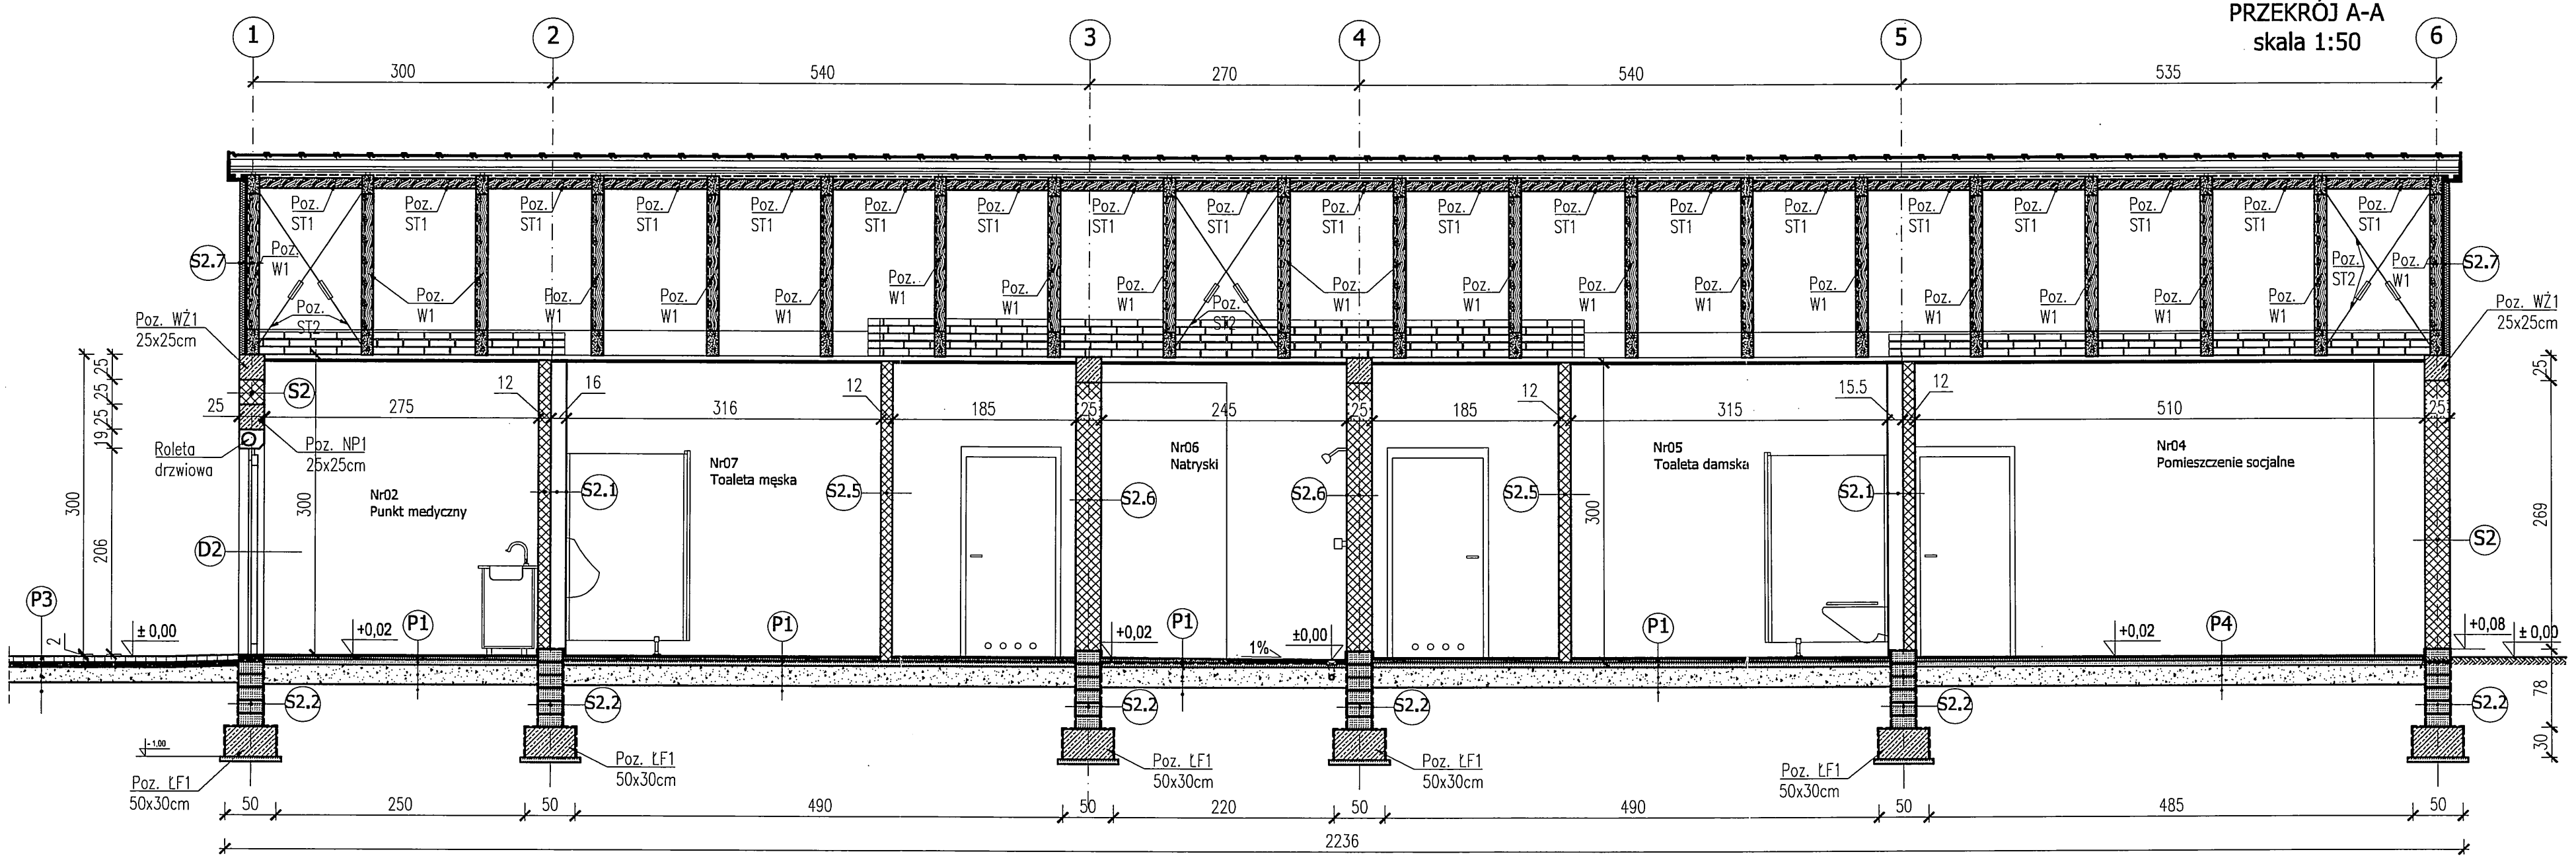

PROJEKTOWANE WARSTWY KONSTRUKCYJNE

± 0,00=168,00 m n.p.m.

- Poz. ŁF1 – wg rys. nr K.II.1.0
- Poz. ST1, ST2 – wg rys. nr K.II.3.0
- Poz. W1 – wg rys. nr K.II.4.0
- Poz. NP1 – wg rys. nr K.II.7.0
- Poz. WŻ1 – wg rys. nr K.II.6.0

S2

Ściana z cegły klinkierowej gr. 25 cm (wiązanie kowadełkowe) na zaprawie mrozoodpornej min. M5. Grubość spoin pionowych i poziomych min. 0,5cm, max. 1,0cm.

S2.1

Ściana z cegły klinkierowej gr. 12 cm na zaprawie mrozoodpornej min. M5. Grubość spoin pionowych i poziomych min. 0,5cm, max. 1,0cm.
Zabudowa z profili aluminiowych obita podwójną płytą G-K + płytki ceramiczne (wraz z klejem) gr. 15 cm

S2.2

Izolacja przeciwwilgociowa gr.0,5cm
Ściana fundamentowa z bloczków betonowych 24x12x38cm gr. 24cm na zaprawie mrozoodpornej min. M5. Grubość spoin pionowych i poziomych max. 1,0cm
Izolacja przeciwwilgociowa gr.0,5cm

S2.5

Ściana z cegły klinkierowej gr. 12 cm na zaprawie mrozoodpornej min. M5. Grubość spoin pionowych i poziomych min. 0,5cm, max. 1,0cm. Ściana obustronnie pokryta preparatem zabezpieczającym ściany klinkierowe przed wilgocią i grzybami.

S2.6

Płytki ceramiczne
Tynk cem.-wap.
Ściana z cegły klinkierowej gr. 25 cm na zaprawie mrozoodpornej min. M5. Grubość spoin pionowych i poziomych min. 0,5cm, max. 1,0cm. Ściana obustronnie pokryta preparatem zabezpieczającym ściany klinkierowe przed wilgocią i grzybami.

P1

Płytki ceramiczne gr. 1,5 cm
Wylewka bet. gr. 6 cm zbrojona siatką
Papa termozgrzewalna
Beton C8/10 gr. 10 cm
Pospółka zagęszczona mechanicznie do Is≥0,95 gr. 20 cm
Grunt rodzimy

P3

Kostka betonowa gr. 6cm
Podsypka cem-piaskowa gr. 5cm (1:4)
Pospółka zagęszczona mechanicznie do Is≥0,95 gr. 20cm
Grunt rodzimy

P4

Wykładzina PCV gr. 0,5 cm
Wylewka bet. gr. 6 cm zbrojona siatką
Papa termozgrzewalna
Beton C8/10 gr. 10 cm
Pospółka zagęszczona mechanicznie do Is≥0,95 gr. 20 cm
Grunt rodzimy

S2.7

Tynk cienkowarstwowy gr. max 0,5 cm
Styropian gr. 5 cm
Płyta OSB gr. 1,8 cm
Wiązar dachowy – poz. W1

JEDNOSTKA PROJEKTOWA: ELEKTROWNIE WODNE ZENERIS SP. Z O.O.
UL. PADEREWSKIEGO 7, 61-770 POZNAŃ
ADRES DO KORESPONDENCJI: UL. PADEREWSKIEGO 8, 61-770 POZNAŃ

NAZWA INWESTYCJI: ZAGOSPODAROWANIE PLAŻY MIEJSKIEJ NAD JEZIOREM JEMIOŁOWO W MIEJSCOWOŚCI OLSZTYNEK

INWESTOR: GMINA OLSZTYNEK, UL. RATUSZ 1, 11-015 OLSZTYNEK
ADRES INWESTYCJI: DZ. NR: 148, 156, 157, 158, 159, 153; OBRĘB: 0008; GMINA: OLSZTYNEK; POWIAT: OLSZTYŃSKI; WOJ.: WARMIŃSKO-MAZURSKIE
NR UMOWY: 24/M/2017 Z DNIA 21.02.2017
NR PROJEKTU: 2017/2/3
STADIUM: PB+PW

TREŚĆ RYSUNKU: BUDYNEK OBSŁUGI PLAŻY
PRZEKRÓJ A-A

DATA: 05.2017 | SKALA: 1:50 | NR RYSUNKU: K.II.2.1

ARCHITEKTURA: mgr inż. arch. GRZEGORZ CENCEK, upr. w spec. architektonicznej nr 455/87/Pw — PODPIS:
SPRAWDZAJĄCY: mgr inż. arch. KATARZYNA WEISS, upr. w spec. architektonicznej nr 125/89/Pw — PODPIS:
KONSTRUKCJA: mgr inż. PIOTR ŻABIEREK, upr. w spec. konstr.-bud. nr 39/PWI91 — PODPIS:
SPRAWDZAJĄCY: mgr inż. STEFAN WYCZKOWSKI, upr. w spec. konstr.-bud. nr WKP/0286/PWOK/15 — PODPIS:
OPRACOWUJĄCY: mgr inż. ADAM BŁĘDZKI — PODPIS: — NR STRONY: 135