


PROJEKTOWANE WARSTWY
KONSTRUKCYJNE

PRZEKRÓJ D-D
skala 1:50

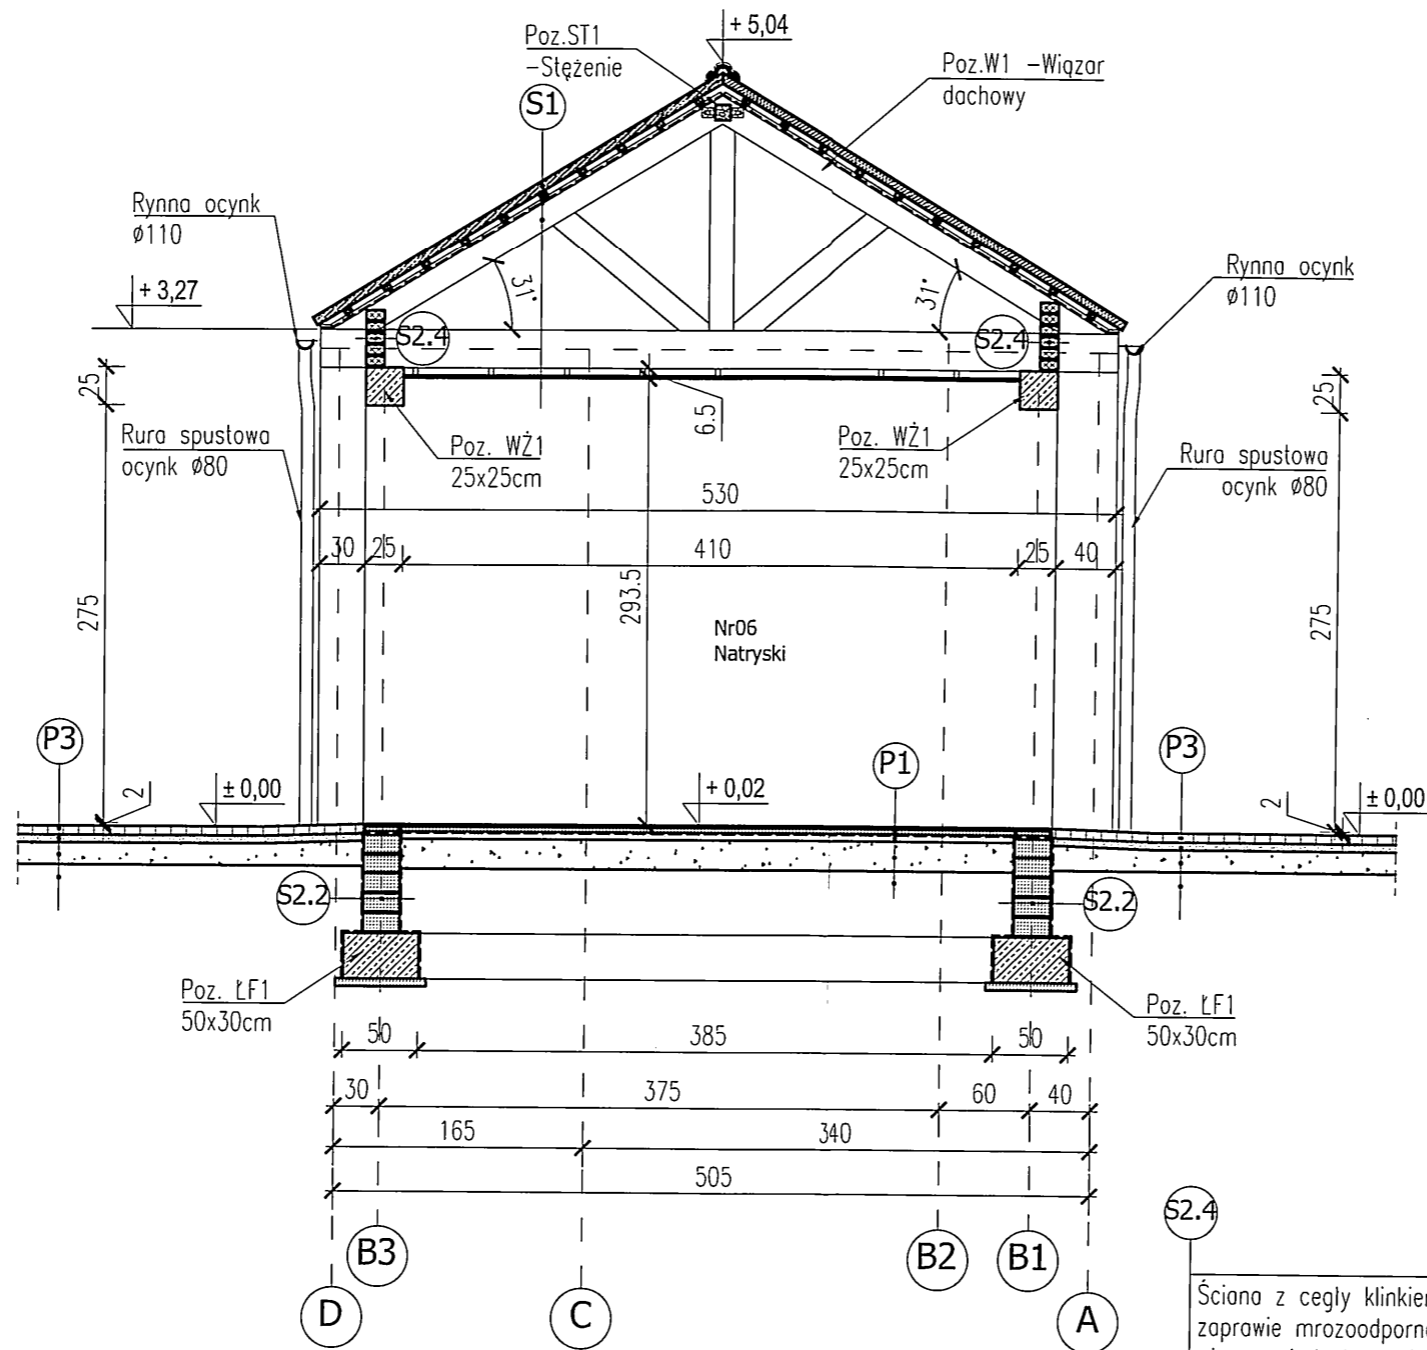

S1

Dachówka ceramiczna
Łaty drewniane 5x4cm
Kontrłaty drewniane gr. 3 cm
Membrana paroprzepuszczalna
Wiązary dachowy drewniany - Poz. W1
Sufit z płyt G-K na stelażu

S2.2

Izolacja przeciwwilgociowa gr.0,5cm
Ściana fundamentowa z bloczków betonowych 24x12x38cm gr. 24cm na zaprawie mrozoodpornej min. M5. Grubość spoin pionowych i poziomych max. 1,0cm
Izolacja przeciwwilgociowa gr.0,5cm

- Poz. LF1 - wg rys. nr K.II.1.0
- Poz. ST1, ST2 - wg rys. nr K.II.3.0
- Poz. W1 - wg rys. nr K.II.4.0
- Poz. WŻ1 - wg rys. nr K.II.6.0

± 0,00=168,00 m n.p.m.

nN [Pg+Pd]	I
PdH IIa	
Pd zagl.+KO	IV
I _b =0,4	
Gp/Pg/Pd	VII
I _b =0,45	
Pg/Pd	VIII
I _b =0,60	

165,42

P1

Płytki ceramiczne gr. 1,5 cm
Wylewka bet. gr. 6 cm zbrojona siatką
Papa termozgrzewalna
Beton C8/10 gr. 10 cm
Pospółka zagęszczona mechanicznie do I _s ≥0,95 gr. 20 cm
Grunt rodzimy

P3

Kostka betonowa gr. 6cm
Podsypka cem-piaskowa gr. 5cm (1:4)
Pospółka zagęszczona mechanicznie do I _s ≥0,95 gr. 20cm
Grunt rodzimy

S2.4
Ściana z cegły klinkierowej gr. 12 cm na zaprawie mrozoodpornej min. M5 pomiędzy więzarami dachowymi. Grubość spoin pionowych i poziomych min. 0,5cm, max. 1,0cm.

JEDNOSTKA PROJEKTOWA: ELEKTROWNIE WODNE ZENERIS SP. Z O.O. ZENERIS UL. PADEREWSKIEGO 7, 61-770 POZNAŃ ADRES DO KORESPONDENCJI: UL. PADEREWSKIEGO 8, 61-770 POZNAŃ	
NAZWA INWESTYCJI: ZAGOSPODAROWANIE PLAŻY MIEJSKIEJ NAD JEZIOREM JEMIOŁOWO W MIEJSCOWOŚCI OLSZTYNEK	
INWESTOR: GMINA OLSZTYNEK UL. RATUSZ 1, 11-015 OLSZTYNEK	ADRES INWESTYCJI: DZ. NR: 148, 156, 157, 158, 159, 153 OBREB: 0006 GMINA: OLSZTYNEK POWIAT: OLSZTYŃSKI WOJ.: WARMIŃSKO-MAZURSKIE
NR UMOWY: 24/MI/2017 Z DNIA 21.02.2017	NR PROJEKTU: 2017/2/3
TREŚĆ RYSUNKU: BUDYNEK OBSŁUGI PLAŻY PRZEKRÓJ D-D	
DATA: 06.2017	SKALA: 1:50
NR RYSUNKU: K.II.2.4	
ARCHITEKTURA: mgr inż. arch. GRZEGORZ CENCEK upr. w specj. architektonicznej nr 465/87/Pw	PODPIS:
SPRAWDZAJĄCY: mgr inż. arch. KATARZYNA WEISS upr. w specj. architektonicznej nr 125/89/Pw	PODPIS:
KONSTRUKCJA: mgr inż. PIOTR ŻABIEREK upr. w specj. konstr.-bud. nr 35/PW/91	PODPIS:
SPRAWDZAJĄCY: mgr inż. STEFAN WYCZKOWSKI upr. w specj. konstr.-bud. nr WKP/0286/PWOK/15	PODPIS:
OPRACOWUJĄCY: mgr inż. ADAM BŁĘDZKI	PODPIS:
NR STRONY: 138	