WĘZEŁ WZ1
skala 1:10

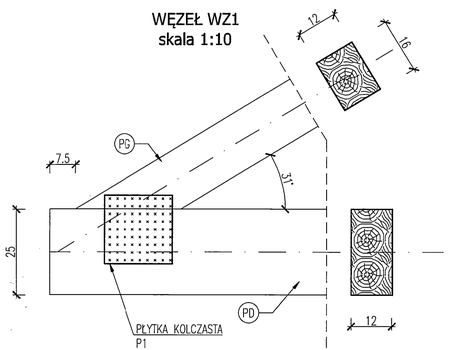

WĘZEŁ WZ3
skala 1:10

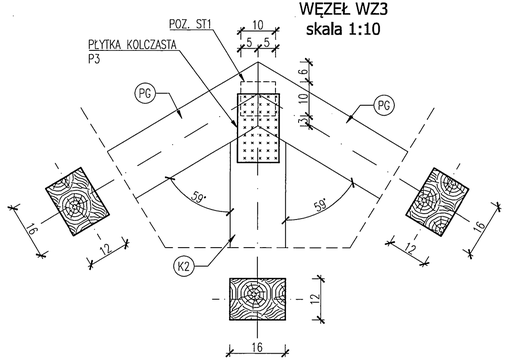

WĘZEŁ WZ4
skala 1:10

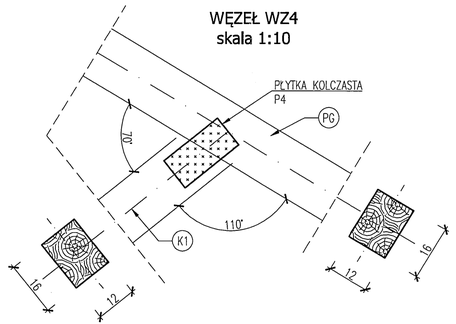

ELEMENTY
skala 1:20

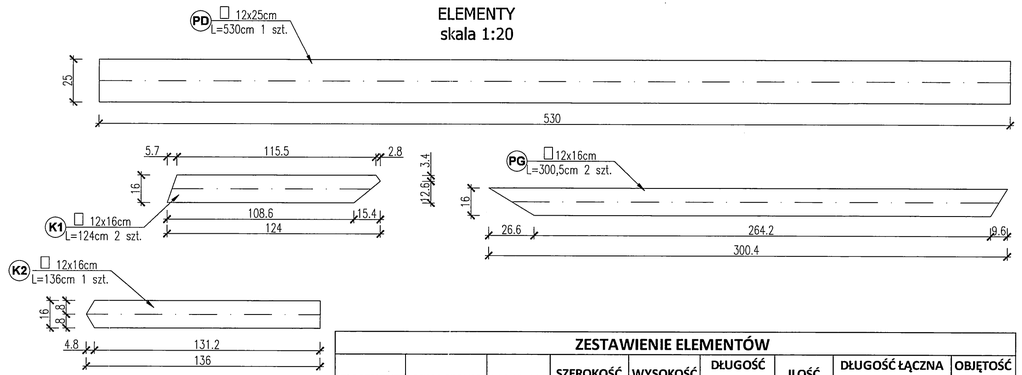

WĘZEŁ WZ2
skala 1:10

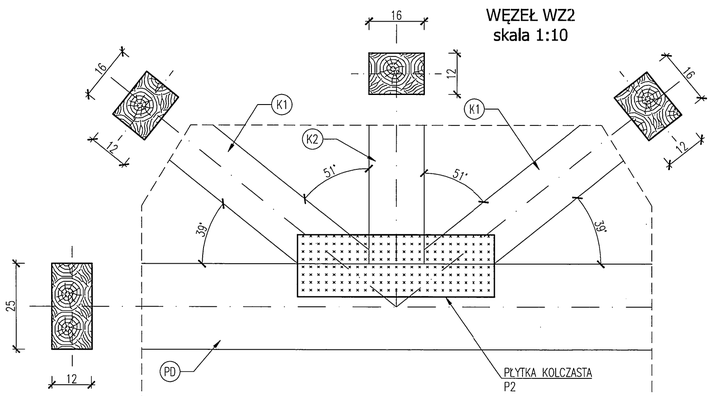

WIĄZAR DACHOWY DREWNIANY - POZ. W1
skala 1:20

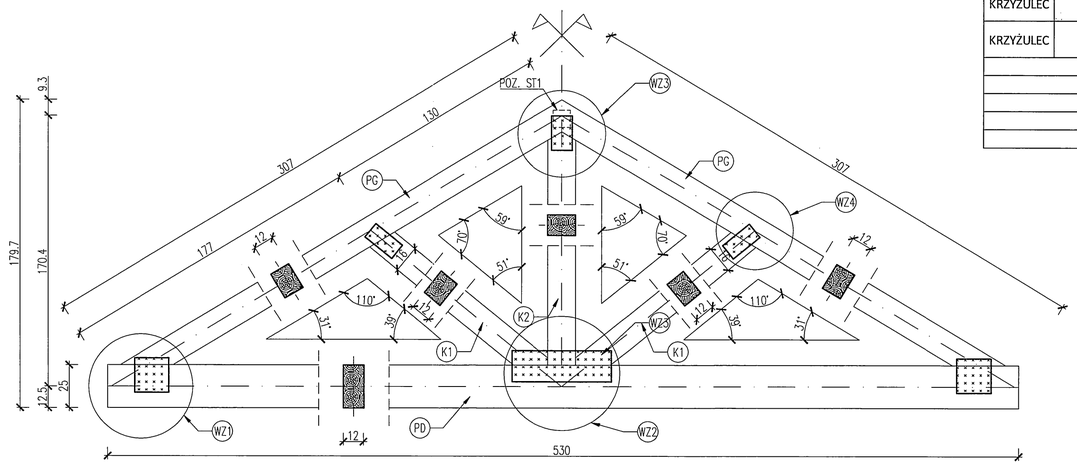

ZESTAWIENIE ELEMENTÓW

ELEMENT	OZNACZENIE	MATERIAŁ	SZEROKOŚĆ [cm]	WYSOKOŚĆ [cm]	DŁUGOŚĆ ELEMENTU [cm]	ILOŚĆ [szt.]	DŁUGOŚĆ ŁĄCZNA [m] 12x25	DŁUGOŚĆ ŁĄCZNA [m] 12x16	OBJĘTOŚĆ ŁĄCZNA [m3]
PAS DOLNY	PD	DREWNO C-24	12	25	530.0	1	5.30		0.16
PAS GÓRNY	PG	DREWNO C-24	12	16	300.5	2		6.01	0.12
KRZYŻULEC	K1	DREWNO C-24	12	16	124.0	2		2.48	0.05
KRZYŻULEC	K2	DREWNO C-24	12	16	136.0	1		1.36	0.03
						RAZEM	5.30	9.85	0.35
						ŁĄCZNIE	15.15		0.35
						CIĘŻAR JEDN. [kg/m3]	700.00		
						CIĘŻAR WIĄZARA [kg] [1 szt.]	243.68		
						WYKONAĆ 20 szt. [kg]	4874		

UWAGI:
- WIELKOŚĆ I LOKALIZACJA PŁYTEK KOLCZASTYCH WG PRODUCENTA WIĄZARA
- DREWNO IMPREGNOWANE CIŚNIENIOWO PRZECIWGRZYBICZNIE, PRZECIWOGNIOWO

JEDNOSTKA PROJEKTOWA: ELEKTROWNIE WODNE ZENERIS SP. Z O.O. UL. PADEREWSKIEGO 7, 61-770 POZNAŃ
ADRES DO KORESPONDENCJI: UL. PADEREWSKIEGO 8, 61-770 POZNAŃ

NAZWA INWESTYCJI: **ZAGOSPODAROWANIE PLAŻY MIEJSKIEJ NAD JEZIOREM JEMIOŁOWO W MIEJSCOWOŚCI OLSZTYNEK**

INWESTOR: GMINA OLSZTYNEK, UL. RATUSZ 1, 11-015 OLSZTYNEK

ADRES INWESTYCJI: DZ. NR: 146, 156, 157, 158, 159, 153 OBRĘB: 0008 GMINA: OLSZTYNEK POWIAT: OLSZTYŃSKI WOJ.: WARMIŃSKO-MAZURSKIE

NR UMOWY: 24/M/2017 Z DNIA 21.02.2017

STADIUM: PB+PW

NR PROJEKTU: 2017/2/3

TREŚĆ RYSUNKU: BUDYNEK OBSŁUGI PLAŻY
WIĄZAR DACHOWY - POZ. W1

DATA: 08.2017 SKALA: 1:20/1:10 NR RYSUNKU: **K.II.4.0**

KONSTRUKCJA: mgr inż. PIOTR ŻABIEREK upr. w spec. konstr.-bud. nr 35/PW/91
SPRAWDZAJĄCY: mgr inż. STEFAN WYCZKOWSKI upr. w spec. konstr.-bud. nr WKP/0286/PWOK/15
OPRACOWUJĄCY: mgr inż. ADAM BŁĘDZKI

PODPIS:

NR STRONY: 1/40