



### PRZEKRÓJ PODŁUŻNY

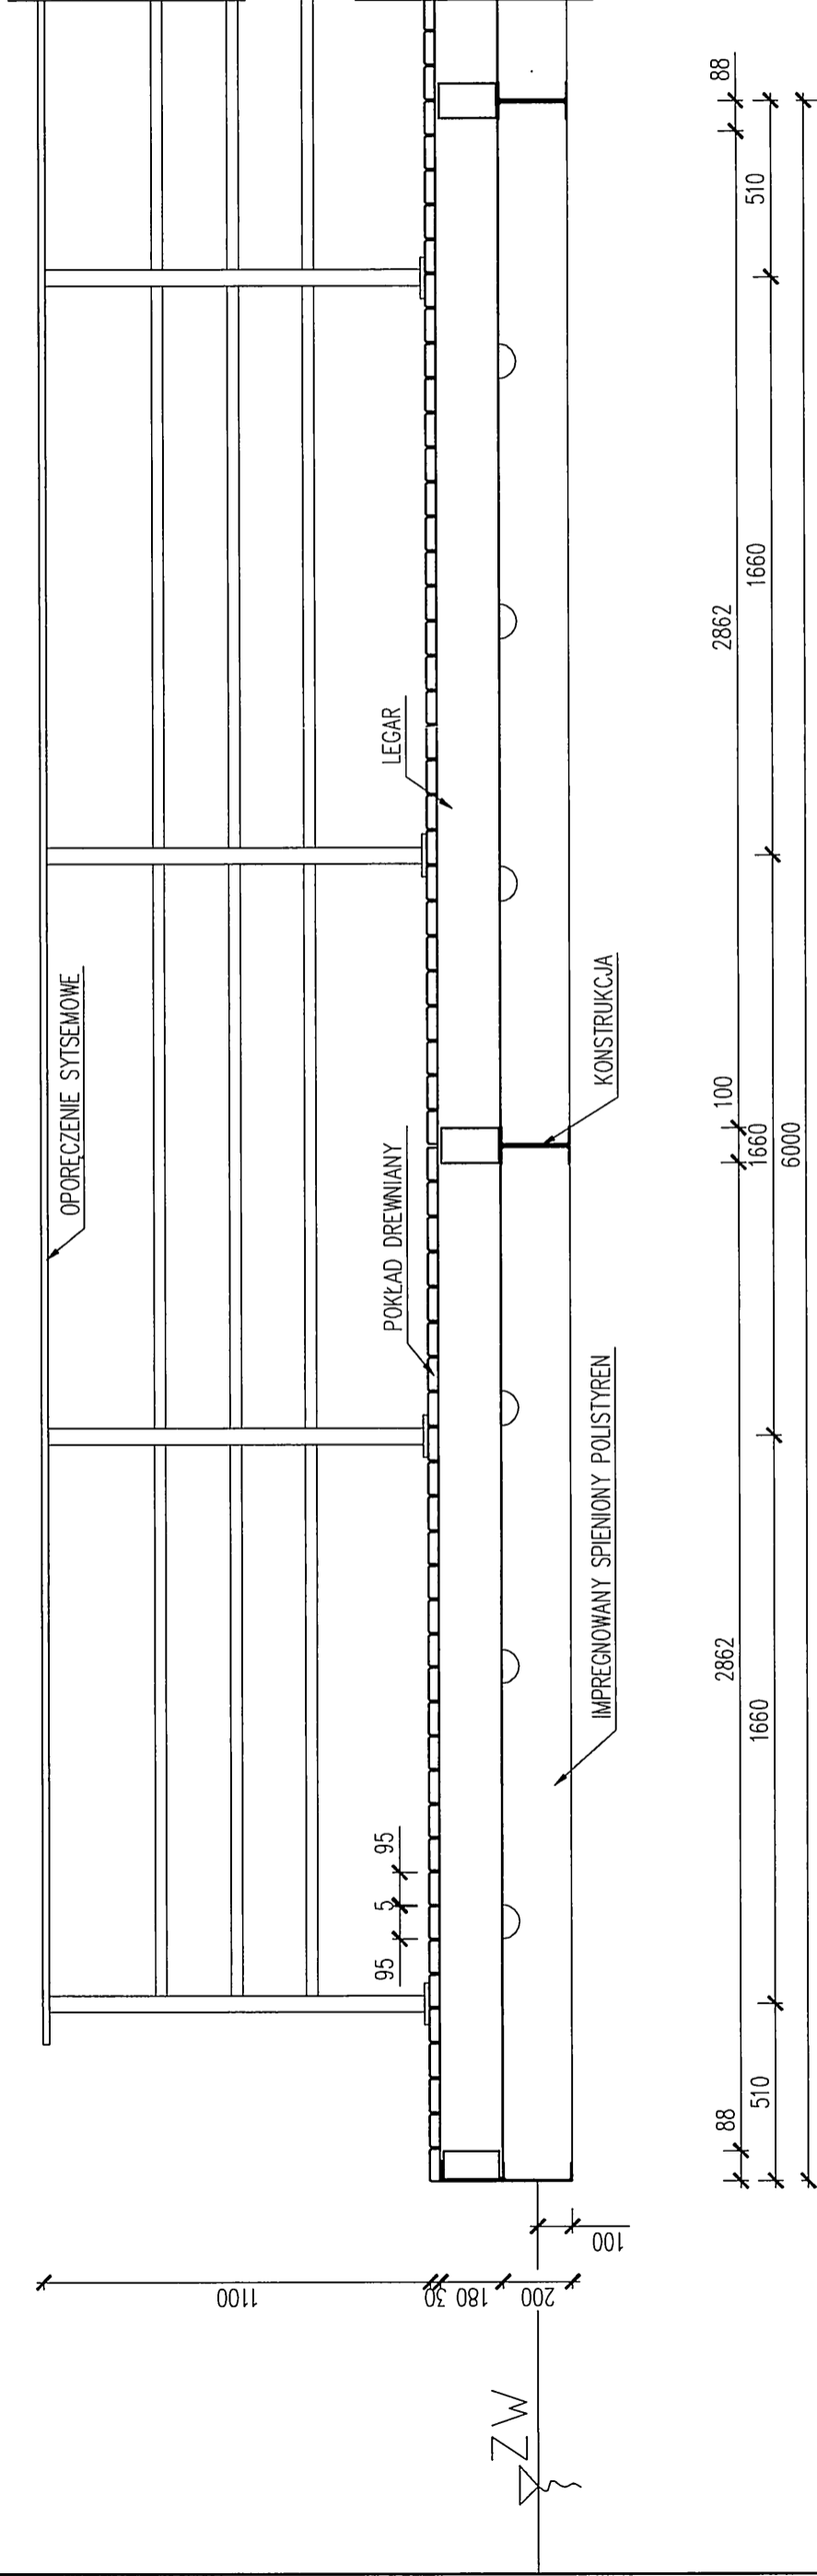

### PRZEKRÓJ POPRZECZNY

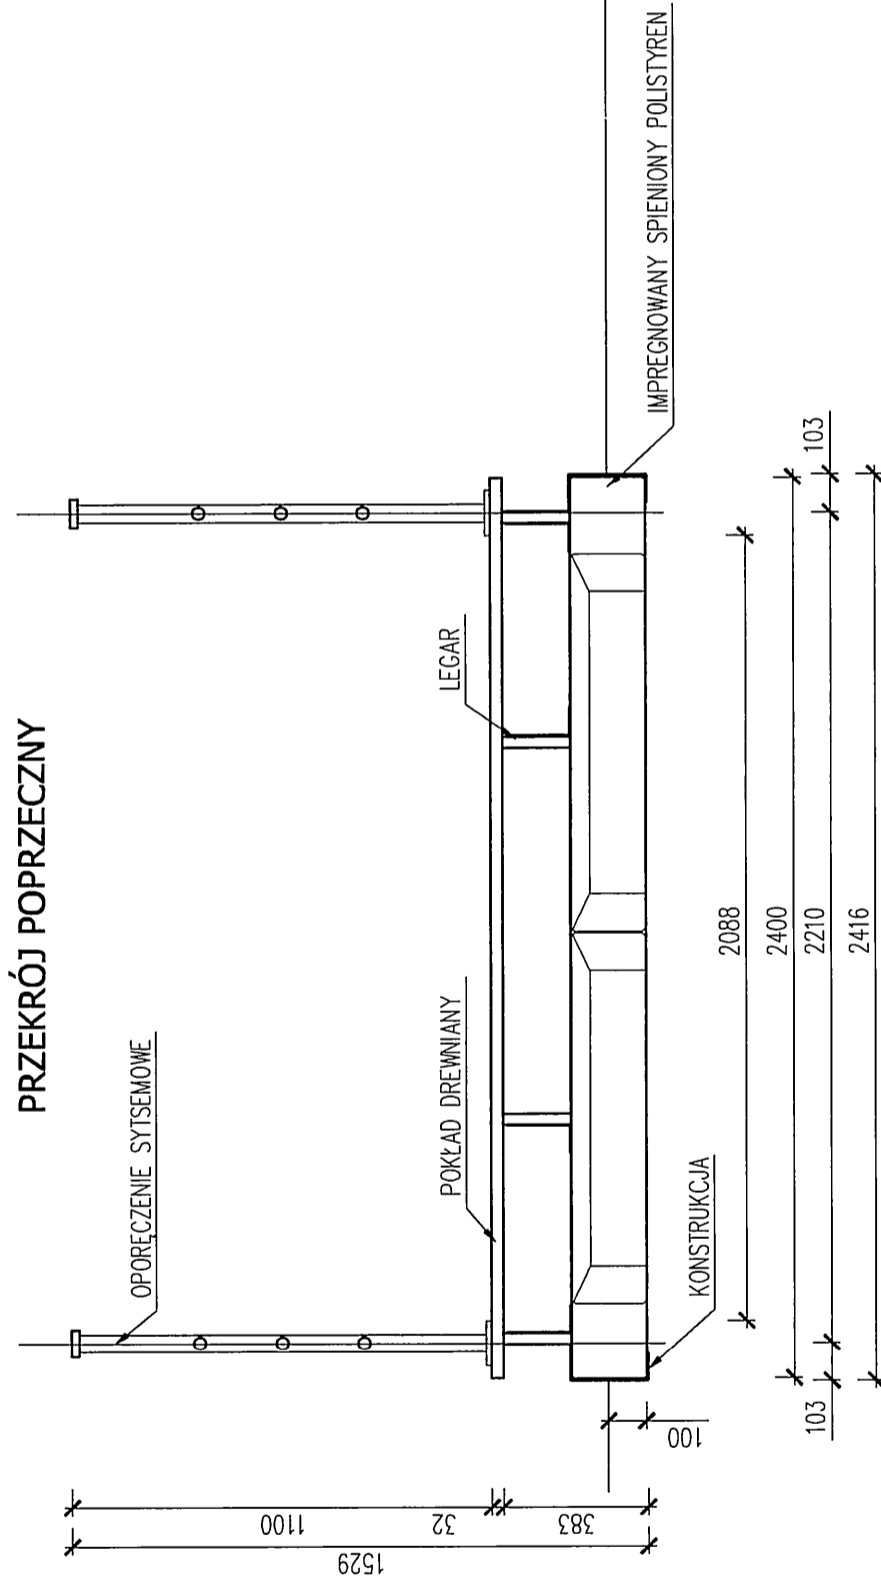

**UWAGI:**  
**1. RYSUNEK ROZPARTYWAĆ ŁĄCZNIE**  
**RZUTAMI POMOSTÓW**

JEDNOSTKA PROJEKTOWA: ELEKTROWNIE WODNE ZENERIS SP. Z O.O. UL. PADEREWSKIEGO 7, 61-770 POZNAŃ ADRES DO KORESPONDENCJI: <b>ZENERIS</b> UL. PADEREWSKIEGO 8, 61-770 POZNAŃ		NAZWA INWENIENSI: ZAGOSPODAROWANIE PŁAŻY MIEJSKIEJ NAD JEZIOREM JEMIOŁOWO W MIEJSCOWOŚCI OLSZTYNEK	
INWENIENSI: GMINA OLSZTYNEK UL. RATUSZ 1, 11-015 OLSZTYNEK	OBRĘB: 0006 GMINA: OLSZTYNEK POWIAT: OLSZTYŃSKI WOJ.: WARMIŃSKO-MAZURSKIE	NR LICZBY: 24/III/2017 Z DNIA 21.02.2017	STADIUM: PB+PW
TREŚĆ RYSUNKU: <b>POMOST KAPIELOWY, POMOST</b> <b>CUMOWNICZY-PRZEKROJE</b>		NR RYSUNKU: <b>K.IV.3.3</b>	DATA: 06.2017
ARCHITEKTURA: mgr inż. arch. GRZEGORZ GENCEK ul. w spół. architekturalnej nr 4598/PW		SKALA: 1:20	PODPIS: [Podpis]
SPRAWDZAJĄCY: mgr inż. arch. KATARZYNA WEISS ul. w spół. architekturalnej nr 12598/PW		PODPIS: [Podpis]	PODPIS: [Podpis]
KONSTRUKCJA: mgr inż. PIOTR ZABIEREK ul. w spół. konstr.-bud. nr 55/PW91		PODPIS: [Podpis]	PODPIS: [Podpis]
SPRAWDZAJĄCY: mgr inż. STEFAN WYCKOMSKI ul. w spół. konstr.-bud. nr 146/PW24/PW16		PODPIS: [Podpis]	PODPIS: [Podpis]