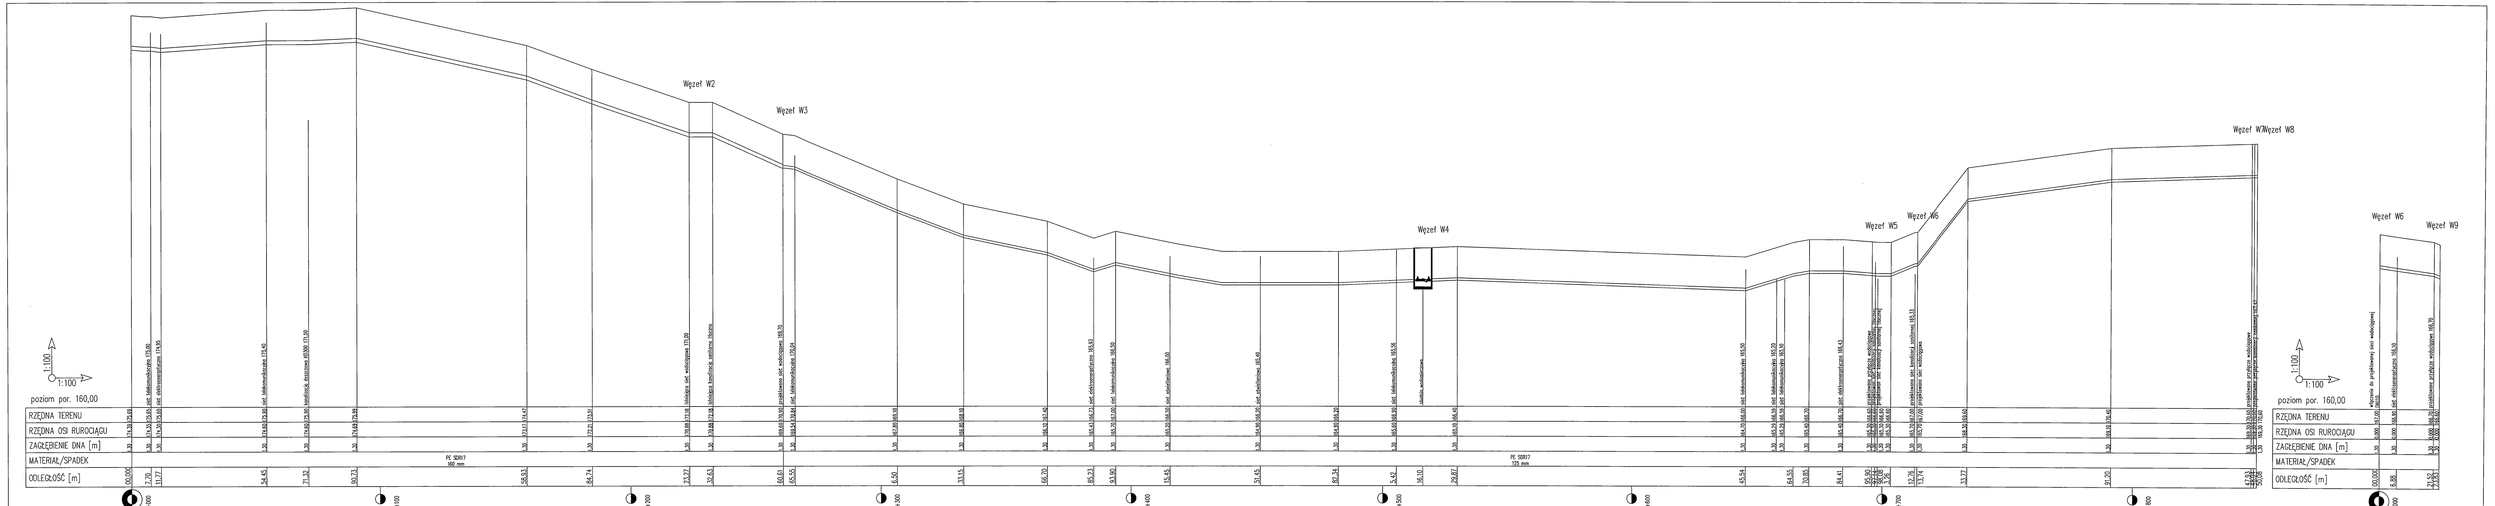

JEDNOSTKA PROJEKTOWA: ZENERIS	ELEKTROWNIE WODNE ZENERIS SP. Z O.O. UL. PADEREWSKIEGO 7, 61-770 POZNAŃ
	ADRES BIURA PROJEKTOWANIA: UL. PADEREWSKIEGO 8, 61-775 POZNAŃ
NAZWA INWESTYCJI:	ZAGOSPODAROWANIE PLAŻY MIEJSKIEJ NAD JEZIOREM JEWIOŁOWO W MIEJSCOWOŚCI OLSZTYNEK
INWESTOR: GMINA OLSZTYNEK UL. RATUSZ 1, 11-015 OLSZTYNEK	ADRES INWESTycji: DZ. NR: 148, 156, 157, 158, 159, 153 OBRĘB: 0002 GMINA: OLSZTYNEK POWIAT: OLSZTYŃSKI WOJ.: WARMIŃSKO-MAZURSKIE
NR UMOWY: 24/M/2017 Z DNIA 21.02.2017	
NR PROJEKTU: 2017/23	STADIUM: PB+PW
TYTUŁ RYSUNKU:	SIEC WODOCIĄGOWA-PROFIL PODŁUŻNY
DATA: 06.2017	SKALA: 1:100
NR RYSUNKU:	WK.12
BRANŻA SANITARNA: mgr inż. SŁAWOMIR WOLNY upr. w zakresie inż. lub w zakresie architektury	PODPIS:
BRANŻA ELEKTRYCZNA: mgr inż. KRZYSZTOF HEŚ upr. w zakresie inż. lub w zakresie architektury	PODPIS:

165