


PRZEKRÓJ NORMALNY NA ŁUKU R=80m
 (poszerzenie drogi 0,4m)
 od km 0+235.90 do km 0+272.66
 od km 0+307.39 do km 0+339.85
 od km 0+382.01 do km 0+412.76

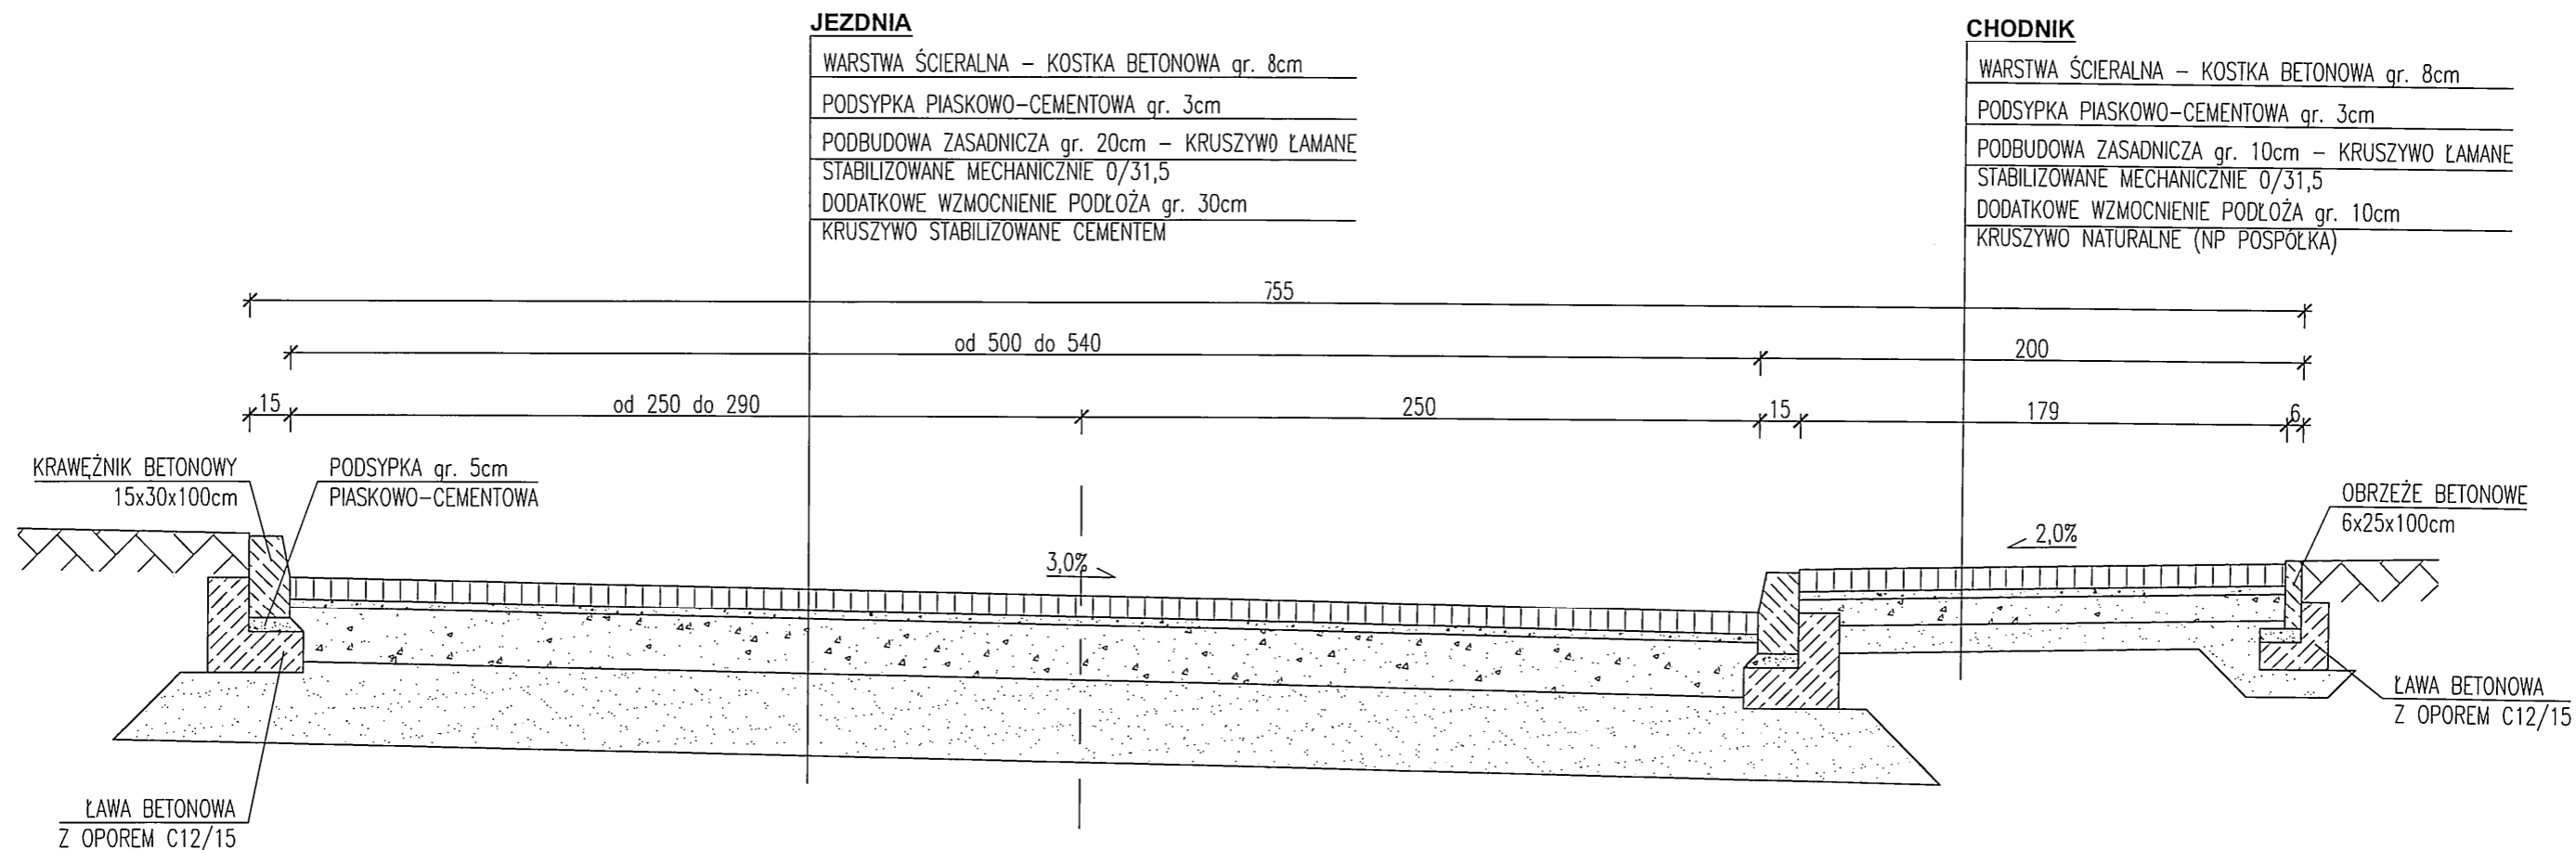

JEDNOSTKA PROJEKTYWNA: ELEKTROWNIE WODNE ZENERIS		ELEKTROWNIE WODNE ZENERIS SP. Z O.O. UL. PADEREWSKIEGO 7, 61-770 POZNAŃ ADRES DO KORESPONDENCJI: UL. PADEREWSKIEGO 8, 61-770 POZNAŃ	
NAZWA INWESTYCJI: ZAGOSPODAROWANIE PLAŻY MIEJSKIEJ NAD JEZIOREM JEMIOŁOWO W MIEJSCOWOŚCI OLSZTYNEK			
INWESTOR: GMINA OLSZTYNEK UL. RATUSZ 1, 11-015 OLSZTYNEK		ADRES INWESTYCJI: DZ. NR: 148, 156, 157, 158, 159, 153 OBRĘB: 0006 GMINA: OLSZTYNEK POWIAT: OLSZTYŃSKI WOJ.: WARMIŃSKO-MAZURSKIE	
NR UMOWY: 24/IV/2017 Z DNIA 21.02.2017			
NR PROJEKTU: 2017/2/3		STADIUM: PB+PW	
TREŚĆ RYSUNKU: PRZEKRÓJ NORMALNY NA ŁUKU R=80m			
DATA: 06.2017	SKALA: 1:25	NR RYSUNKU: D.3	
BRANŻA DROGOWA: mgr inż. ZBIGNIEW CHORYLEK upr. w specj. konst.-bud. nr 1898/JG		PODPIS: 	
SPRAWDZAJĄCY: mgr inż. BARTŁOMIEJ DYNOWSKI upr. w specj. drogowej nr 50005/08		PODPIS: 	