


PRZEKRÓJ NORMALNY NA ŁUKU R=30m
(poszerzenie drogi 1,0m)
od km 0+483.98 do km 0+528.23

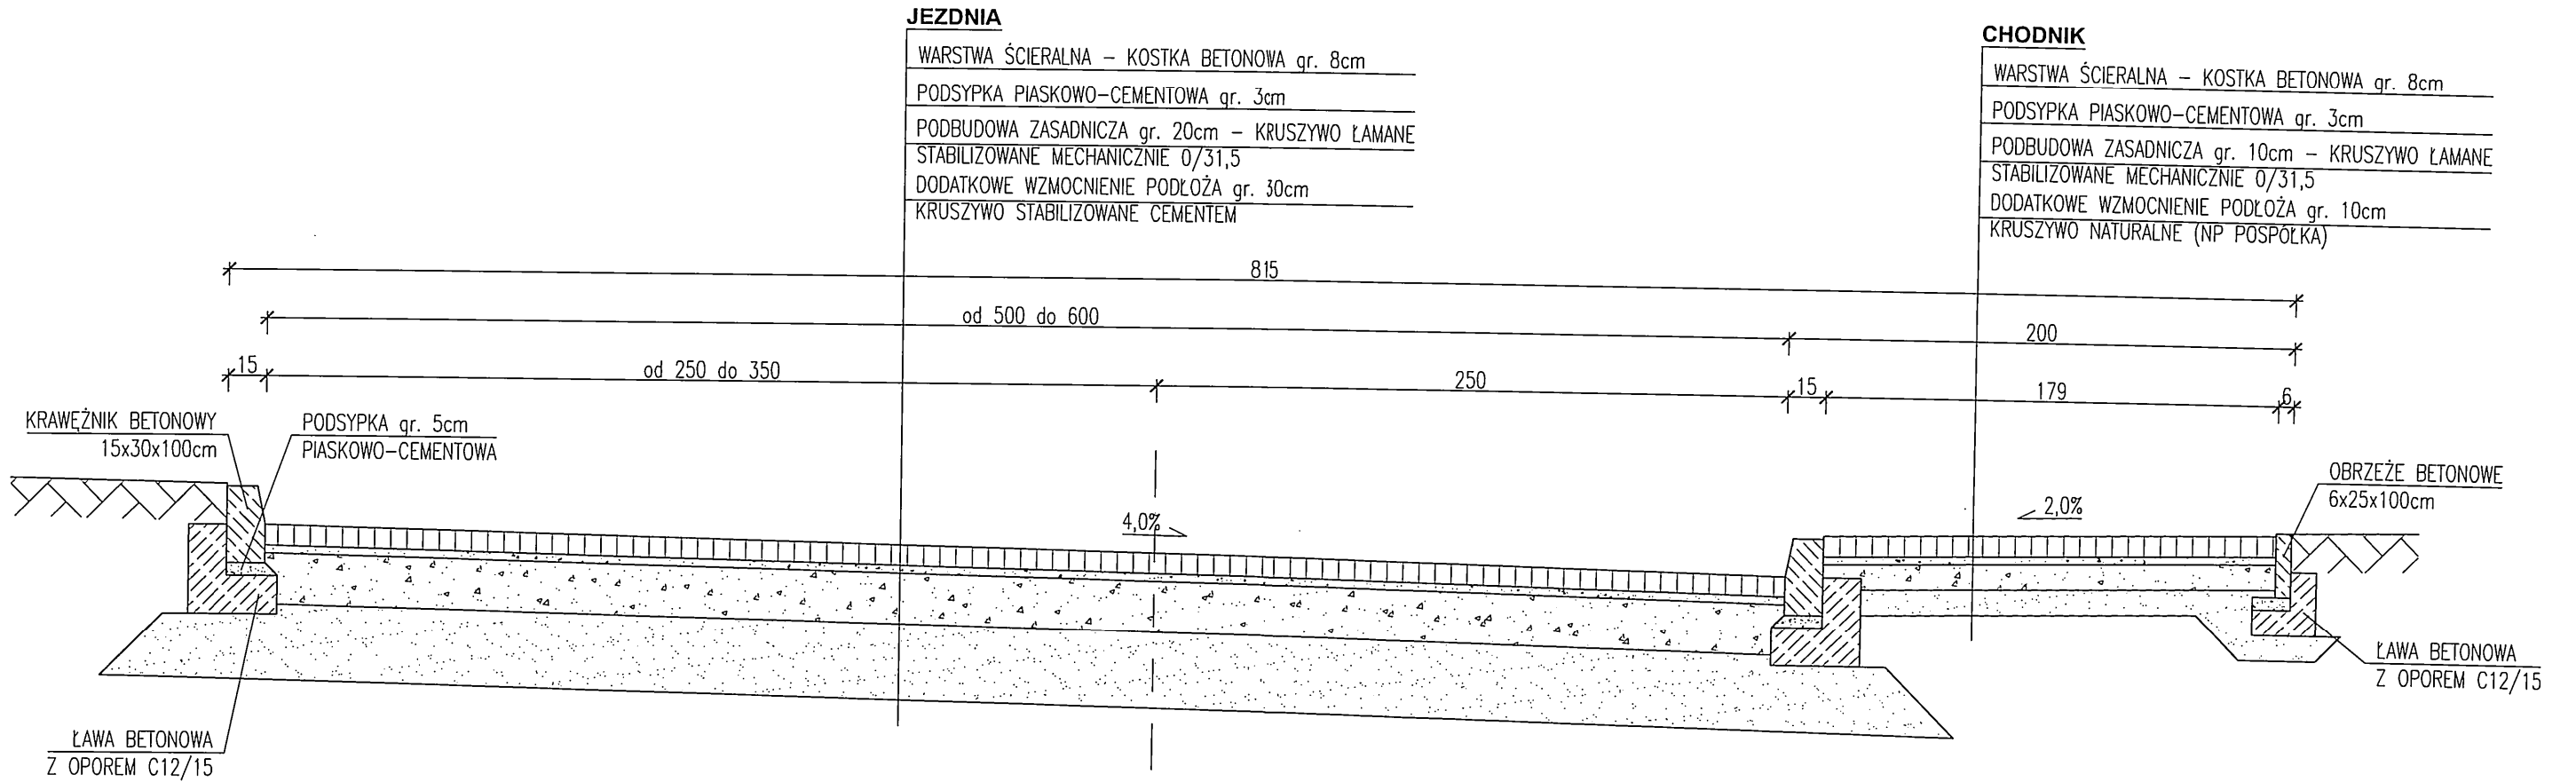

JEDNOSTKA PROJEKTOWA: ZENERIS ELEKTROWNIE WODNE UL. PADEREWSKIEGO 7, 61-770 POZNAŃ ADRES DO KORESPONDENCJI: UL. PADEREWSKIEGO 8, 61-770 POZNAŃ		ELEKTROWNIE WODNE ZENERIS SP. Z O.O. UL. PADEREWSKIEGO 7, 61-770 POZNAŃ ADRES DO KORESPONDENCJI: UL. PADEREWSKIEGO 8, 61-770 POZNAŃ
NAZWA INWESTYCJI: ZAGOSPODAROWANIE PLAŻY MIEJSKIEJ NAD JEZIOREM JEMIOŁOWO W MIEJSCOWOŚCI OLSZTYNEK		
INWESTOR: GMINA OLSZTYNEK UL. RATUSZ 1, 11-015 OLSZTYNEK	ADRES INWESTYCJI: DZ. NR: 148, 156, 157, 158, 159, 153 OBRĘB: 0006 GMINA: OLSZTYNEK POWIAT: OLSZTYŃSKI WOJ.: WARMIŃSKO-MAZURSKIE	
NR UMOWY: 24/M/2017 Z DNIA 21.02.2017	NR PROJEKTU: 2017/2/3	
STADIUM: PB+PW		TREŚĆ RYSUNKU: PRZEKRÓJ NORMALNY NA ŁUKU R=30m
DATA: 06.2017	SKALA: 1:25	NR RYSUNKU: D.4
BRANŻA DROGOWA: mgr inż. ZBIGNIEW CHORYŁEK upr. w specj. konstr.-bud. nr 1939/JG		PODPIS:
SPRAWDZAJĄCY: mgr inż. BARTŁOMIEJ DYNOWSKI upr. w specj. drogowej nr 50005/08		PODPIS: