


PRZEKRÓJ NORMALNY CIĄG PIESZO-JEZDNY

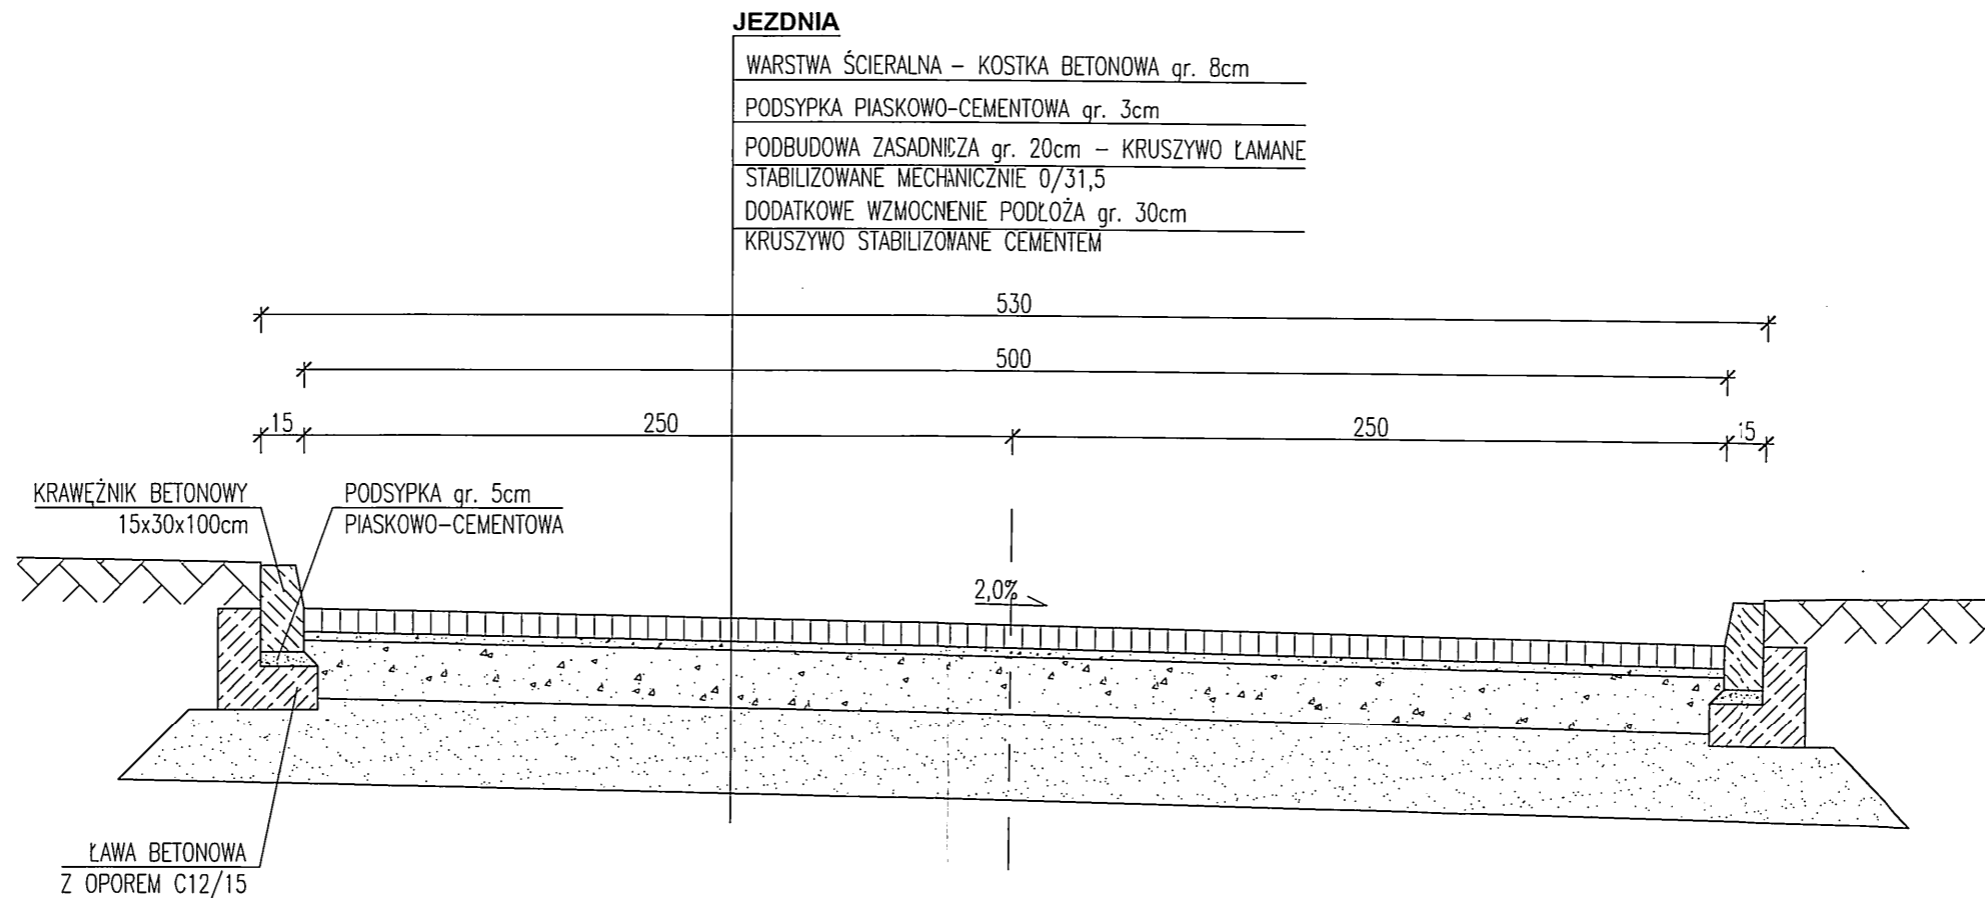

JEZDNIĄ
WARSTWA ŚCIERALNA – KOSTKA BETONOWA gr. 8cm
PODSYPKA PIASKOWO-CEMENTOWA gr. 3cm
PODBUDOWA ZASADNICZA gr. 20cm – KRUSZYWO ŁAMANE STABILIZOWANE MECHANICZNIE 0/31,5
DODATKOWE WZMOCNIENIE PODŁOŻA gr. 30cm KRUSZYWO STABILIZOWANE CEMENTEM

JEDNOSTKA PROJEKTOWA: ELEKTROWNIE WODNE ZENERIS ELEKTROWNIE WODNE ZENERIS SP. Z O.O. UL. PADEREWSKIEGO 7, 61-770 POZNAŃ ADRES DO KORESPONDENCJI: UL. PADEREWSKIEGO 8, 61-770 POZNAŃ	
NAZWA INWESTYCJI: ZAGOSPODAROWANIE PLAŻY MIEJSKIEJ NAD JEZIOREM JEMIOŁOWO W MIEJSCOWOŚCI OLSZTYNEK	
INWESTOR: GMINA OLSZTYNEK UL. RATUSZ 1, 11-015 OLSZTYNEK	ADRES INWESTYCJI: DZ. NR: 148, 156, 157, 158, 159, 153 OBREB: 0006 GMINA: OLSZTYNEK POWIAT: OLSZTYŃSKI WOJ.: WARMIŃSKO-MAZURSKIE
NR UMOWY: 241N/2017 Z DNIA 21.02.2017	STADIUM: PB+PW
NR PROJEKTU: 2017/2/3	
TREŚĆ RYSUNKU: PRZEKRÓJ NORMALNY CIĄG PIESZO-JEZDNY	
DATA: 06.2017	SKALA: 1:25
NR RYSUNKU: D.6	
BRANŻA DROGOWA: mgr inż. ZBIGNIEW CHORYLEK upr. w specj. konstr.-bud. nr 1898/JG	POPISEK:
SPRAWDZAJĄCY: mgr inż. BARTŁOMIEJ DYNOWSKI upr. w specj. drogowej nr 50/DOŚ/08	POPISEK: