


PRZEKRÓJ NORMALNY ŚCIEŻKA PIESZO-ROWEROWA

CHODNIK

WARSTWA ŚCIERALNA – KOSTKA BETONOWA gr. 8cm
PODSYPKA PIASKOWO-CEMENTOWA gr. 3cm
PODBUDOWA ZASADNICZA gr. 10cm – KRUSZYWO ŁAMANE STABILIZOWANE MECHANICZNIE 0/31,5
DODATKOWE WZMOCNIENIE PODŁOŻA gr. 10cm KRUSZYWO NATURALNE (NP POSPÓLKA)

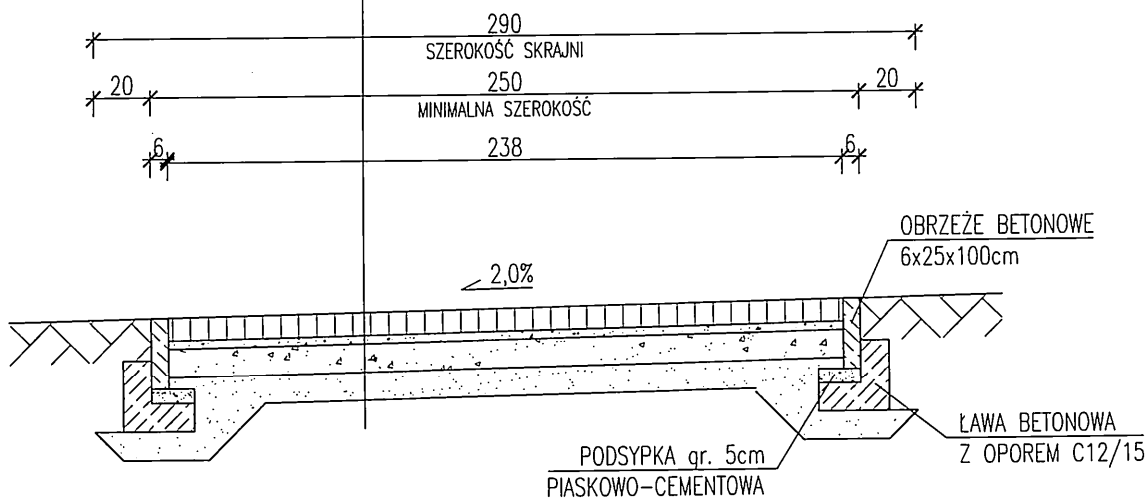

JEDNOSTKA PROJEKTOWA: ELEKTROWNIE WODNE ZENERIS UL. PADEREWSKIEGO 7, 61-770 POZNAŃ ADRES DO KORESPONDENCJI: UL. PADEREWSKIEGO 8, 61-770 POZNAŃ	
NAZWA INWESTYCJI: ZAGOSPODAROWANIE PLAŻY MIEJSKIEJ NAD JEZIOREM JEMIOŁOWO W MIEJSCOWOŚCI OLSZTYNEK	
INWESTOR: GMINA OLSZTYNEK UL. RATUSZ 1, 11-015 OLSZTYNEK	ADRES INWESTYCJI: DZ. NR: 148, 156, 157, 158, 159, 153 OBRĘB: 0006 GMINA: OLSZTYNEK POWIAT: OLSZTYŃSKI WOJ.: WARMIŃSKO-MAZURSKIE
NR UNOWY: 24/M/2017 Z DNIA 21.02.2017	NR PROJEKTU: 2017/2/3
STADIUM: PB+PW	
TREŚĆ RYSUNKU: PRZEKRÓJ NORMALNY ŚCIEŻKA PIESZO-ROWEROWA	
DATA: 06.2017	SKALA: 1:25
NR RYSUNKU: D.7	
BRANŻA DRÓGOWA: mgr inż. ZBIGNIEW CHORYŁEK upr. w specj. konstr.-budł. nr 1958/JG	PODPIS:
SPRAWDZAJĄCY: mgr inż. BARTŁOMIEJ DYNOWSKI upr. w specj. drogowej nr 50005/OB	PODPIS: