


Włączenie do projektowanej kanalizacji sanitarnej

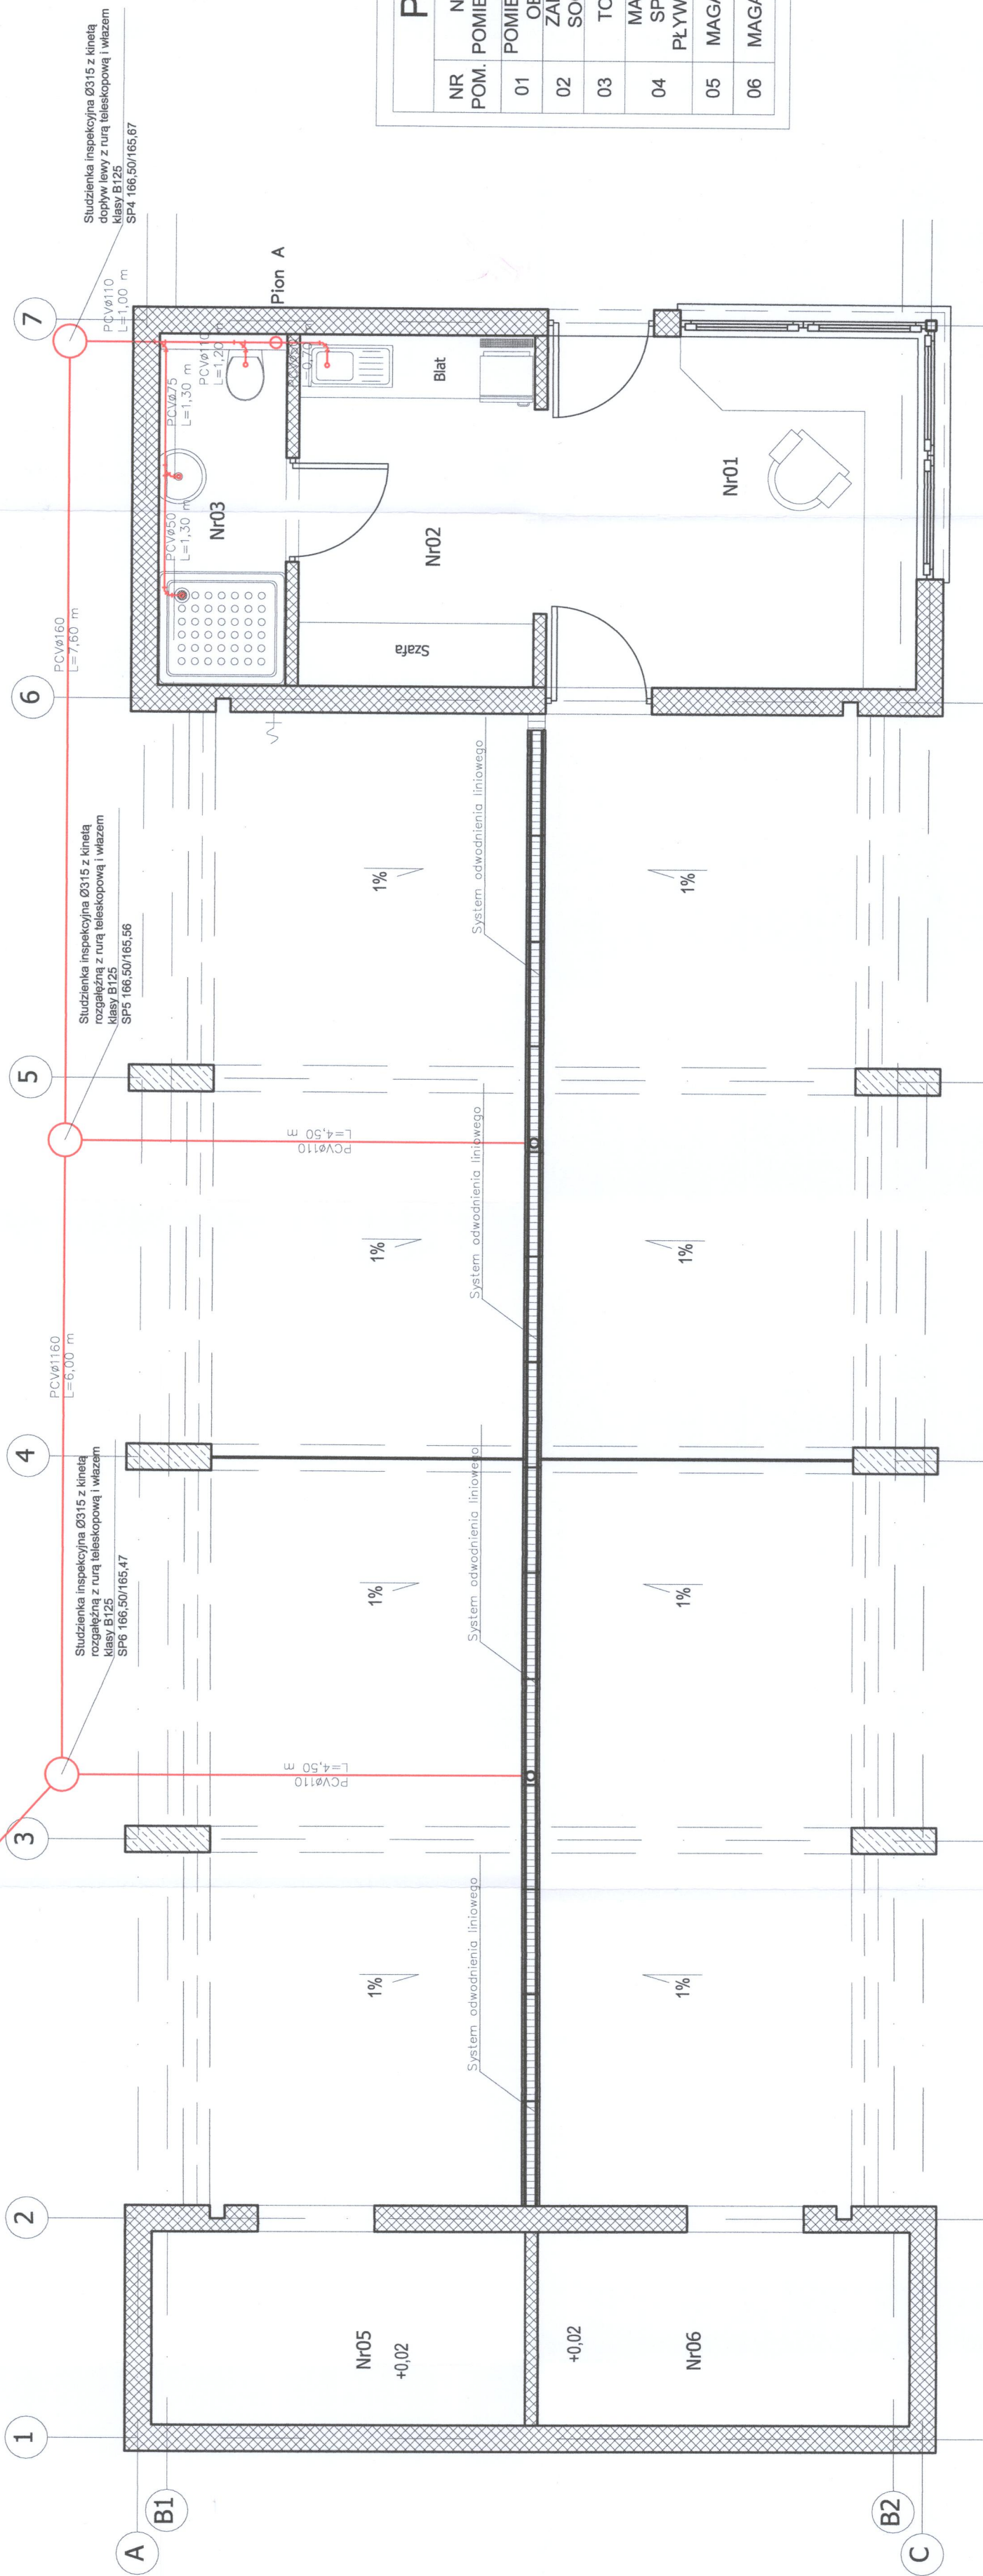

### POMIESZCZENIA

NR	NAZWA	WYKOŃCZENIE	POW.	WYSOKOŚĆ
POM.	POMIESZCZENIA	IE POSADZKI	[m <sup>2</sup> ]	[m]
01	POMIESZCZENIE OBSŁUGI	PŁYTKI CERAMICZNE	11,6	3,42
02	ZAPLECZE SOCJALNE	PŁYTKI CERAMICZNE	7,4	3,42
03	TOALETA	PŁYTKI CERAMICZNE	3,6	3,42
04	MAGAZYN SPRZĘTU PŁYWAJĄCEGO	POWŁOKA NA BETON	85,0	3,50
05	MAGAZYN NR1	PŁYTKI CERAMICZNE	6,5	3,42
06	MAGAZYN NR2	PŁYTKI CERAMICZNE	6,5	3,42

JEDYNOŚĆ PROJEKTOWA: ELEKTROWNE WODNE ZENERIS SP. Z O.O.  
**ZENERIS**  
 UL. PADEREWSKIEGO 7, 61-770 POZNAŃ  
 ADRES DO KORESPONDENCJI:  
 UL. PADEREWSKIEGO 8, 61-770 POZNAŃ

NAZWA INWESTYCJI: ZAGOSPODAROWANIE PŁAŻY MIEJSKIEJ NAD JEZIOREM JEJMOŁOWO W MIEJSCOWOŚCI OLSZTYNEK

INWESTOR: GMINA OLSZTYNEK  
 UL. RATUSZ 1, 11-015 OLSZTYNEK

ADRES INWESTYCJI: GMINA OLSZTYNEK  
 DZ. NR: 148, 156, 157, 158, 159, 153  
 OBRĘB: 0006  
 GMINA: OLSZTYNEK  
 POWIAT: OLSZTYŃSKI  
 WOJ.: WARMINSKO-MAZURSKIE

NR DOKUM.: 24/M/2017 Z DNIA 21.02.2017

STADIUM: PR+PW

TREŚĆ RYSUNKU: **MAGAZYN SPRZĘTU PŁYWAJĄCEGO**  
**INSTALACJA SANITARNA**

DATA: 06.2017 SKALA: 1:50 NR RYSUNKU: **WK.1**

INSTALACJE SANITARNE  
 mgr inż. SŁAWOMIR WOLNY  
 ul. Wesoła 10, 11-015 OLSZTYNEK  
 mgr inż. KRZYSZTOF HES  
 ul. W. Spółki 10, 11-015 OLSZTYNEK

PODPIS: