


POMIESZCZENIA

NR POM.	NAZWA POMIESZCZENIA	WYKOŃCZENIE I E POSADZKI	POW. [m ²]	WYSOKOŚĆ [m]
01	POMIESZCZENIE OBSŁUGI	PŁYTKI CERAMICZNE	11,6	3,42
02	ZAPLECZE SOCJALNE	PŁYTKI CERAMICZNE	7,4	3,42
03	TOALETA	PŁYTKI CERAMICZNE	3,6	3,42
04	MAGAZYN SPRZĘTU PLYWAJĄCEGO	POWŁOKA NA BETON	85,0	3,50
05	MAGAZYN NR1	PŁYTKI CERAMICZNE	6,5	3,42
06	MAGAZYN NR2	PŁYTKI CERAMICZNE	6,5	3,42

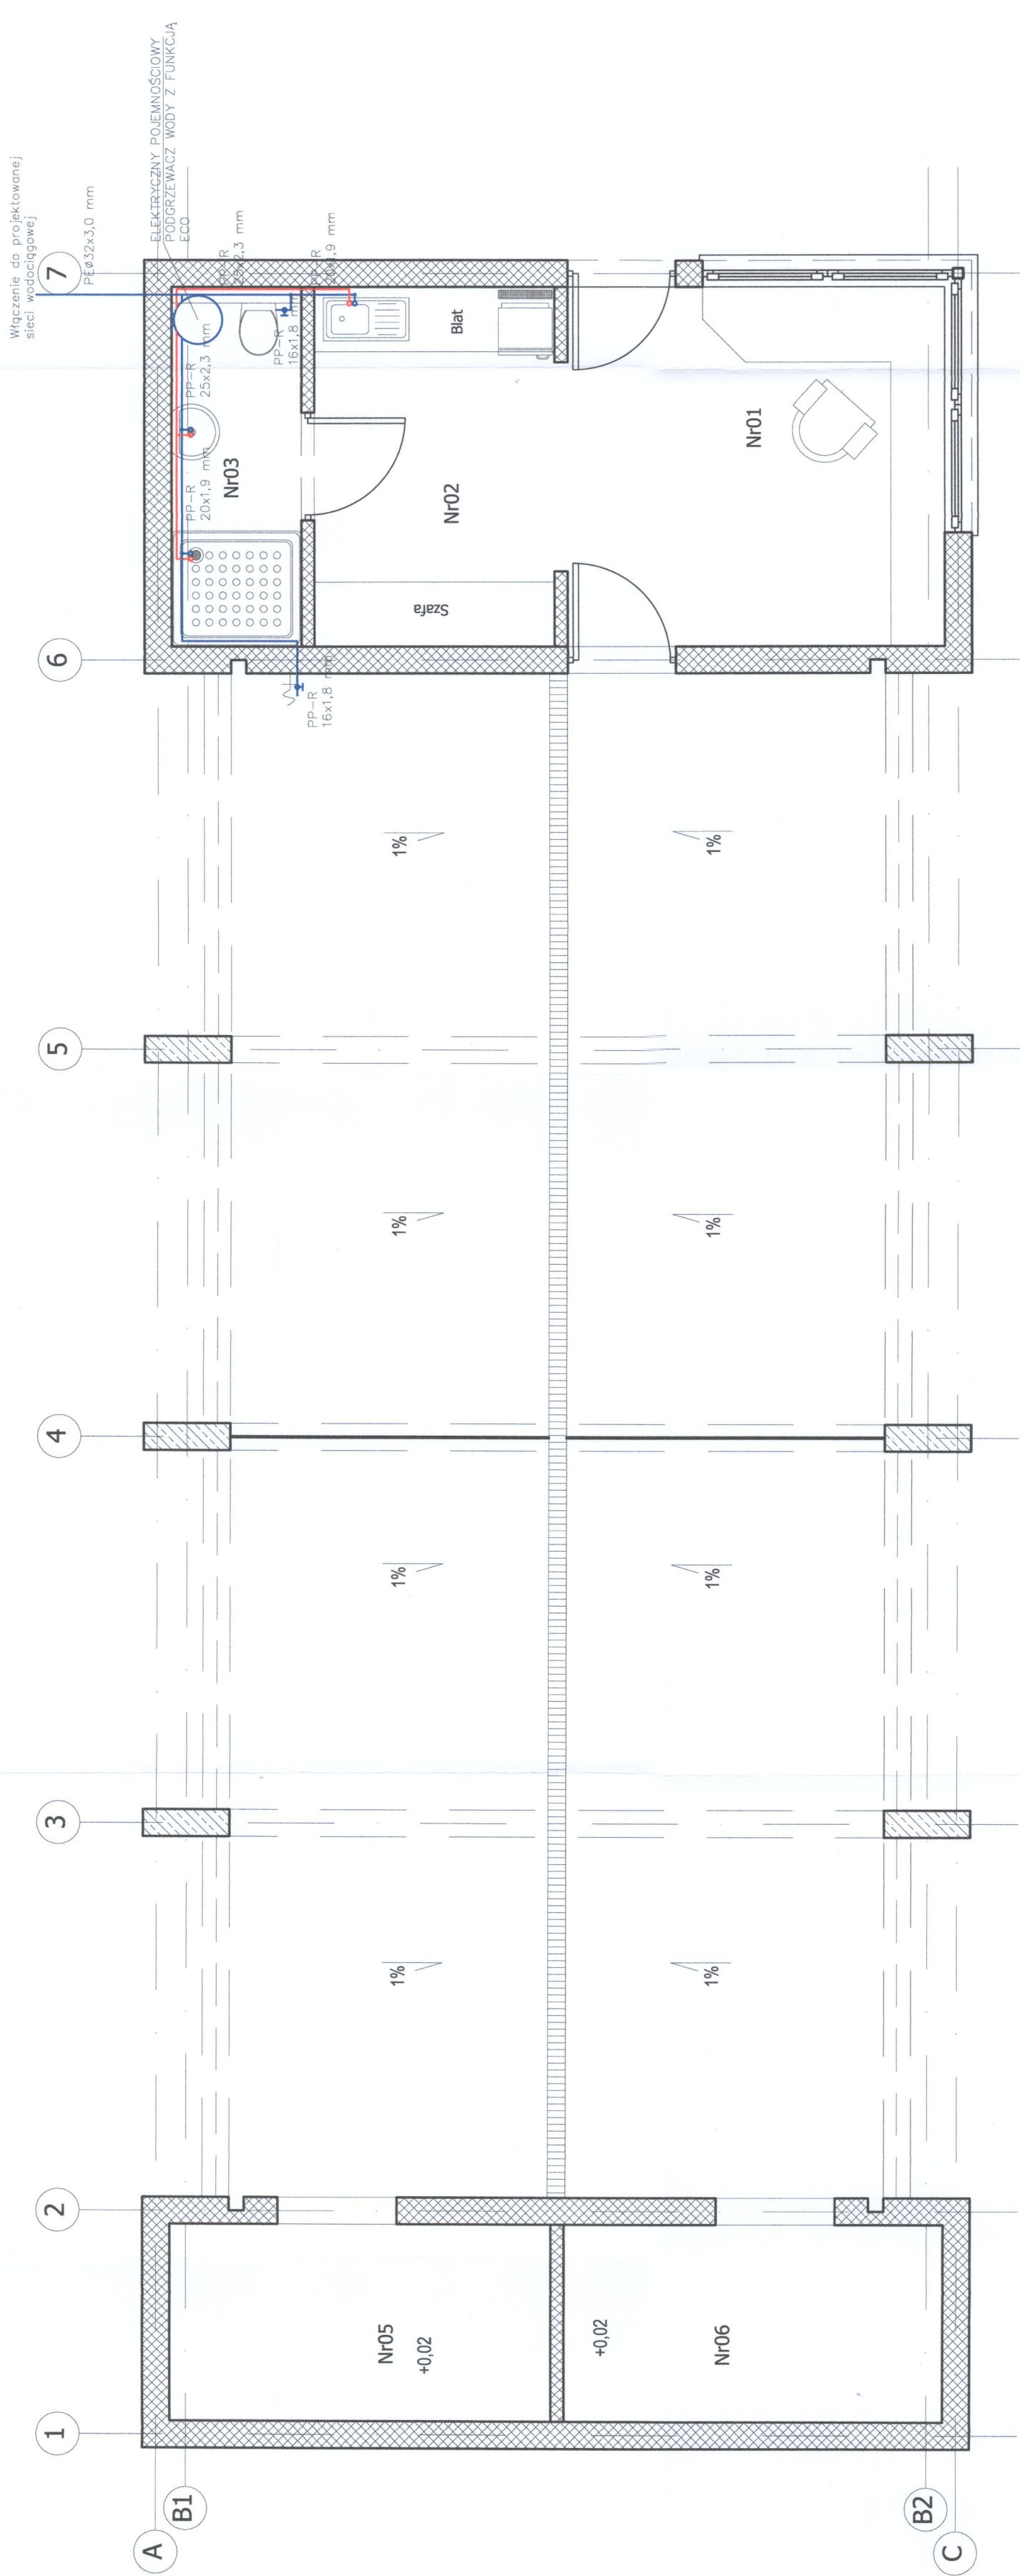

JEDYNOSTKA PROJEKTOWA:
ZENERIS
 ELEKTROWNIE WODNE
 UL. PADEREWSKIEGO 7, 61-770 POZNAŃ
 ADRES DO KORESPONDENCJI:
 UL. PADEREWSKIEGO 8, 61-770 POZNAŃ

NAZWA INWESTYCJI:
ZAGOSPODAROWANIE PLAZY MIEJSKIEJ NAD JEZIOREM JEJMIÓŁOWO W MIEJSCOWOŚCI OLSZTYNEK

INWESTOR:
 GMINA OLSZTYNEK
 UL. RATUJSZ 1, 11-015 OLSZTYNEK
 OBRĘB: 0006
 GMINA: OLSZTYNEK
 POWIAT: OLSZTYŃSKI
 WOJ.: WARMIŃSKO-MAZURSKIE

NR UMOWY:
 24/III/2017 Z DNIA: 21.02.2017
 NR PROJEKTU:
 2017/2/3
 STADIUM:
 PB+PW

Tytuł projektu:
**MAGAZYN SPRZĘTU PLYWAJĄCEGO
 INSTALACJA ZWIĘCZU.**

DATA: 06.2017
 SKALA: 1:50
 NR RYSUNKU: **WK.2**
 INSTALACJE SANITARNE:
 mgr inż. SŁAWOMIR WOLNY
 upr. w spec. instal. nr WKP0213PW0515
 SPRAWOZDAWCY:
 mgr inż. KRZYSZTOF HES
 upr. w spec. instal. nr LBS000000006