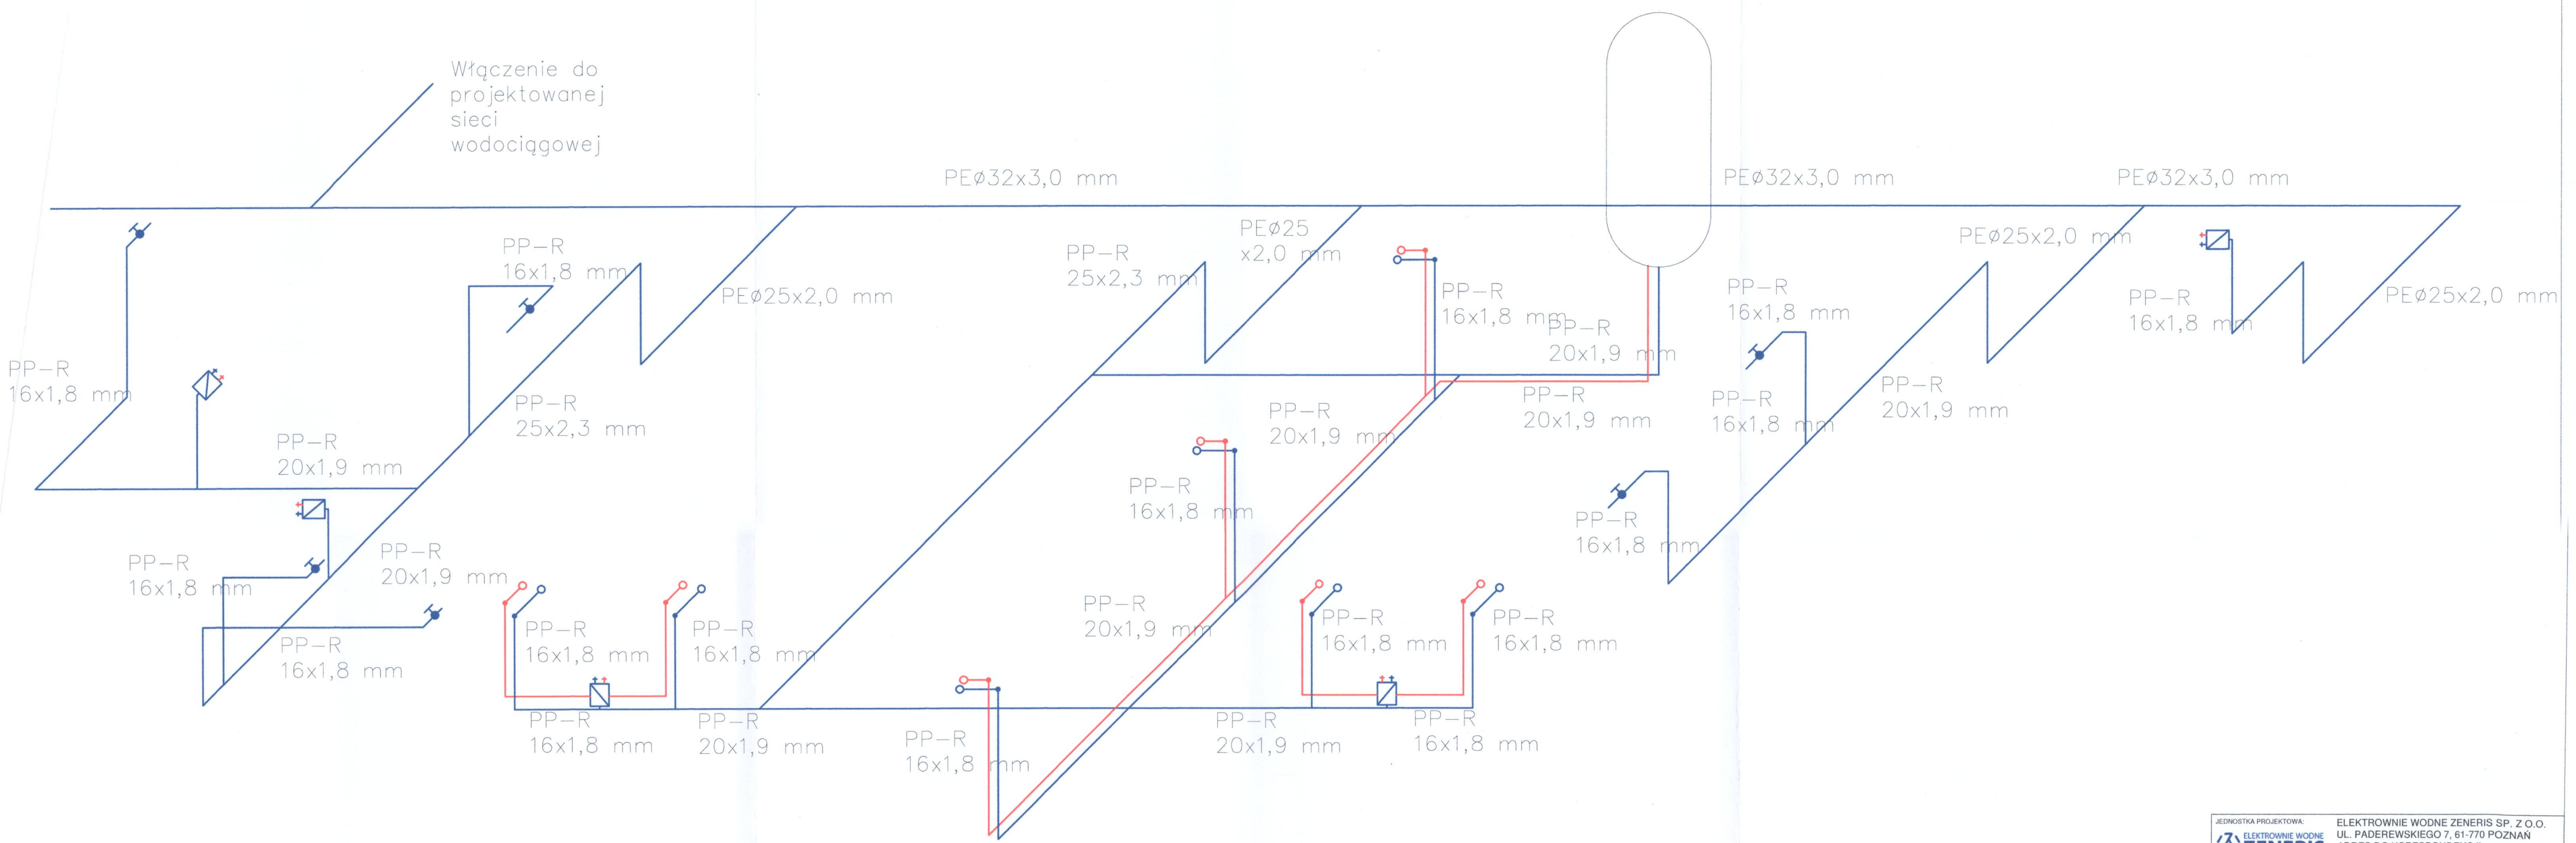

JEDNOSTKA PROJEKTOWA:
ELEKTROWNIE WODNE ZENERIS
ELEKTROWNIE WODNE ZENERIS SP. Z O.O.
UL. PADEREWSKIEGO 7, 61-770 POZNAŃ
ADRES DO KORESPONDENCJI:
UL. PADEREWSKIEGO 8, 61-770 POZNAŃ

NAZWA INWESTYCJI:
ZAGOSPODAROWANIE PLAŻY MIEJSKIEJ NAD JEZIOREM JEMIOŁOWO W MIEJSCOWOŚCI OLSZTYNEK

INWESTOR:
GMINA OLSZTYNEK
UL. RATUSZ 1, 11-015 OLSZTYNEK

ADRES INWESTYCJI:
DZ. NR: 148, 156, 157, 158, 159, 153
OBREB: 0006
GMINA: OLSZTYNEK
POWIAT: OLSZTYŃSKI
WOJ.: WARMIŃSKO-MAZURSKIE

NR UMOWY:
24/M/2017 Z DNIA 21.02.2017

NR PROJEKTU:
2017/2/3

STADIUM:
PB+PW

TREŚĆ RYSUNKU:
BUDYNEK OBSŁUGI PLAŻY
ROZWINIĘCIE INSTALACJI ZW I C.W.U.

DATA: 06.2017
SKALA: **1:100**
NR RYSUNKU: **WK.7**

BRANŻA SANITARNA:
mgr inż. SŁAWOMIR WOLNY
upr. w spec. instal. nr WKP/0213/PWOS/15
PODPIS:

SPRAWDZAJĄCY:
mgr inż. KRZYSZTOF HEŚ
upr. w spec. instal. nr LBS/P/05/0088/06
PODPIS:

N00