


# POMIESZCZENIA

NR POM.	NAZWA POMIESZCZENIA	WYKOŃCZENIE	WYKOŃCZENIE IE POSADZKI	POW. [m <sup>2</sup> ]	WYSOKOŚĆ OŚC [m]
01	POMIESZCZENIE OBSŁUGI	CERAMICZNE PŁYTKI	CERAMICZNE PŁYTKI	11,6	3,42
02	ZAPLECZE SOCJALNE	CERAMICZNE PŁYTKI	CERAMICZNE PŁYTKI	7,4	3,42
03	TOALETA	CERAMICZNE PŁYTKI	CERAMICZNE PŁYTKI	3,6	3,42
04	MAGAZYN SPRZĘTU PŁYWAJĄCEGO	POWŁOKA NA BETON	POWŁOKA NA BETON	85,0	3,50
05	MAGAZYN NR1	CERAMICZNE PŁYTKI	CERAMICZNE PŁYTKI	6,5	3,42
06	MAGAZYN NR2	CERAMICZNE PŁYTKI	CERAMICZNE PŁYTKI	6,5	3,42

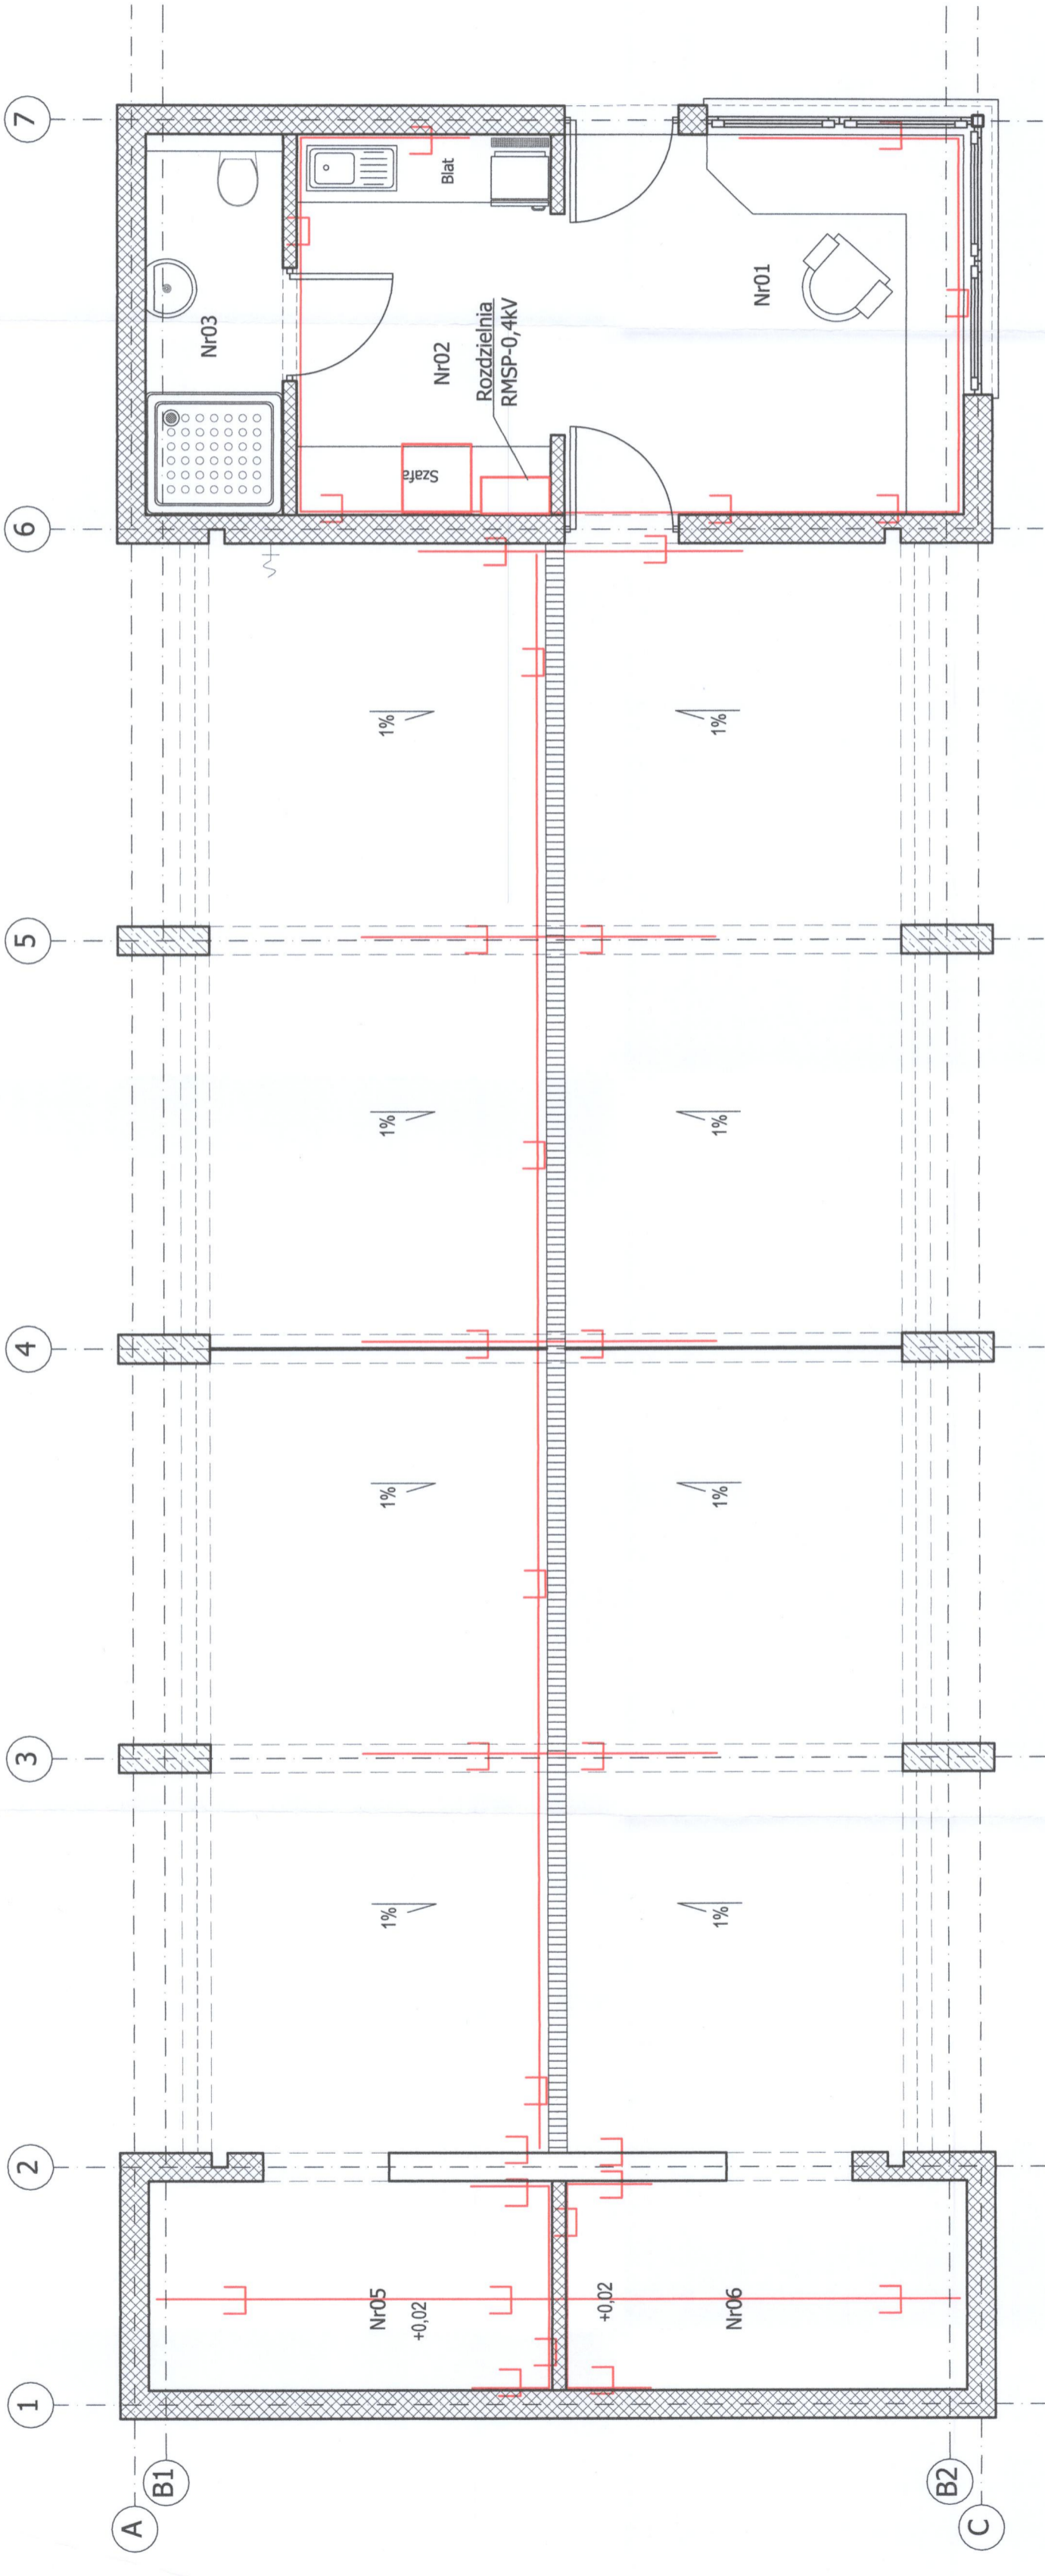

JEDYNOŚĆ PROJEKTOWA: **ZENERIS**  
 ELEKTROWNIE WODNE ZENERIS SP. Z O.O.  
 UL. PADEREWSKIEGO 7, 61-770 POZNAŃ  
 UL. PADEREWSKIEGO 8, 61-770 POZNAŃ

INWESTOR:  
 GMINA OLSZTYNEK  
 UL. RATUSZ 1, 11-015 OLSZTYNEK  
 GMINA OLSZTYNEK  
 UL. GOSKOWSKA 10  
 WOL.: WARMIŃSKO-MAZURSKIE

INSTRUKCJE ELEKTRYCZNE:  
 mgr inż. ADAM STURMER  
 upr. w spec. Inż. nr 452001/Gw

SPRAWOZDAJĄCY:  
 mgr inż. WOJCIECH PODWÓJSKI  
 upr. w spec. Inż. nr 28578/Pw