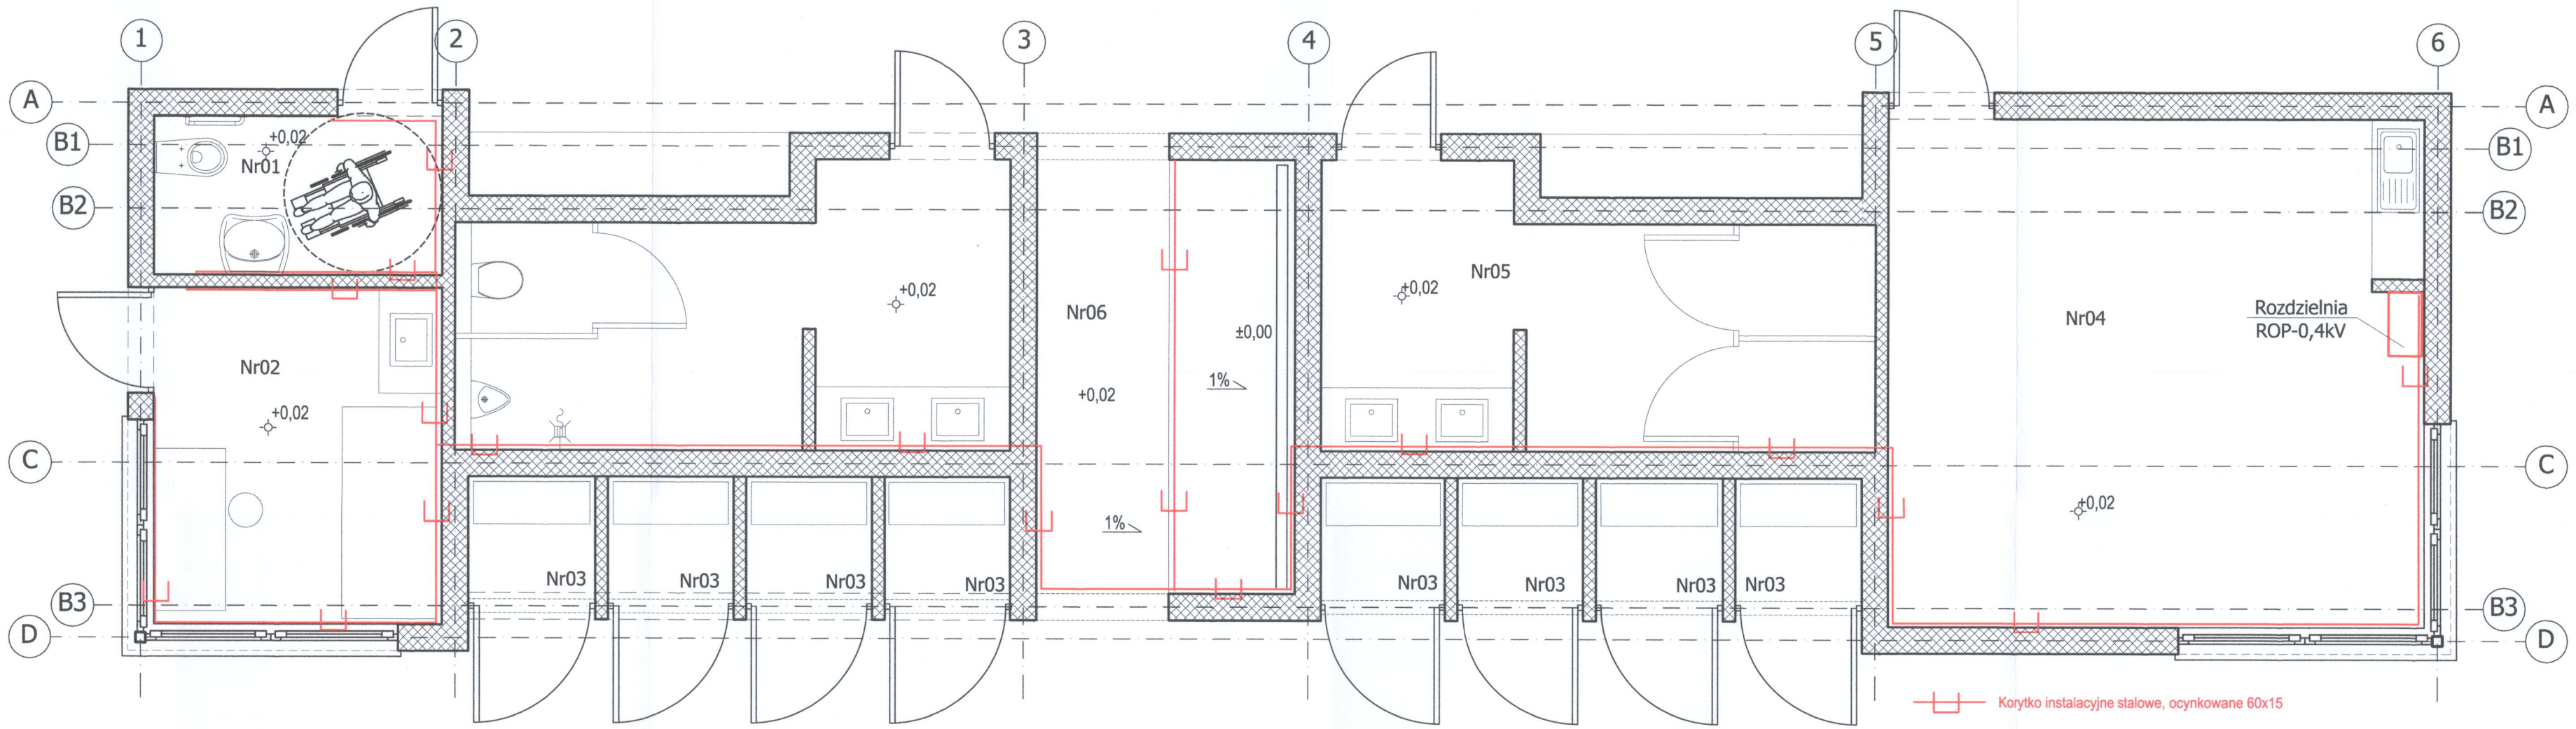

POMIESZCZENIA

NR POM.	NAZWA POMIESZCZENIA	WYKOŃCZENIE POSADZKI	POW. [m²]	WYSOKOŚĆ [m]
01	TOALETA NPS	PŁYTKI CERAMICZNE	4,13	3,42
02	RATOWNIK-PUNKT MEDYCZNY	PŁYTKI CERAMICZNE	8,75	3,42
03	PRZEBIERALNIA	PŁYTKI CERAMICZNE	1,40	3,42
04	POMIESZCZENIE SOCJALNE	WYKŁADZINA PCV	13,20	3,50
05	TOALETA DAMSKA	PŁYTKI CERAMICZNE	11,30	3,42
06	NATRYSKI	PŁYTKI CERAMICZNE	8,50	3,42
07	TOALETA MĘSKA	PŁYTKI CERAMICZNE	11,30	
RAZEM			68,38	

JEDNOSTKA PROJEKTOWA:
ELEKTROWNIE WODNE ZENERIS SP. Z O.O.
UL. PADEREWSKIEGO 7, 61-770 POZNAŃ
ADRES DO KORESPONDENCJI:
UL. PADEREWSKIEGO 8, 61-770 POZNAŃ

NAZWA INWESTYCJI:
ZAGOSPODAROWANIE PLAŻY MIEJSKIEJ NAD JEZIOREM JEMIOŁOWO W MIEJSCOWOŚCI OLSZTYNEK

INWESTOR:
GMINA OLSZTYNEK
UL. RATUSZ 1, 11-015 OLSZTYNEK

ADRES INWESTYCJI:
DZ. NR: 148, 156, 157, 158, 159, 153
OBRĘB: 0006
GMINA: OLSZTYNEK
POWIAT: OLSZTYŃSKI
WOJ.: WARMIŃSKO-MAZURSKIE

NR UMOWY:
24/M/2017 Z DNIA 21.02.2017

NR PROJEKTU:
2017/2/3

STADIUM:
PB+PW

TREŚĆ RYSUNKU:
BUDYNEK OBSŁUGI PLAŻY
KORYTKA KABLOWE

DATA: 06.2017
SKALA: 1:50
NR RYSUNKU: **E.8**

INSTALACJE ELEKTRYCZNE:
mgr inż. ADAM STÜRMER
upr. w spec. instal. nr 452/2001/Gw
PODPIS:

SPRAWDZAJĄCY:
mgr inż. WOJCIECH PODWÓJSKI
upr. w spec. instal.-inż. nr 285/76/Pw
PODPIS: