


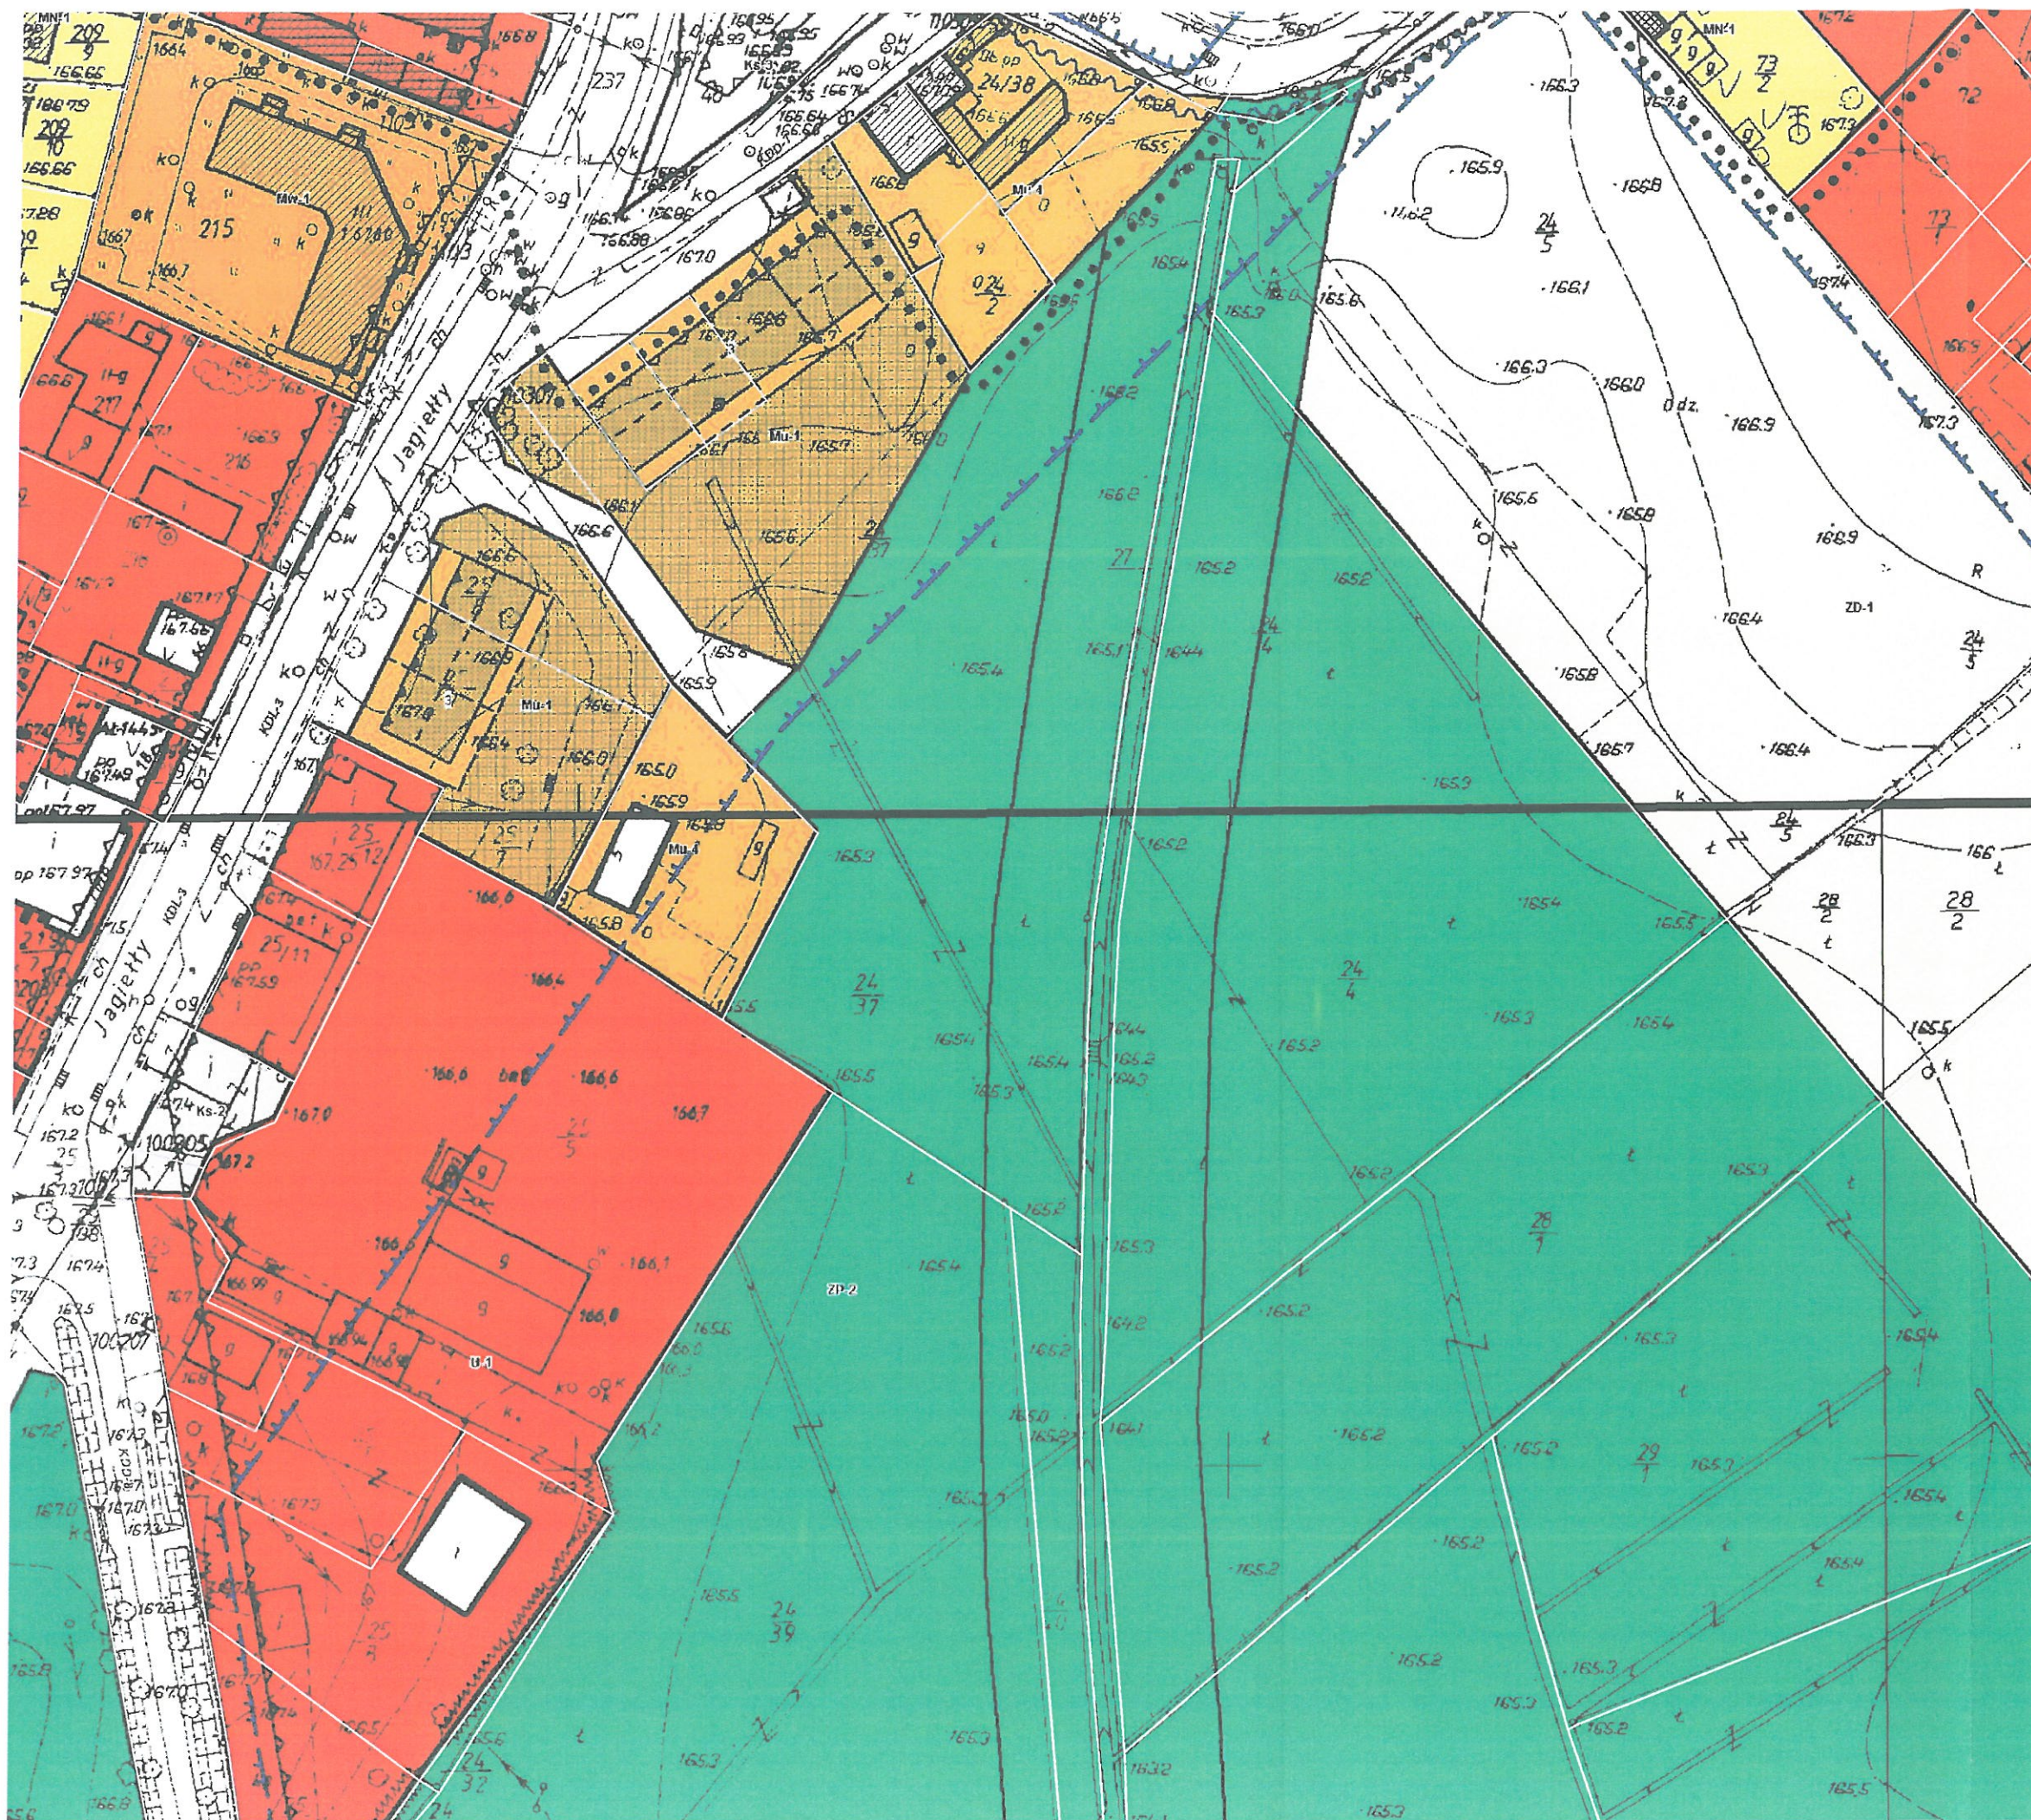

Wypis i wyrys z miejscowego planu zagospodarowania
przestrzennego uchwalonego uchwałą Nr
XXXV-325/2006 Rady Miejskiej w Olsztynku z dnia
29.06.2006 r.

Z up. Burmistrza Olsztynka

Adam Korgul
Główny Specjalista