



Zmiana miejscowego planu zagospodarowania przestrzennego miasta Olsztynek - dla położonego przy ulicy Wilczej - obszar A. Skala 1:1000

ZAŁĄCZNIK NR 1
do Uchwały Nr XXVI-302/2013
Rady Miejskiej w Olsztyнку
z dn. 10 października 2013 r.

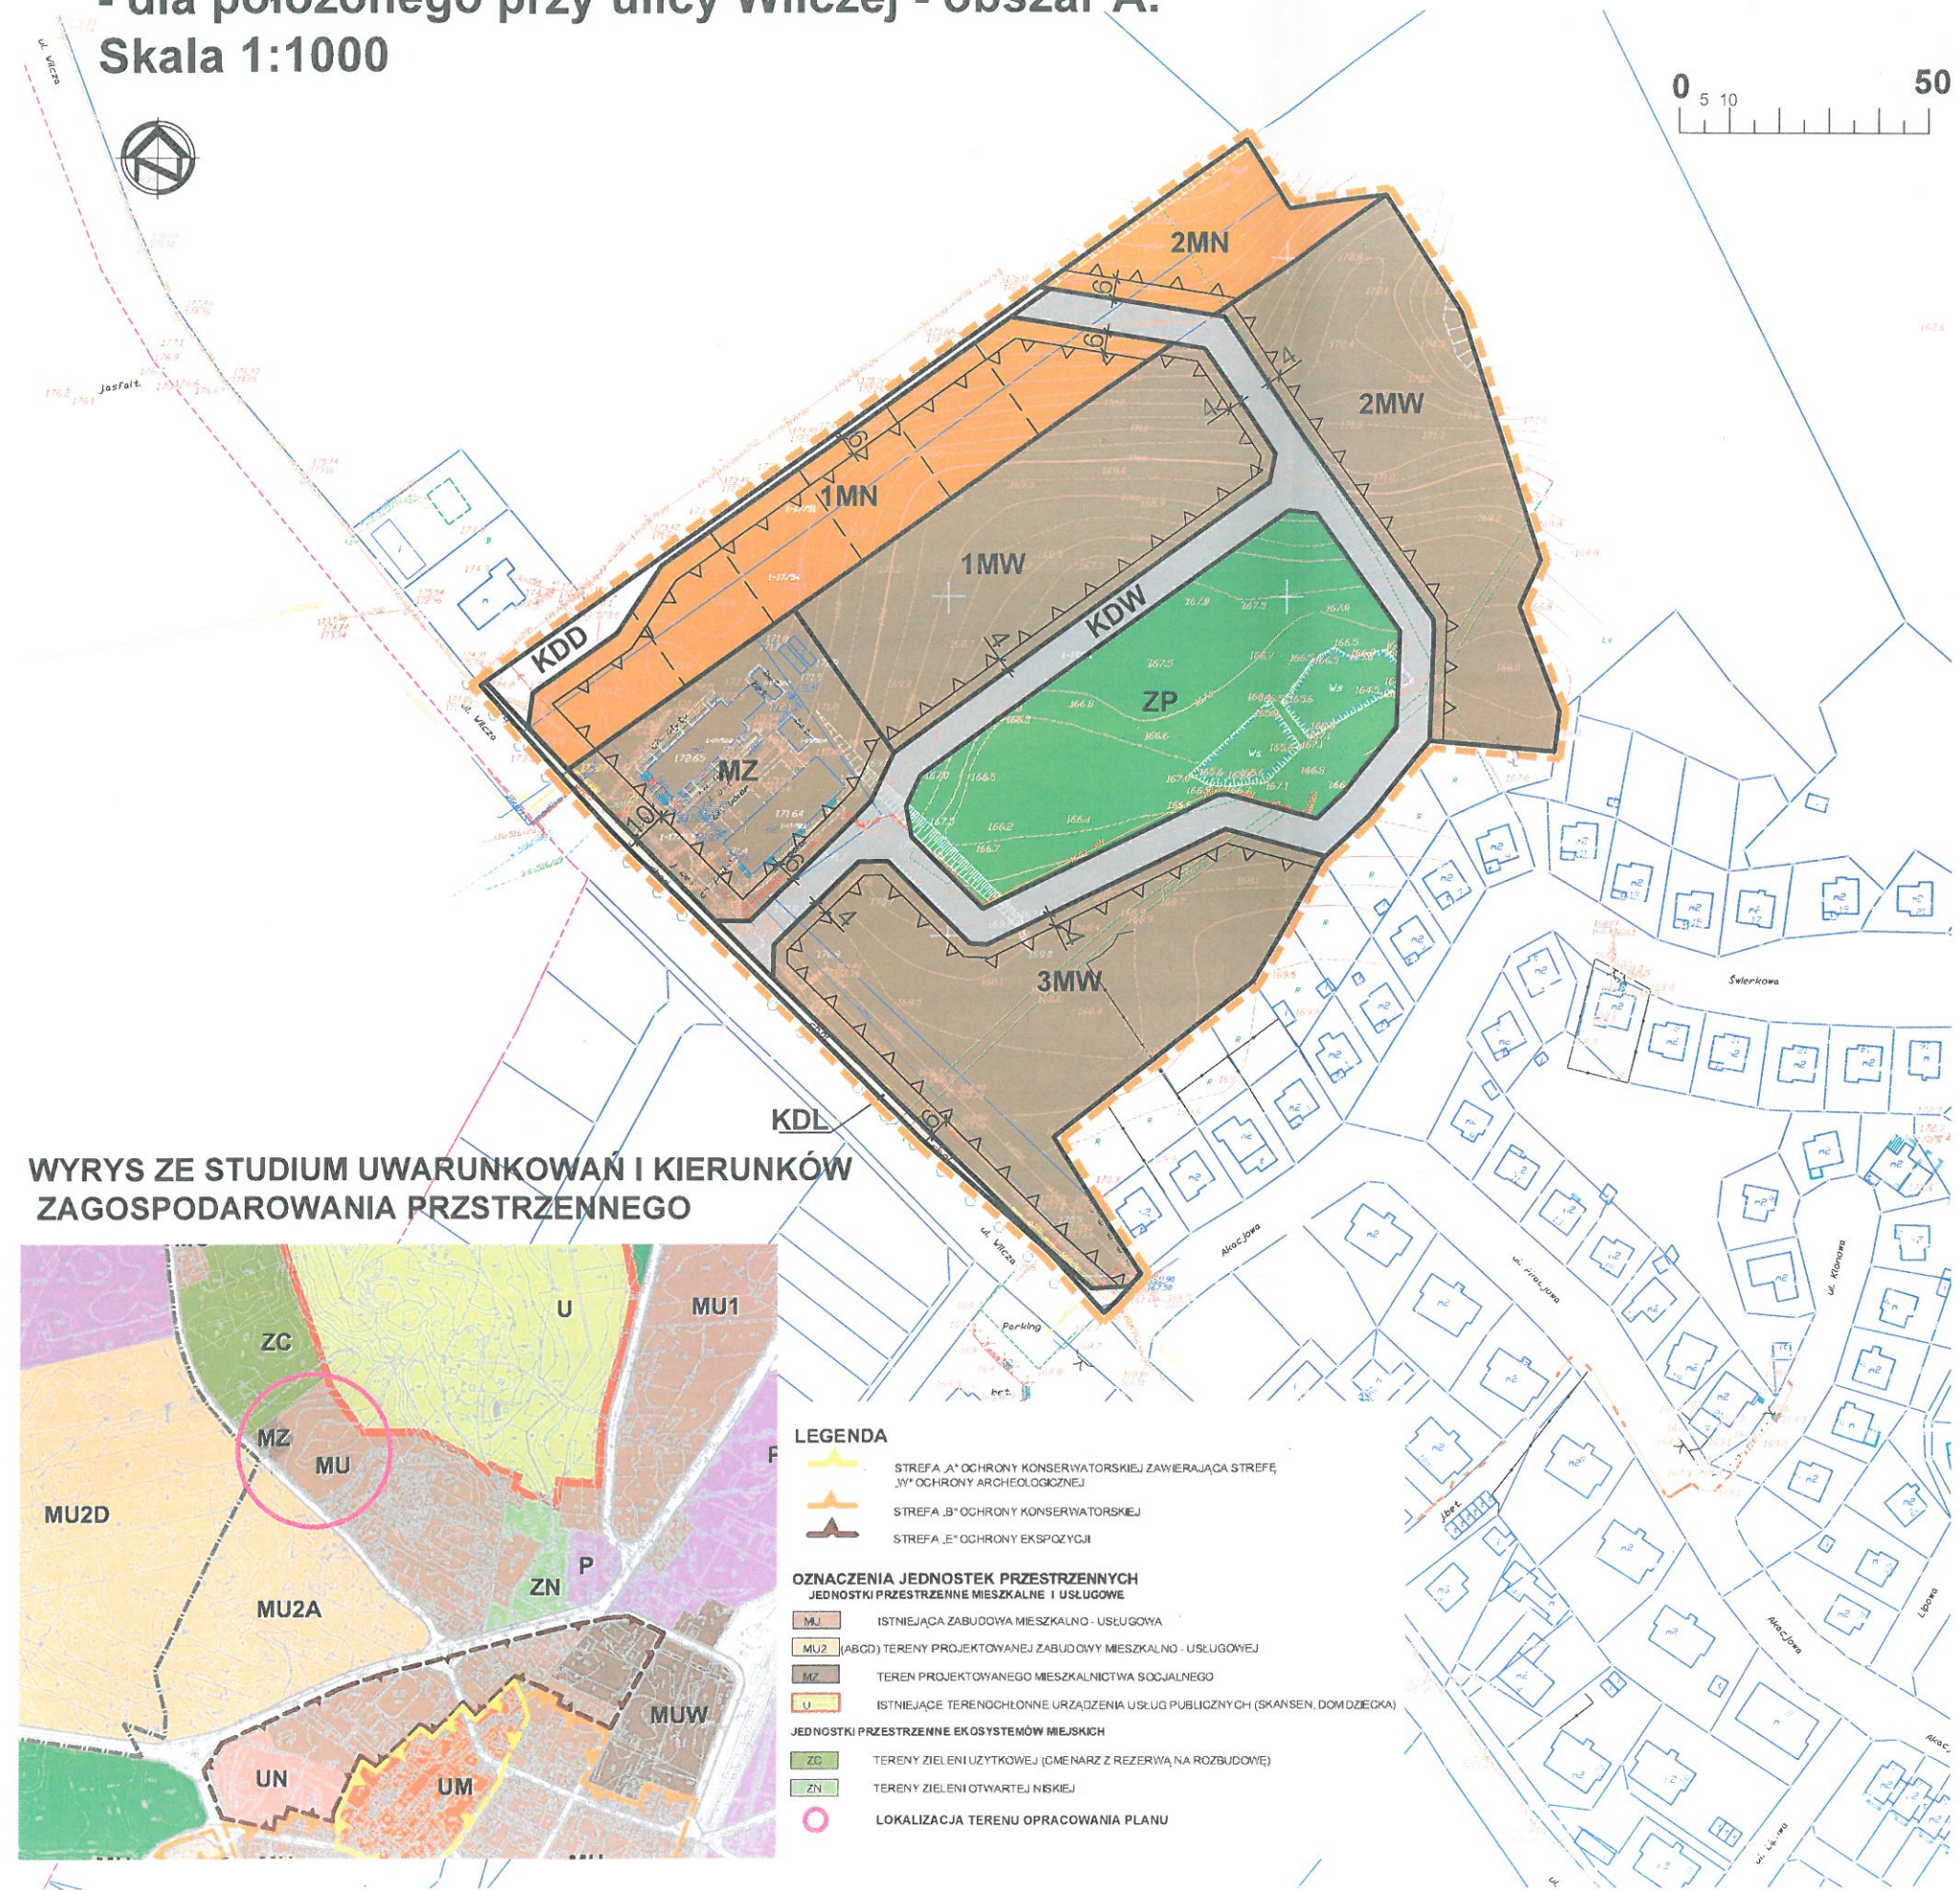

- OZNACZENIA:
- - - - - GRANICA OPRACOWANIA PLANU
 - — — — — LINIE ROZGRANICZAJĄCE TERENY O RÓŻNYM PRZEZNACZENIU
LUB RÓŻNYCH ZASADACH ZAGOSPODAROWANIA
 - - - - - LINIE PODZIAŁU WEWNĘTRZNEGO
 - ▲▲▲ - NIEPRZEKRACZALNE LINIE ZABUDOWY
 - ▲▲▲ - OBOWIĄZUJĄCE LINIE ZABUDOWY
 - MW - TEREN ZABUDOWY MIESZKANIOWEJ WIELORODZINNEJ
 - MN - TEREN ZABUDOWY MIESZKANIOWEJ JEDNORODZINNEJ
 - MZ - TEREN ZABUDOWY ZAMIESZKANIA ZBIOROWEGO
 - ZP - TEREN ZIELENI PARKOWEJ
 - KDL - TEREN DROGI PUBLICZNEJ, KLASY LOKALNEJ
 - KDD - TEREN DROGI PUBLICZNEJ, KLASY DOJAZDOWEJ
 - KDW - TEREN DROGI WEWNĘTRZNEJ
 - ZP - OZNACZENIE PRZEZNACZENIA TERENU

WYRYS ZE STUDIUM UWARUNKOWAŃ I KIERUNKÓW ZAGOSPODAROWANIA PRZESTRZENNEGO

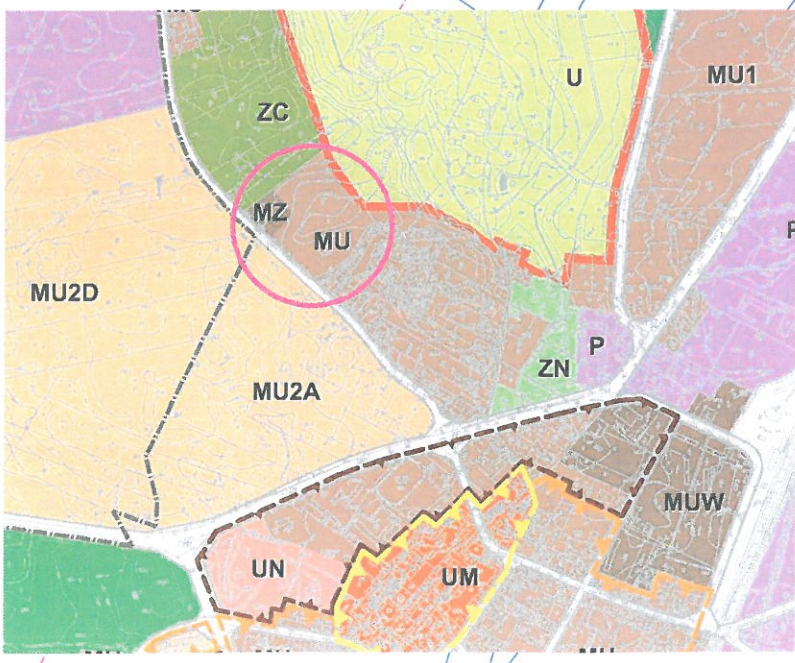

- LEGENDA
- STREFA „A” OCHRONY KONSERWATORSKIEJ ZAWIERAJĄCA STREFE „W” OCHRONY ARCHEOLOGICZNEJ
 - STREFA „B” OCHRONY KONSERWATORSKIEJ
 - STREFA „E” OCHRONY EKSPOZYCJI
- OZNACZENIA JEDNOSTEK PRZESTRZENNYCH
JEDNOSTKI PRZESTRZENNE MIESZKALNE I USŁUGOWE
- MU - ISTNIEJĄCA ZABUDOWA MIESZKALNO - USŁUGOWA
 - MU2 (ABCD) - TERENY PROJEKTOWANEJ ZABUDOWY MIESZKALNO - USŁUGOWEJ
 - MZ - TEREN PROJEKTOWANEGO MIESZKALNICTWA SÓCJALNEGO
 - U - ISTNIEJĄCE TERENOCHŁONNE URZĄDZENIA USŁUG PUBLICZNYCH (SKANSEN, DOM DZIECKA)
- JEDNOSTKI PRZESTRZENNE EKOSYSTEMÓW MIEJSKICH
- ZC - TERENY ZIELENI UŻYTKOWEJ (CMENARZ Z REZERWA NA ROZBUDOWĘ)
 - ZN - TERENY ZIELENI OTWARTEJ NISKIEJ
 - - LOKALIZACJA TERENU OPRACOWANIA PLANU

PRACOWNIA PROJEKTOWANIA PRZESTRZENI	Burmistrz Olsztynek
PLANAR	Pracownia Projektowania Przestrzeni Jacek Rostek 10-532 Olsztyn, Pl. Konsulatu Polskiego 5/21
tytuł projektu	Zmiana miejscowego planu zagospodarowania przestrzennego miasta Olsztynek - dla terenu położonego przy ul. Skłodowej
skala	SKALA 1:1000
data	DATA 10.10.2013
autorzy projektu	mgr inż. Jacek Rostek - Ciężnik POU nr G-075/0010 mgr inż. Sylwia Okupisz mgr. Grzegorz Szyperk