


MIEJSCOWY PLAN ZAGOSPODAROWANIA PRZESTRZENNEGO
miasta Olsztynka dla terenów przy ul. Mrongowiusza - część V

ZAŁĄCZNIK NR 1
do Uchwały nr
Rady Miejskiej w Olsztynku
z dnia

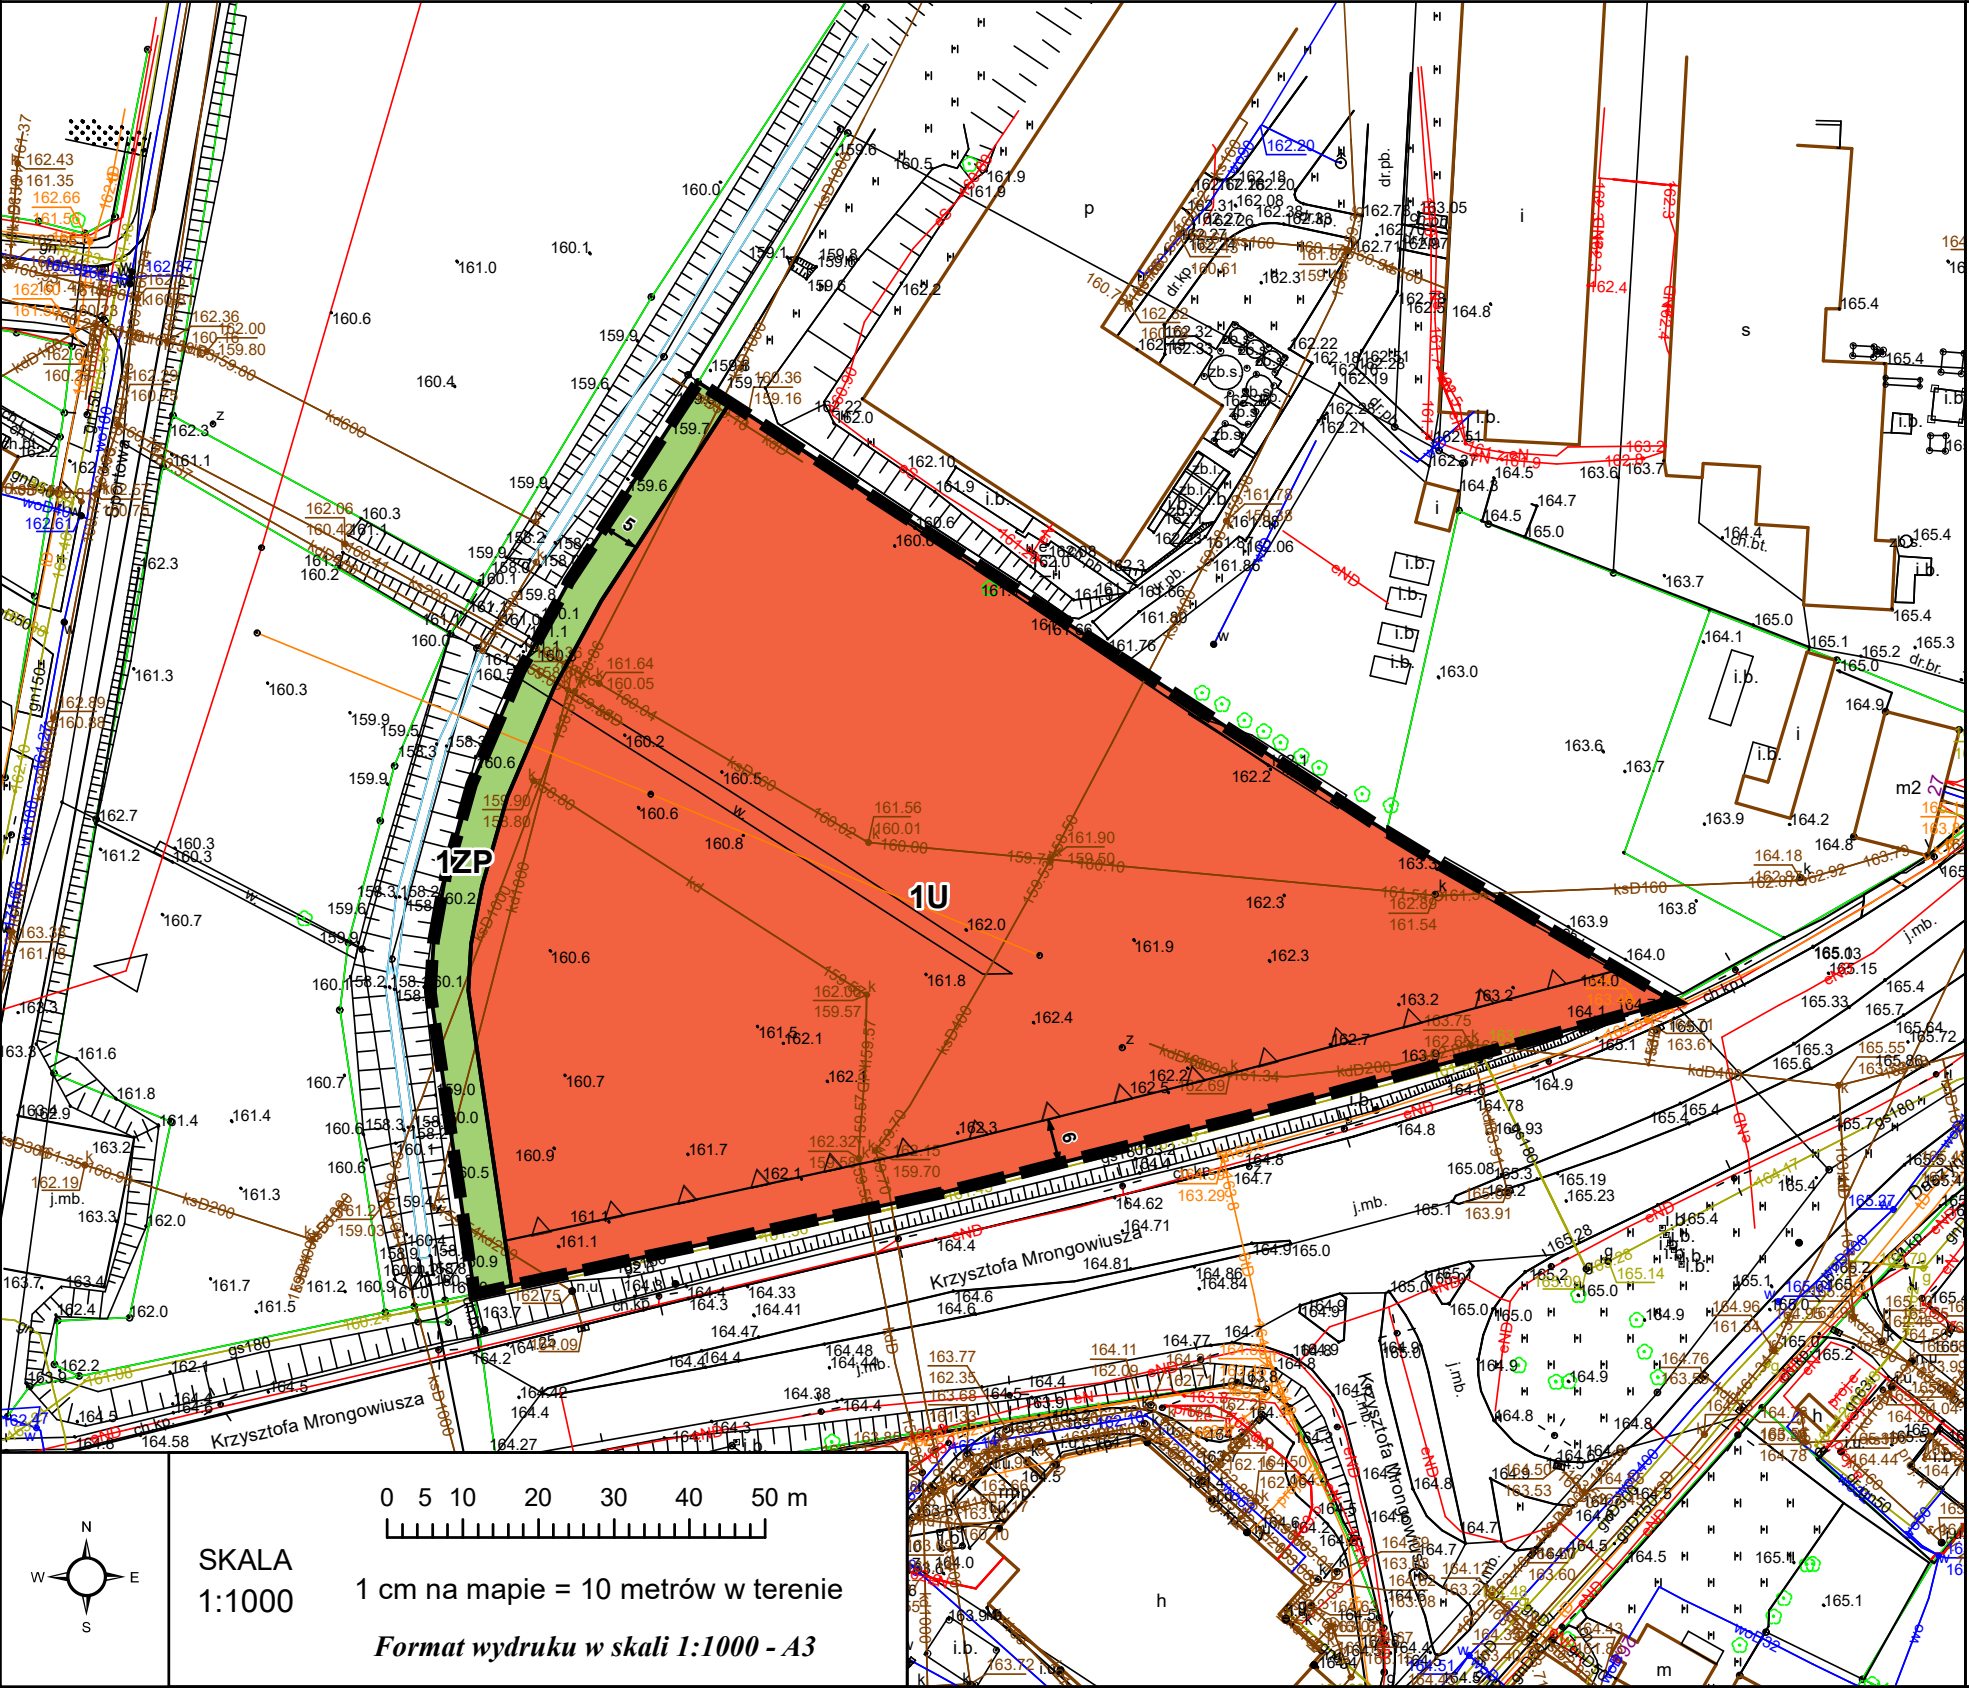

OZNACZENIA OBOWIĄZUJĄCE:

- Granica planu miejscowego
- Linie rozgraniczające tereny o różnym przeznaczeniu lub różnych zasadach zagospodarowania
- Nieprzekraczalne linie zabudowy

Przeznaczenie terenów:

- U - teren zabudowy usługowej
- ZP - teren zieleni urządzonej

Wymiar podany w metrach