


MIEJSCOWY PLAN ZAGOSPODAROWANIA PRZESTRZENNEGO MIASTA OLSZTYNKA DLA TERENÓW PRZY UL. VON BEHRINGA

1:1 000

ZAŁĄCZNIK NR 1
do Uchwały nr
Rady Miejskiej w Olsztynku
z dnia 2022 r.

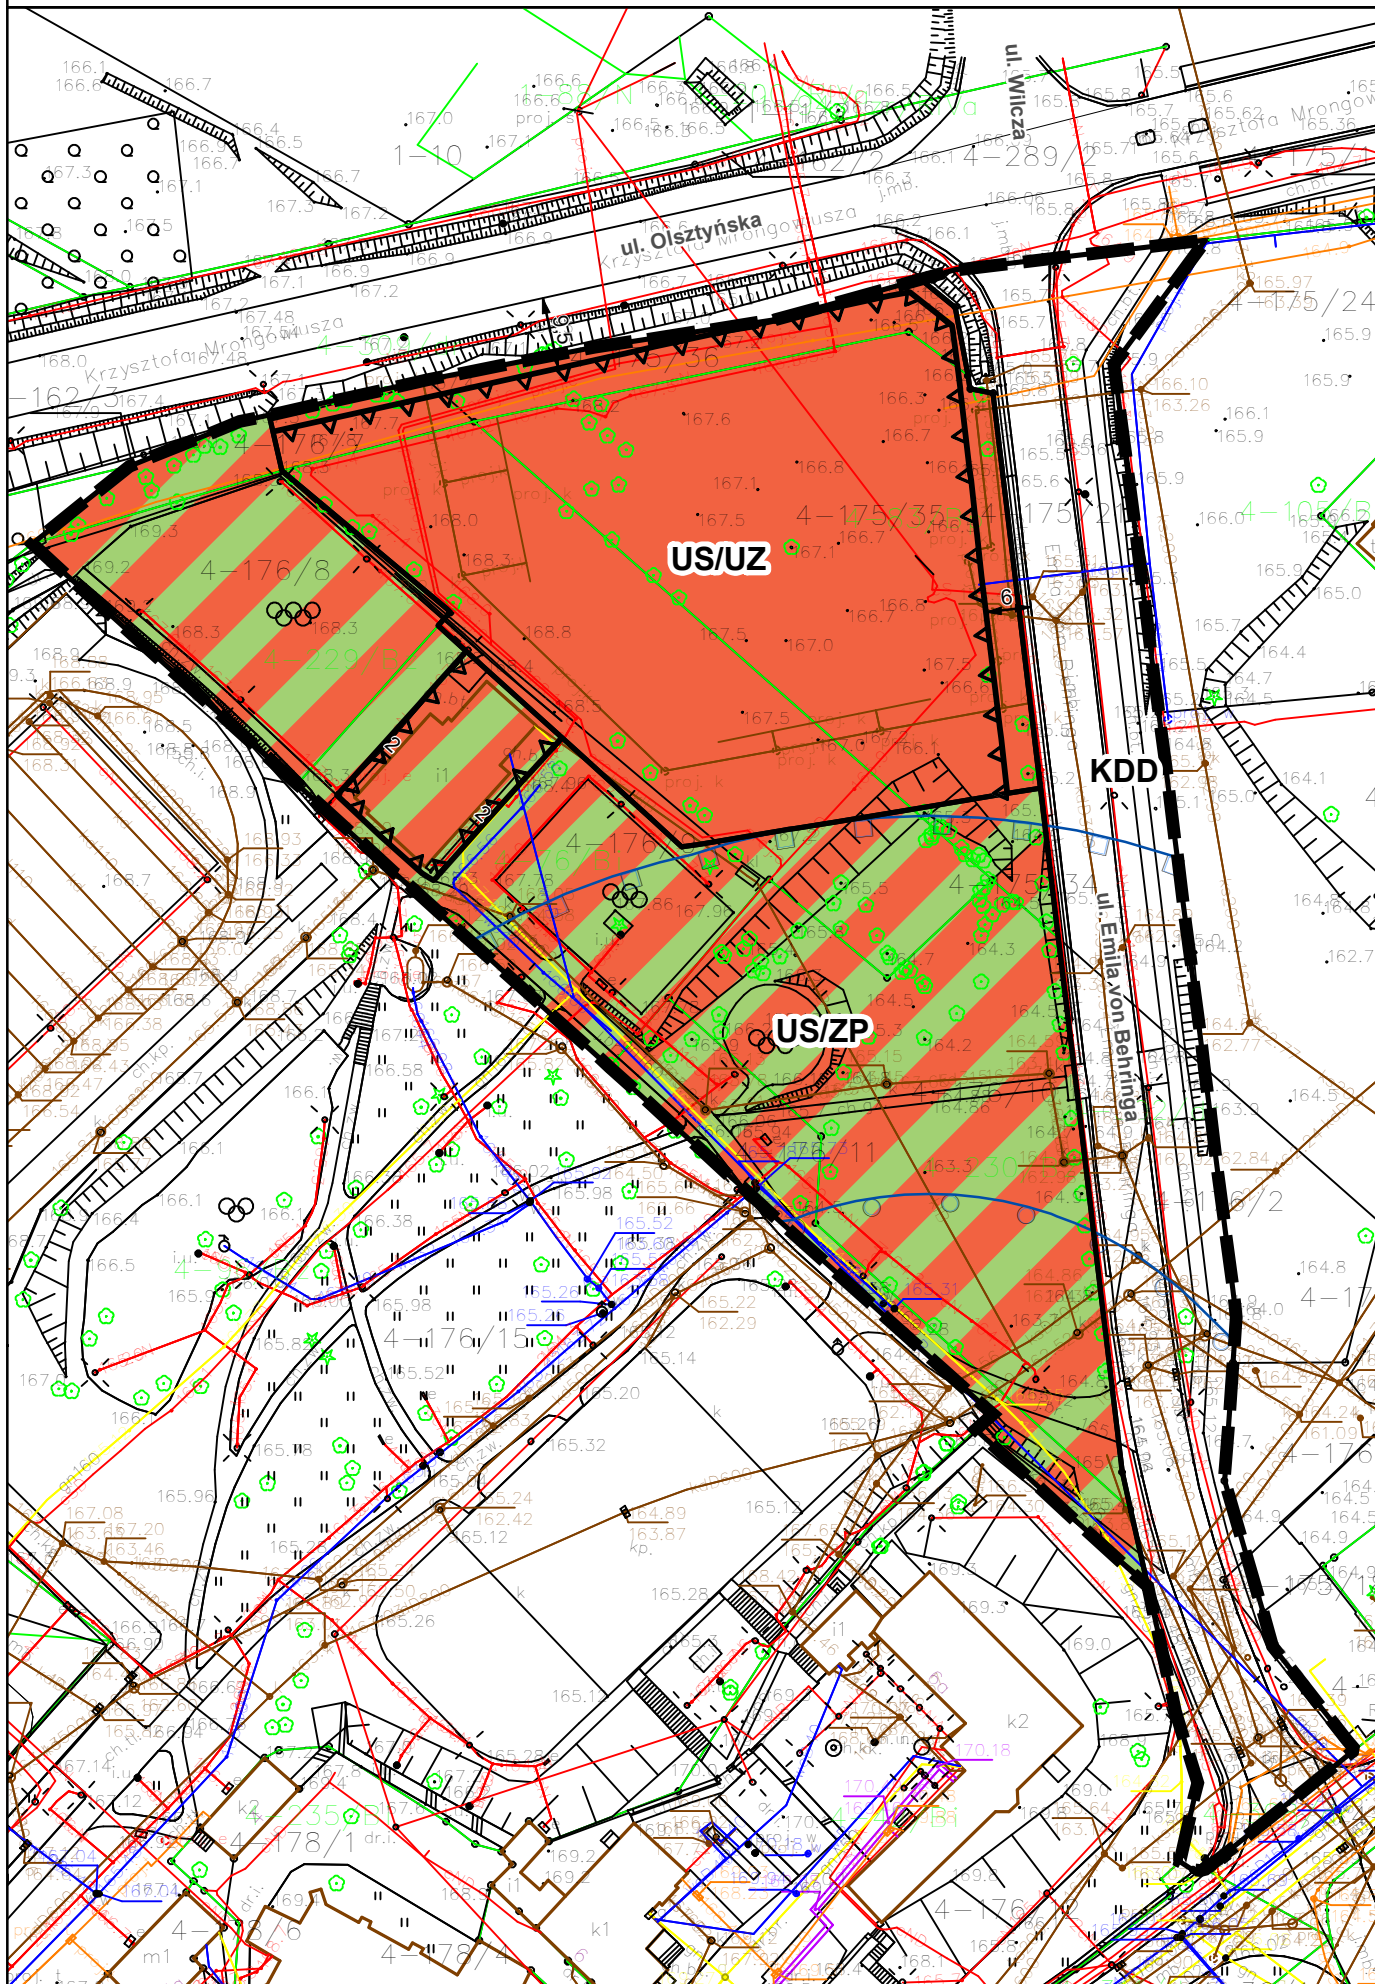

OZNACZENIA OBOWIĄZUJĄCE

- Granica planu
- Linie rozgraniczające tereny o różnym przeznaczeniu lub różnych zasadach zagospodarowania
- Nieprzekraczalna linia zabudowy

Przeznaczenia terenów:

- US/UZ - teren usług sportu i rekreacji oraz usług zdrowia
- US/ZP - teren usług sportu i rekreacji oraz zieleni urządzonej
- KDD - teren drogi publicznej klasy dojazdowej
- Wymiar podany w metrach

OZNACZENIA OBOWIĄZUJĄCE NA PODSTAWIE PRZEPISÓW ODRĘBNYCH

- Strefa w odległości 50 m od fortyfikacji miejskich – wpisana do rejestru zabytków
- Strefa w odległości 100 m od fortyfikacji miejskich – wpisana do rejestru zabytków

0 10 20 30 40 50 m

Układ współrzędnych:
ETRS 1989 Poland CS2000 Zone 7

Źródło danych:
Starostwo Powiatowe w Olsztynie
plac Generała Józefa Bema 5
10-516 Olsztyn

Format wydruku w skali 1:1000 - A3


Widok poglądowy na tle ortofotomapy



Granica planu

Wyrys ze Studium uwarunkowań i kierunków zagospodarowania przestrzennego gminy Olsztyniek
Uchwała Nr XXXII-291/2021 Rady Miejskiej w Olsztynku z dnia 17 sierpnia 2021 r.

OZNACZENIA TERENÓW	
	UM - TERENY ZABUDOWY USŁUGOWEJ I MIESZKALNEJ MIASTA
	MUm - TERENY ZABUDOWY MIESZKALNO-USŁUGOWEJ NA TERENACH MIASTA
PRZYŁĘGLYCH	
	IMUR - TERENY ZABUDOWY MIESZKALNO-USŁUGOWEJ I REKREACYJNEJ
	R - TERENY ZABUDOWY REKREACYJNEJ
	MZ - TERENY PROJEKTOWANEGO MIESZKALNICTWA SOCJALNEGO
	PU1 - TERENY ZABUDOWY PRODUKCyjNO-USŁUGOWEJ
	PU2 - TERENY ZABUDOWY PRODUKCyjNO-USŁUGOWEJ
	U - TERENY ZABUDOWY USŁUGOWEJ Z DOPUSZCZENIEM SKŁADÓW I MAGAZYNÓW
	Usk - TERENY SKANSENU
	IP - TERENY WYDOBYCIA SUROWCÓW
	UL - TERENY ZABUDOWY WIELOFUNKCYJNEJ, W TYM PORTU LOTNICZEGO
	ZC - TERENY CMENTARZA
	ZD - TERENY OGRODÓW DZIAŁKOWYCH
	ZN - TERENY ZIELENI
	ZL - TERENY LASÓW
	UST - TERENY SPORTU I OBSŁUGI TURYSTYKI
	US - TERENY REKREACyjI ZWIĄZANEJ Z WODĄ
	IT-E - TERENY INFRASTRUKTURY ELEKTROENERGETYCZNEJ
	IT-G - TERENY INFRASTRUKTURY GAZOWNICZEJ
	IT-W - TERENY ISTNIEJĄCYCH UJEÓ WODY
	IT-NO - TERENY OCZYSZCZALNI ŚCIEKÓW
	TERENY ZAMKNIĘTE
	SZLAKI TURYSTYKI WODNEJ
	SZLAKI ROZWOJOWE
	CZERWONY
	NIEBIESKI
	ZIELONY
	ZÓŁTY
KOMUNIKACJA	
	KIERUNKI ROZWOJU SIECI DROGOWEJ
	DROGI KRAJOWE
	DROGI WOJEWÓDZKIE
	DROGI POWIATOWE
	DROGI GMINNE
ZABYTKI	
	CMENTARZE ZABYTKOWE
	PARKI ZABYTKOWE
	ALEJE ZABYTKOWE
	OBIEKT WPISANY DO REJESTRU ZABYTKÓW
	OBIEKT WPISANY DO WOJEWÓDZKIEJ EWIDENCyjI ZABYTKÓW
	ZAMEK WRAZ Z NAJBLIŻSZYM OTOCZENIEM - WPISANY DO REJESTRU ZABYTKÓW
	ZALOŻENIE URBANISTYCZNE MIASTA OLSZTYNKA - WPISANE DO REJESTRU ZABYTKÓW
	ZALOŻENIE URBANISTYCZNE MIASTA OLSZTYNKA WRAZ Z OBSZAREM W PROMIENIU 50 M NA ZEWNĄTRZ OD FORTYFIKACyjI MIEJSKICH - WPISANE DO REJESTRU ZABYTKÓW
ARCHEOLOGIA	
	STANOWISKO ARCHEOLOGICZNE O NIEWYŚLONEJ LOKALIZACyjI
	STANOWISKO ARCHEOLOGICZNE O POWIERZCHNI < 0,5 HA
	STANOWISKO ARCHEOLOGICZNE O POWIERZCHNI > 0,5 HA

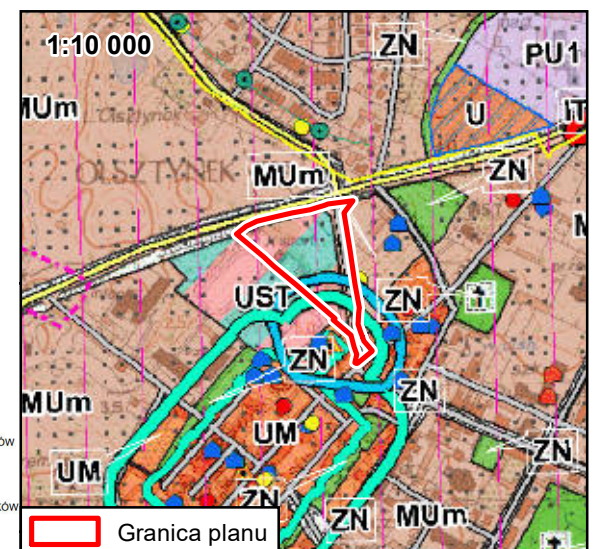

Granica planu