



MIEJSCOWY PLAN ZAGOSPODAROWANIA PRZESTRZENNEGO DLA TERENÓW W OBRĘBIE GEODEZYJNYM KRÓLIKOWO - CZĘŚĆ I - PROJEKT

ZAŁĄCZNIK NR 1 DO UCHWAŁY NR
RADY MIEJSKIEJ W OLSZTYNKU Z DNIA

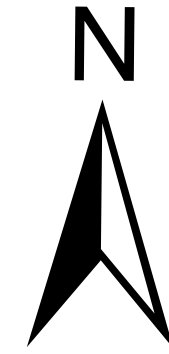

SKALA 1:1000

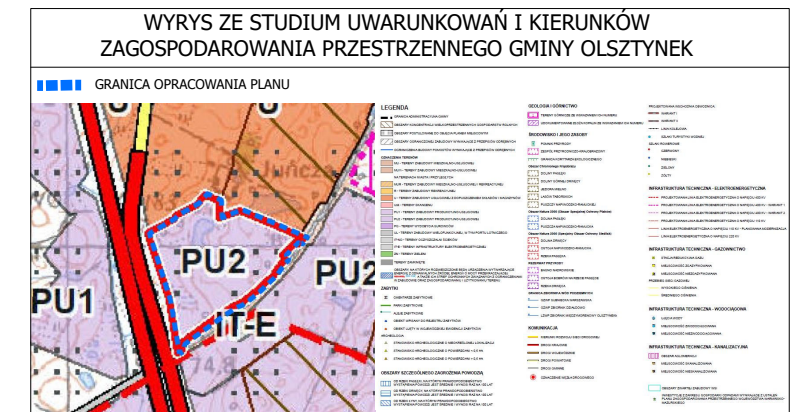

USTALENIA:

- GRANICA OBSZARU OBJĘTEGO PLANEM MIEJSCOWYM
- LINIA ROZGRANICZAJĄCA TERENY O RÓŻNYM PRZEZNACZENIU LUB RÓŻNYCH ZASADACH ZAGOSPODAROWANIA
- ▲ NIEPRZEKACZALNA LINIA ZABUDOWY
- 6 WYMIAROWANIE PODANE W METRACH
- PU - TEREN ZABUDOWY RODUKCYJNEJ, SKŁADÓW, MAGAZYNÓW LUB/I ZABUDOWY USŁUGOWEJ
- ZI - TEREN ZIELENI IZOLACYJNEJ

