


ZAŁĄCZNIK NR 1
do Uchwały nr
Rady Miejskiej w Olsztynku
z dnia 2023 r.

(Uchwała Nr LIII-481/2023 Rady Miejskiej w Olsztynku
z dnia 2 lutego 2023 r.)

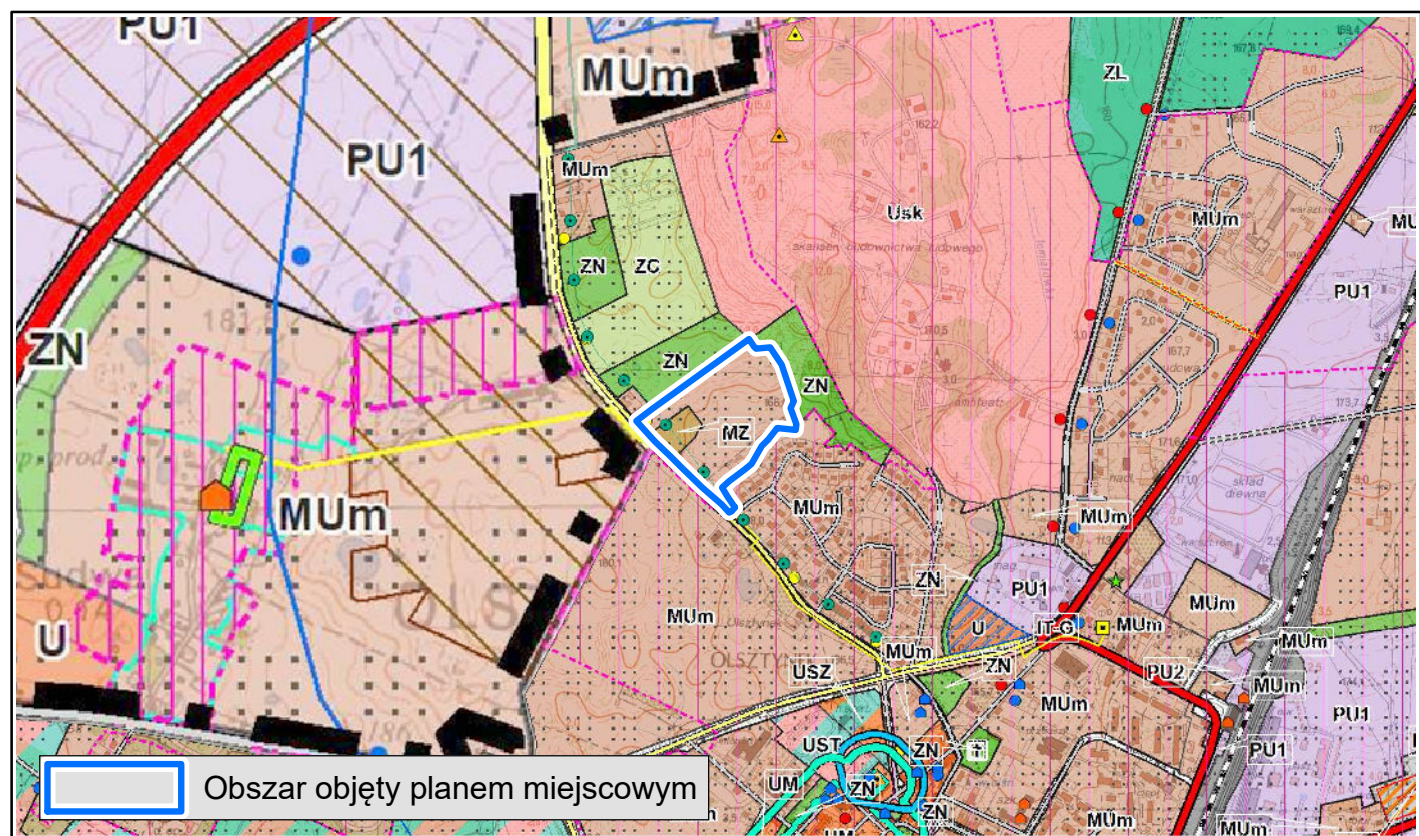

- PROJEKTOWANA WSCHDONIA OBWODNICA:

 - WARIANT I
 - WARIANT II
 - LINIA KRAJOWA
 - SZLAKI TURYSTYKI WODNEJ
 - SZLAKI ROWEROWE
 - CZERWONY
 - NIEBIESKI
 - ZIELONY
 - ŻÓŁTY

ŚRÓDOWISKO I JEGO ZASOBY

 - POMNIK PRZYRODY
 - ZESPÓŁ PRZYRODNICZO-KRAJOBRAZOWY
 - GRANICA KRAJOWA EKOLOGICZNEGO
 - Obszar Chronionego Krajobrazu**
 - DOLINA PASŁĘKI
 - DOLINY GÓRNEJ DRWICY
 - JEZIORA MIELNO
 - LASÓW TABORSKICH
 - PUSZCZA NAPIWODZKO-RAMUCKIEJ
 - Obszar Natura 2000 (Obszar Specjalnej Ochrony Ptaków)**
 - DOLINA PASŁĘKI
 - PUSZCZA NAPIWODZKO-RAMUCKA
 - Obszar Natura 2000 (Specjalny Obszar Ochrony Siedlak)**
 - DOLINA DRWICY
 - DOSTOJA NAPIWODZKO-RAMUCKA
 - RZĘKA PASŁĘKA

REZERWAT PRZYRODY

 - BĄGNO NADROWICKIE
 - DOSTOJA BÓBRÓW NA RZECZE PASŁĘCE
 - RZĘKA DRWICA
 - GRANICA ZBIORNIKA WÓD PODZIEMNYCH**
 - GZPW SUBNIECKA WÓD PODZIEMNYCH
 - GZPW BIEŁKOWA WÓD PODZIEMNYCH
 - LZWP ZBIORNIK MIĘDZYMORENOWY OLSTYNIEK

INFRASTRUKTURA TECHNICZNA -

ELEKTROENERGETYCZNA

 - GŁÓWNY PUNKT ZAŚILANIA OLSTYNIEK
 - PROJEKTOWANA LINIA ELEKTROENERGETYCZNA
 - NAPIĘCIE 400 kV
 - PROJEKTOWANA LINIA ELEKTROENERGETYCZNA
 - NAPIĘCIE 400 kV - WARIANT I
 - PROJEKTOWANA LINIA ELEKTROENERGETYCZNA
 - NAPIĘCIE 400 kV - WARIANT 2
 - PROJEKTOWANA LINIA ELEKTROENERGETYCZNA
 - NAPIĘCIE 110 kV
 - LINIA ELEKTROENERGETYCZNA O NAPIĘCIU 110 kV
 - PLANOWANA MODERNIZACJA
 - LINIA ELEKTROENERGETYCZNA O NAPIĘCIU 220 kV

INFRASTRUKTURA TECHNICZNA - GAZOWNICTWO

 - STACJA REDUKCJI CIŚNIENIA GAZU
 - MIEJSCOWOŚĆ NIEZAGZAFIKOWANA
 - MIEJSCOWOŚĆ NIEZAGZAFIKOWANA
 - PRZEBIEG SIECI GAZOWEJ
 - WYSOKIEGO CIŚNIENIA
 - ŚREDNIEGO CIŚNIENIA

INFRASTRUKTURA TECHNICZNA - WODOCIĄGOWA

 - UJĘCIE WODY
 - MIEJSCOWOŚĆ NIEZWODOCIĄGOWANA
 - MIEJSCOWOŚĆ NIEZWODOCIĄGOWANA


INFRASTRUKTURA TECHNICZNA - KANALIZACYJNA

 - OBSZAR STAWIENIA
 - KANALIZACJA
 - MIEJSCOWOŚĆ NIEKANALIZOWANA
 - MIEJSCOWOŚĆ NIEKANALIZOWANA

POZOSTAŁE OZNACZENIA

 - OBSZAR STAWIENIA ZABUDOWY WSI
 - WSKAZANIE NUMERU UDOZKONALANEGO
 - ZŁOŻ KONT
 - INWESTYCJE Z ZAKRESU GOSPODARKI ODPADAMI
 - WYNIKACIE ZŁOŻA USTALEN PLANU
 - KANALIZACJA WODNOCIEPNA PRZESZKADZANIE
 - WYNIKACIE ZŁOŻA WODNOCIEPNA PRZESZKADZANIE

Źródło pochodzenia użytego materiału państwowego
zasobu geodezyjnego i kartograficznego:
Starostwo Powiatowe w Olsztynie
Wydział Geodezji
Powiatowy Ośrodek Dokumentacji
Geodezyjnej i Kartograficznej
ul. plac Generała Józefa Bema 5, 10-516 Olsztyn

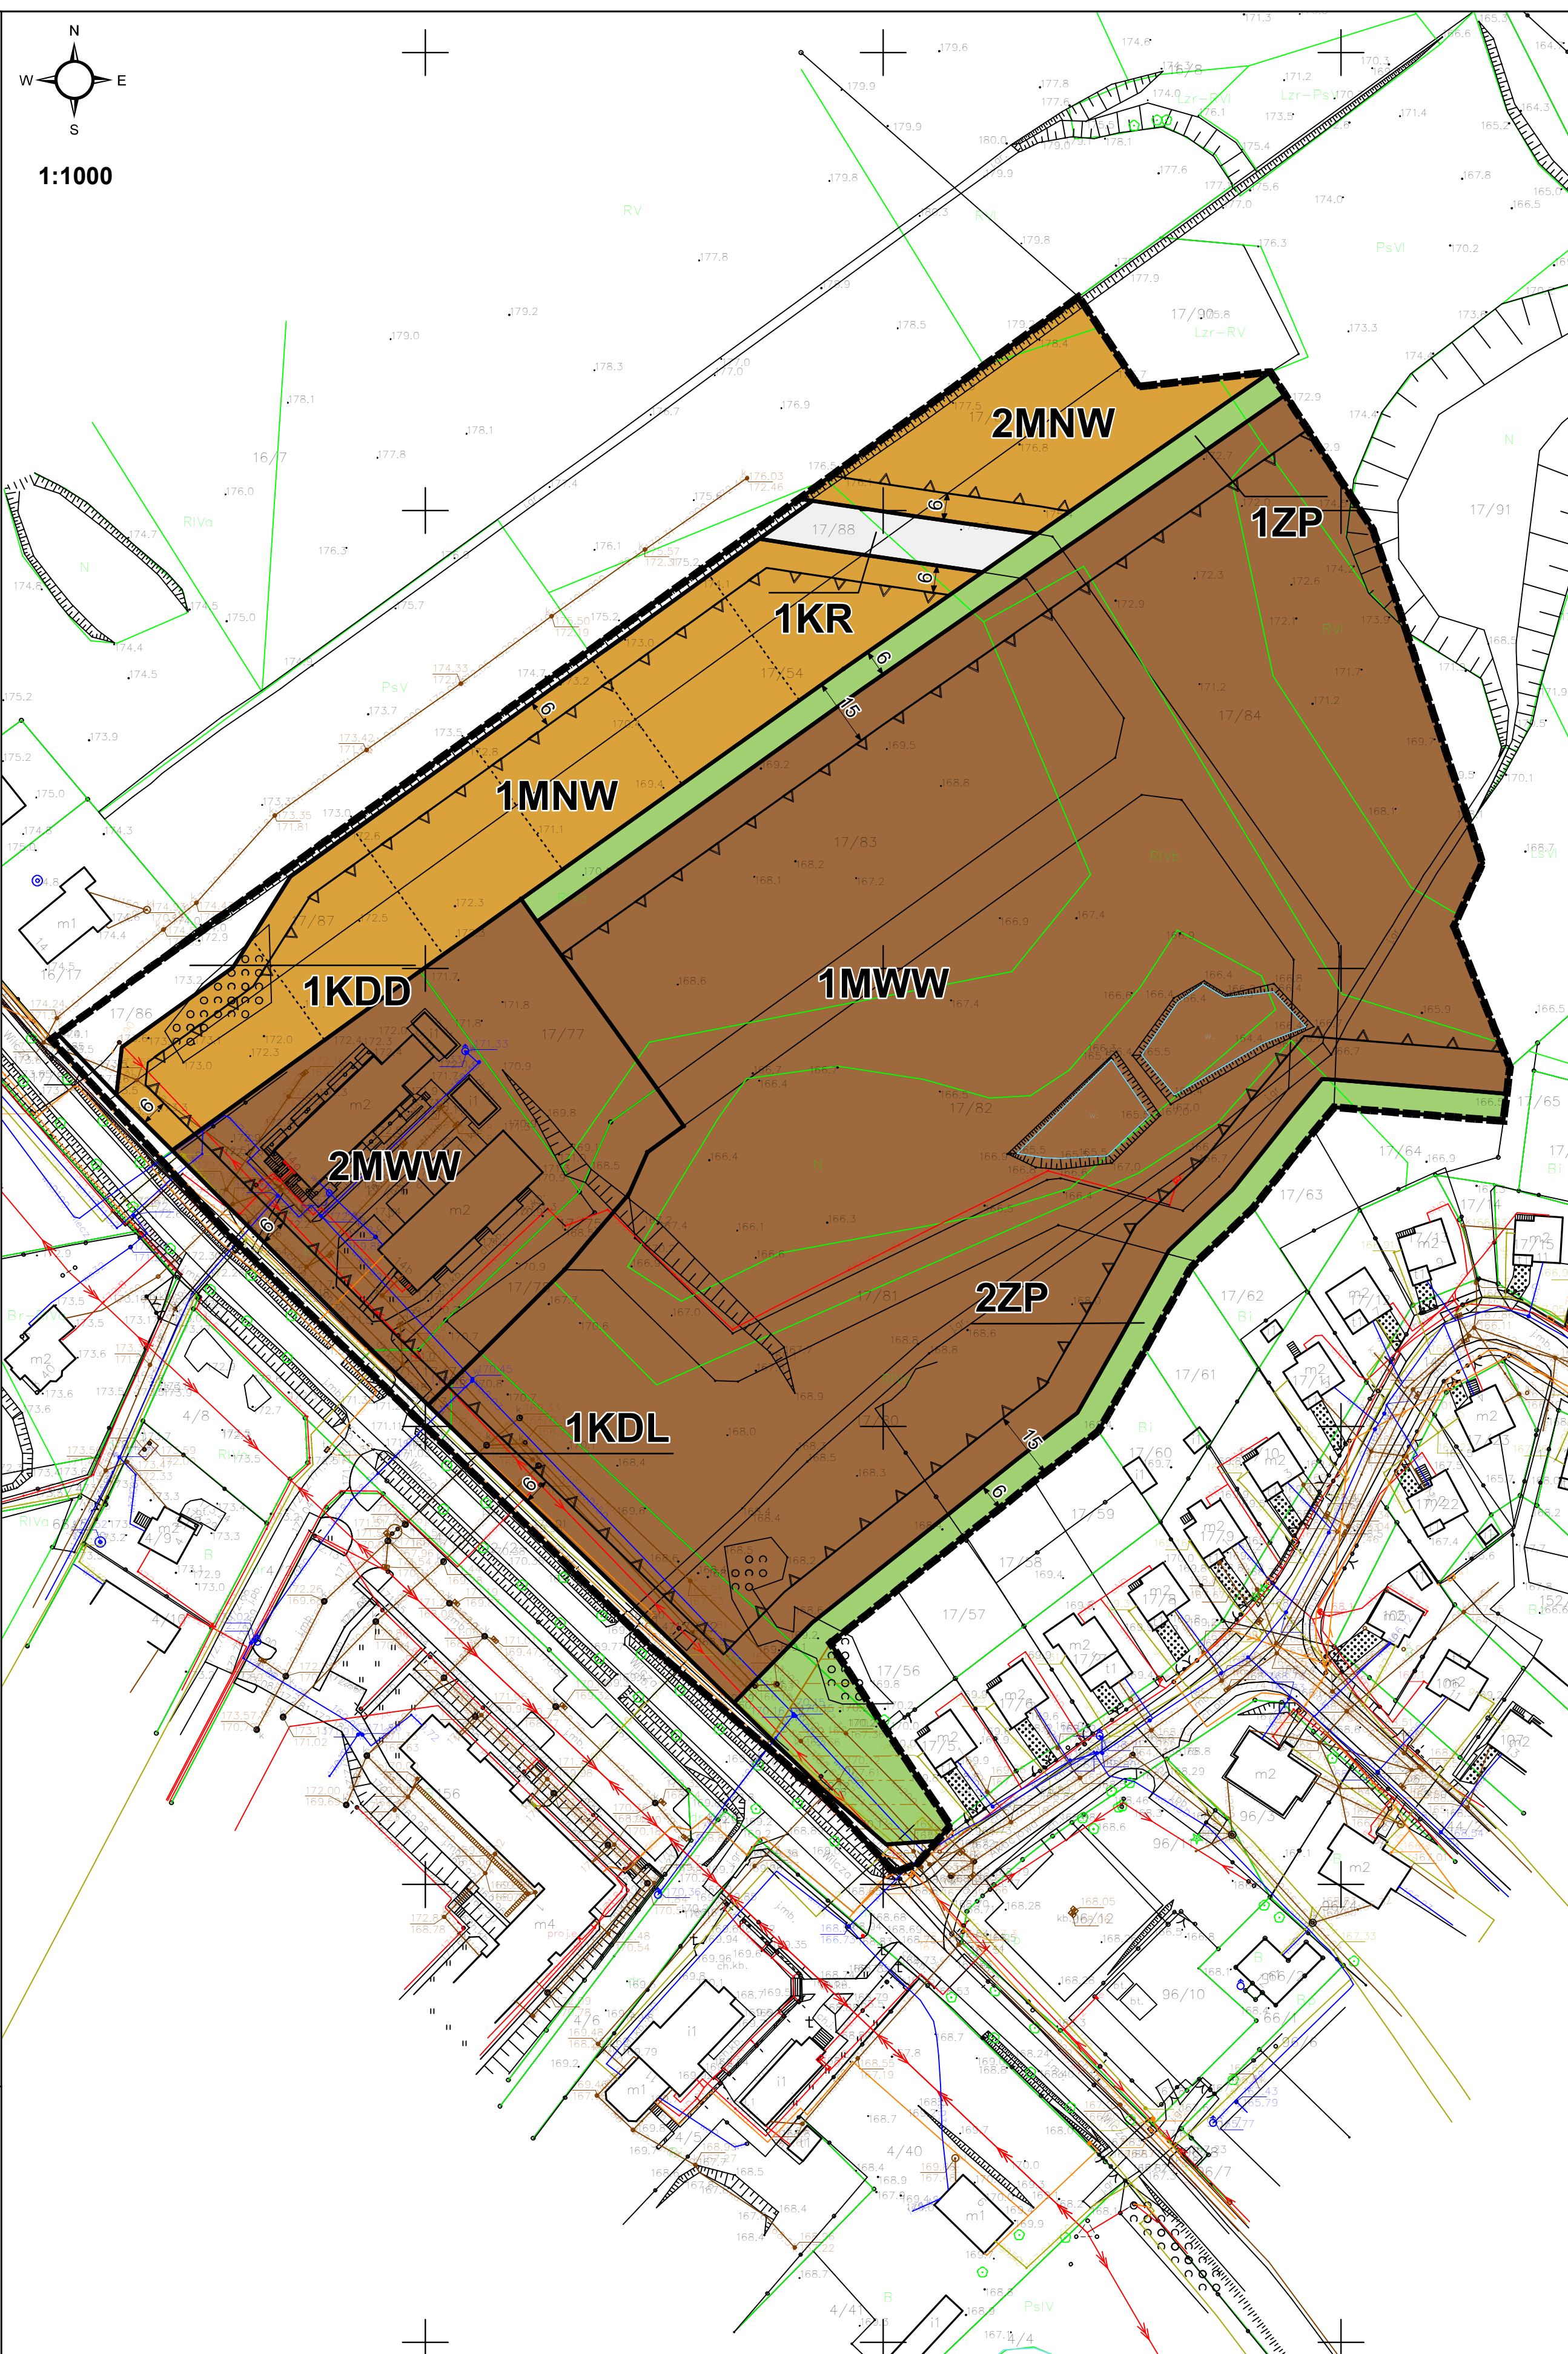

— — Granica obszaru objętego planem miejscowym

— Linie rozgraniczające tereny o różnym przeznaczeniu lub różnych zasadach zagospodarowania

 Nieprzekraczalna linia zabudowy

Przeznaczenia terenów:

- | | |
|---|--|
|  | MNW - teren zabudowy mieszkaniowej
jednorodzinnej wolnostojącej |
|  | MWW - teren zabudowy mieszkaniowej
wielorodzinnej wolnostojącej |
|  | KDL - teren drogi lokalnej |
|  | KDD - teren drogi dojazdowej |
|  | KR - teren komunikacji drogowej wewnętrznej |
|  | ZP - teren zieleni urządzonej |
- 

Wymiar podany w metrach

Element będący ustaleniem planu miejscowego obowiązujący na podstawie przepisów odrębnych

- Obszar aglomeracji Olsztynek

Element informacyjny niebędący ustaleniem planu miejscowego

- Proponowane podziały

Obszar objęty planem miejscowym zlokalizowany jest w całości
na obszarze Lokalnego Zbiornika Wód Podziemnych
nr 212 - Olsztynek

Widok poglądowy na tle ortofotomapy



0 10 20 30 40 50 100 m

Format wydruku w skali 1:1000: 70 cm x 60 cm