

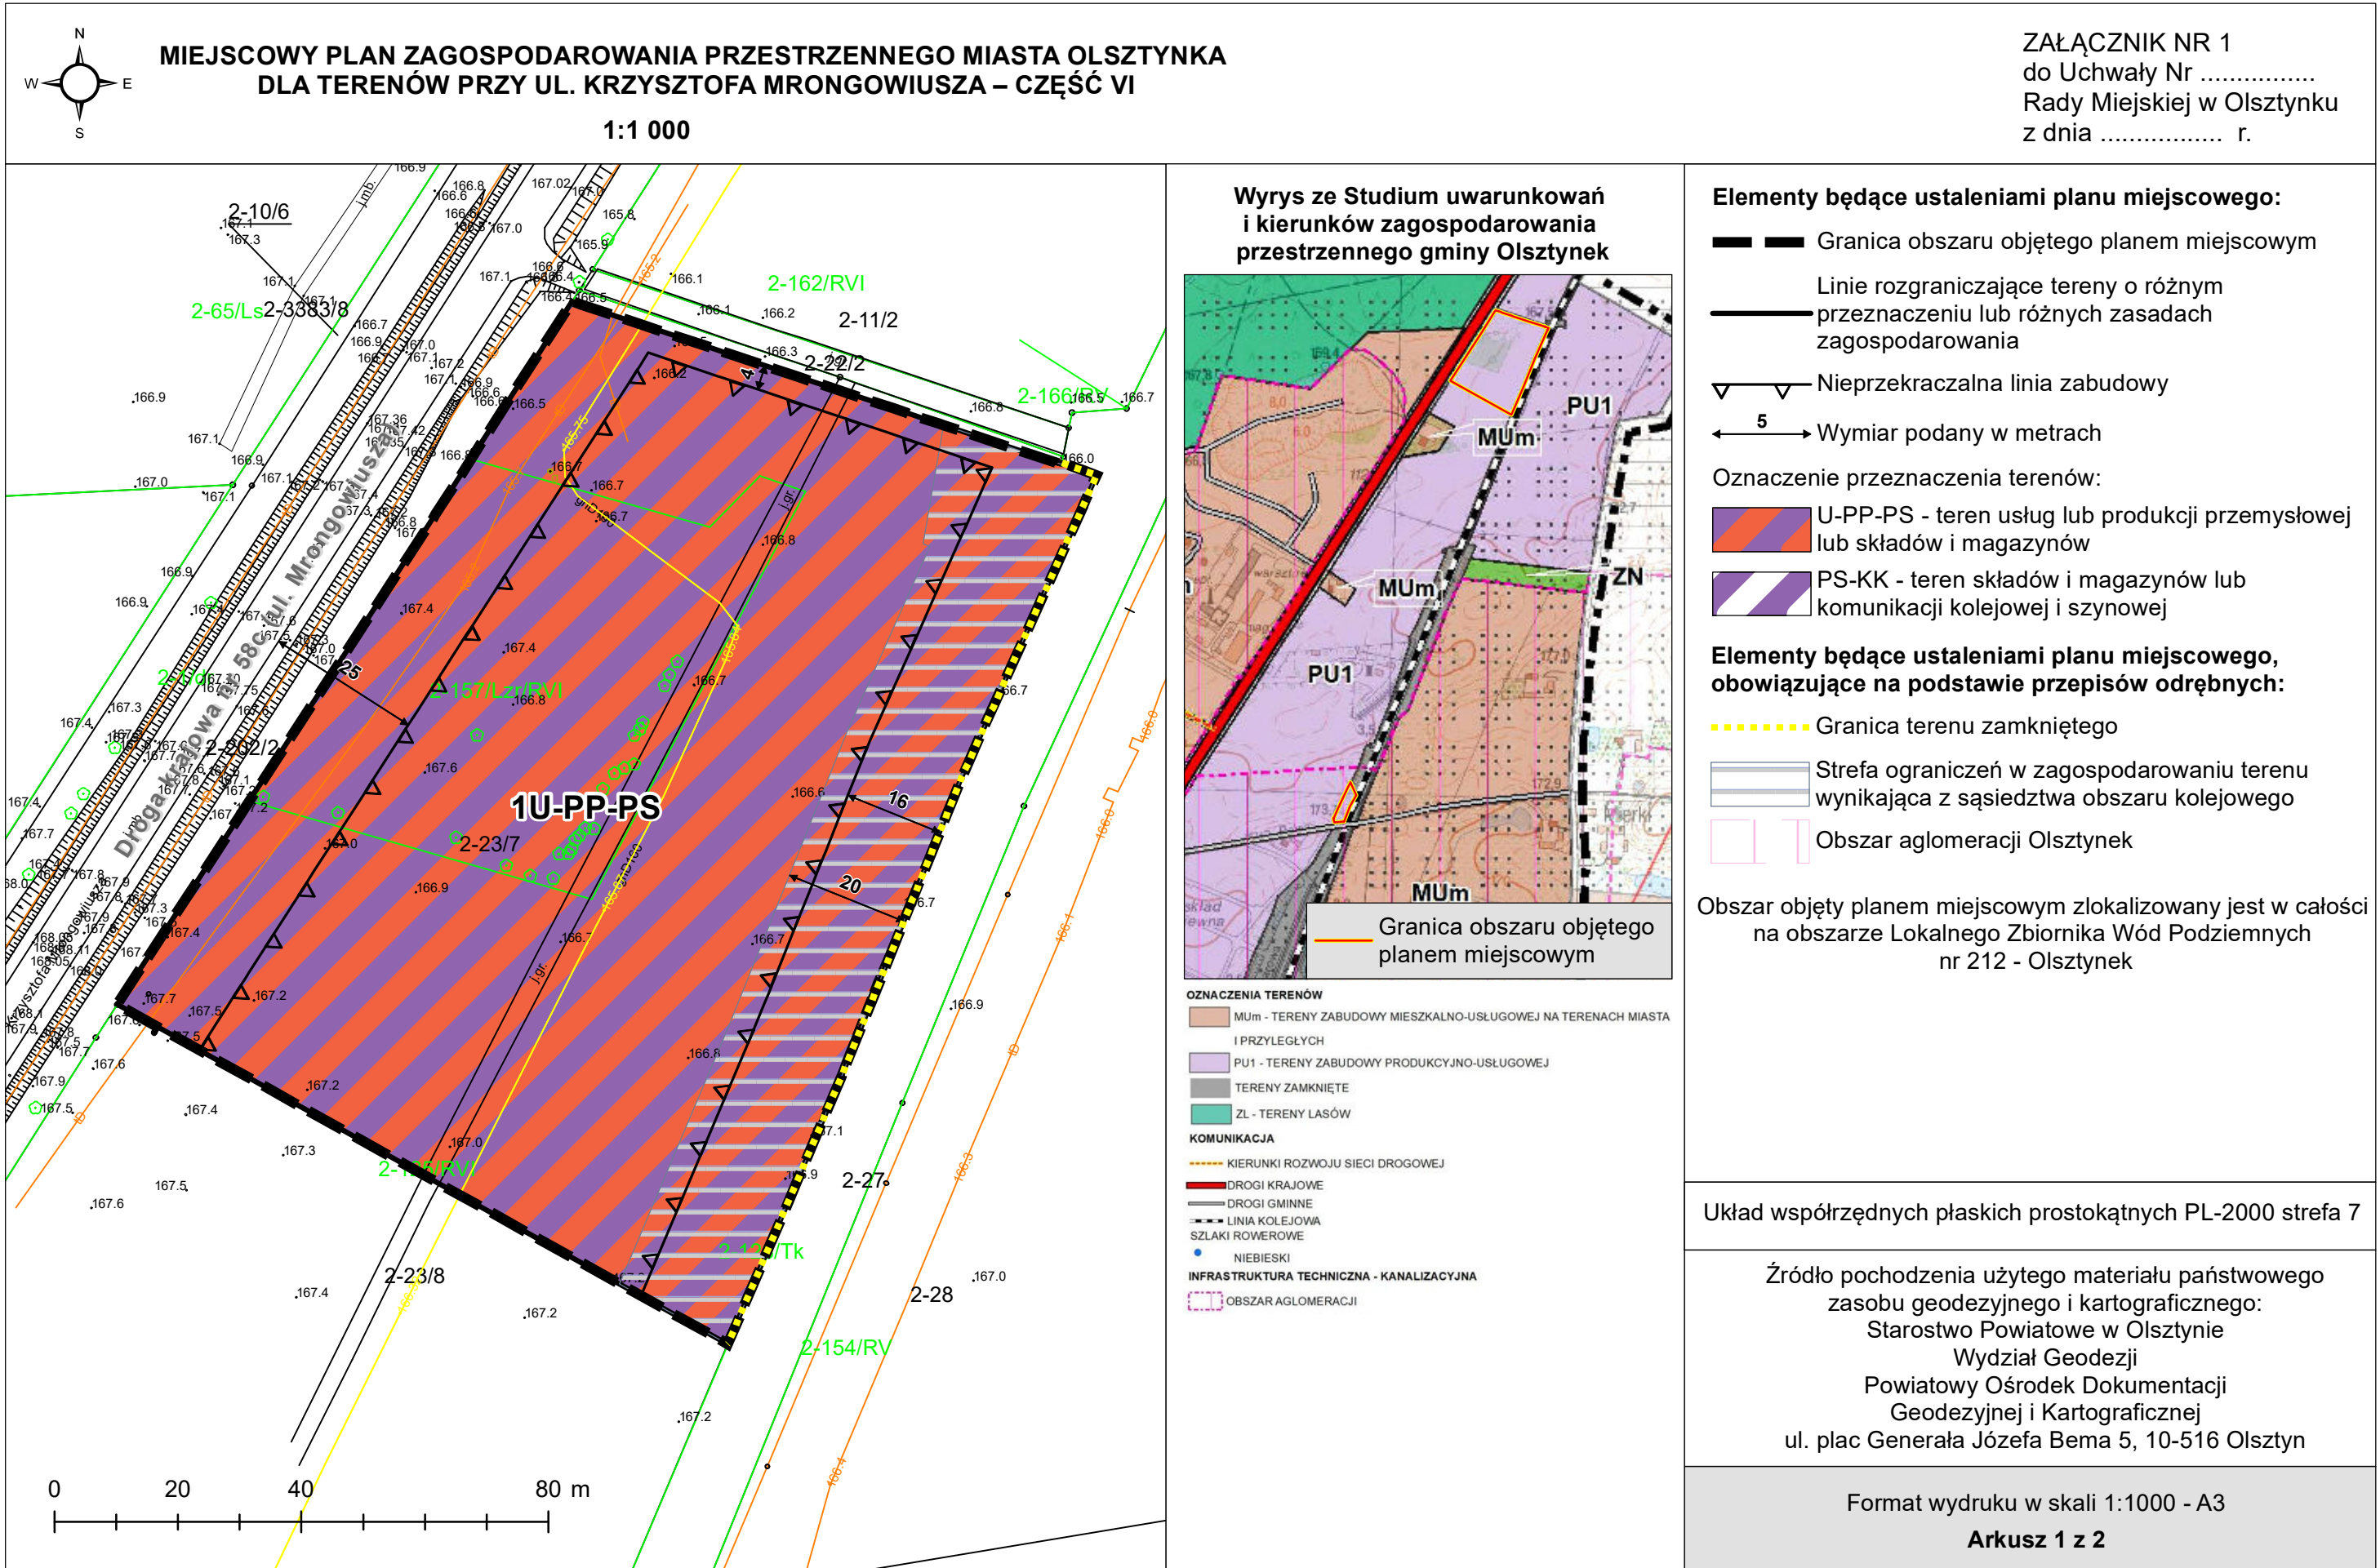


<

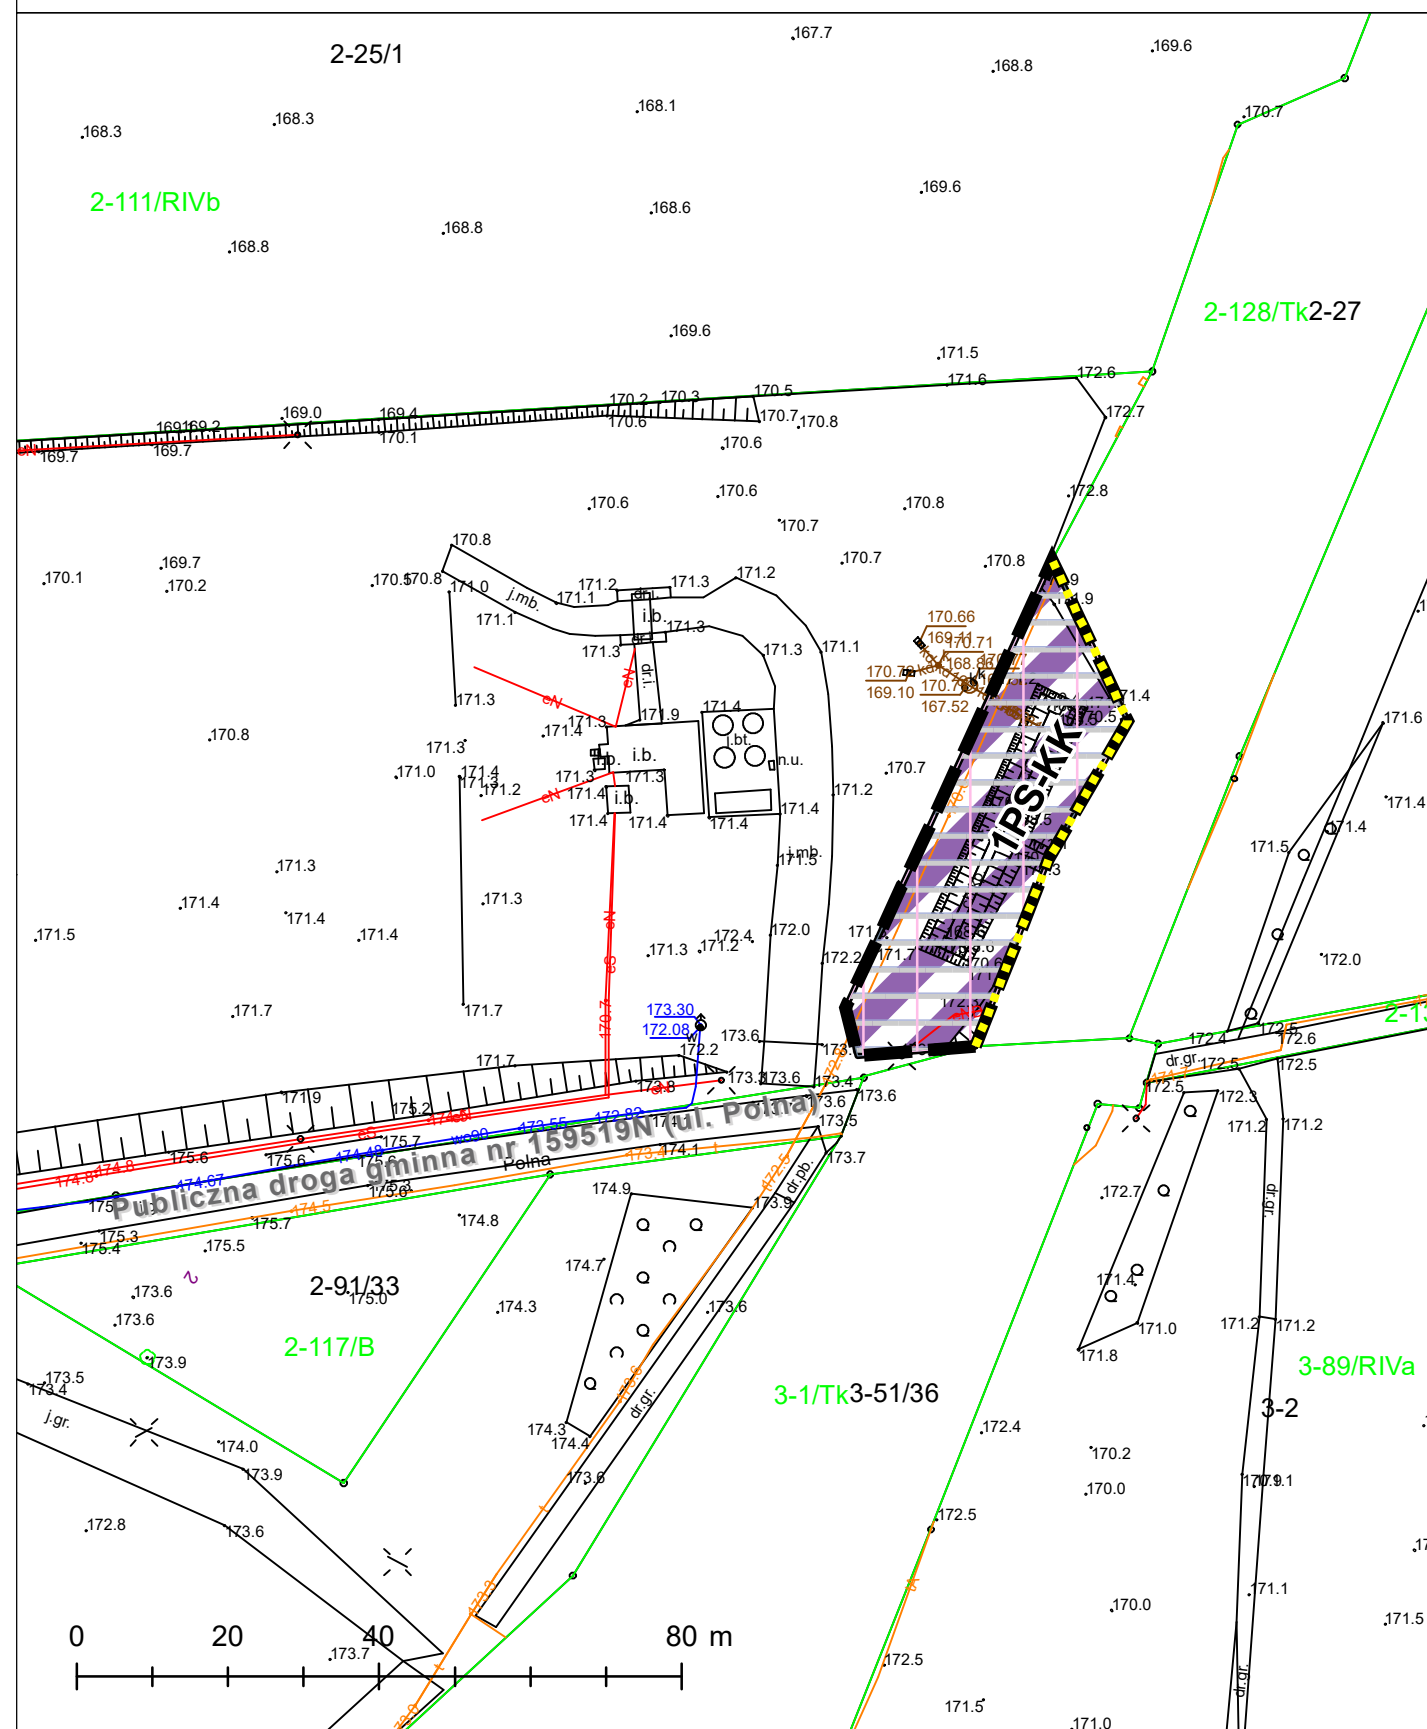

Wyrys ze Studium uwarunkowań i kierunków zagospodarowania przestrzennego gminy Olsztynek

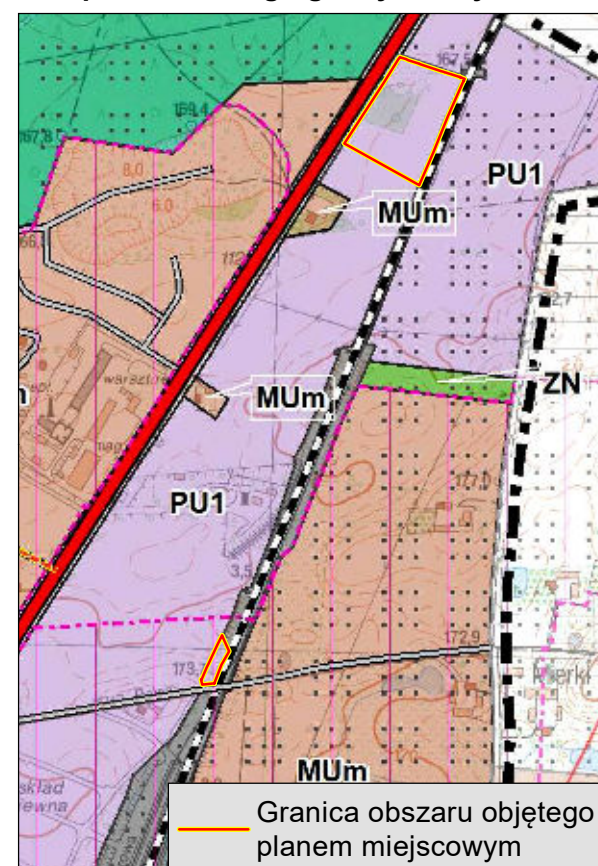

Elementy będące ustaleniami planu miejscowego:

- Granica obszaru objętego planem miejscowym
 Linie rozgraniczające tereny o różnym
 przeznaczeniu lub różnych zasadach
 zagospodarowania

 Nieprzekraczalna linia zabudowy

5 Wymiar podany w metrach

Oznaczenie przeznaczenia terenów:

-  U-PP-PS - teren usług lub produkcji przemysłowej lub składów i magazynów
-  PS-KK - teren składów i magazynów lub komunikacji kolejowej i szynowej

**Elementy będące ustaleniami planu miejscowego,
obowiązujące na podstawie przepisów odrębnych:**

-  Granica terenu zamkniętego
 Strefa ograniczeń w zagospodarowaniu terenu
 wynikająca z sąsiedztwa obszaru kolejowego
 Obszar aglomeracji Olsztynek

Obszar objęty planem miejscowym zlokalizowany jest w całości na obszarze Lokalnego Zbiornika Wód Podziemnych nr 212 - Olsztynek

Układ współrzędnych płaskich prostokątnych PL-2000 strefa 7

Źródło pochodzenia użytego materiału państwowego
zasobu geodezyjnego i kartograficznego:
Starostwo Powiatowe w Olsztynie
Wydział Geodezji
Powiatowy Ośrodek Dokumentacji
Geodezyjnej i Kartograficznej
ul. plac Generała Józefa Bema 5, 10-516 Olsztyn

Format wydruku w skali 1:1000 - A3