
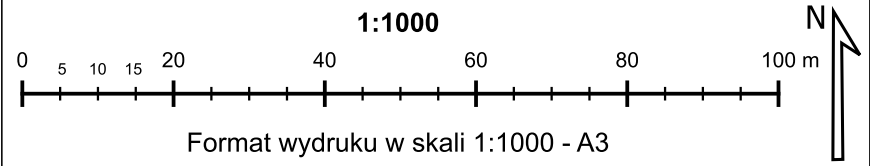


MIEJSCOWY PLAN ZAGOSPODAROWANIA PRZESTRZENNEGO MIASTA OLSZTYNKA
DLA TERENÓW PRZY UL. JAGIEŁŁY

ZAŁĄCZNIK NR 1 DO UCHWAŁY NR/...../.....
RADY MIEJSKIEJ W OLSZTYNKU
Z DNIAR.

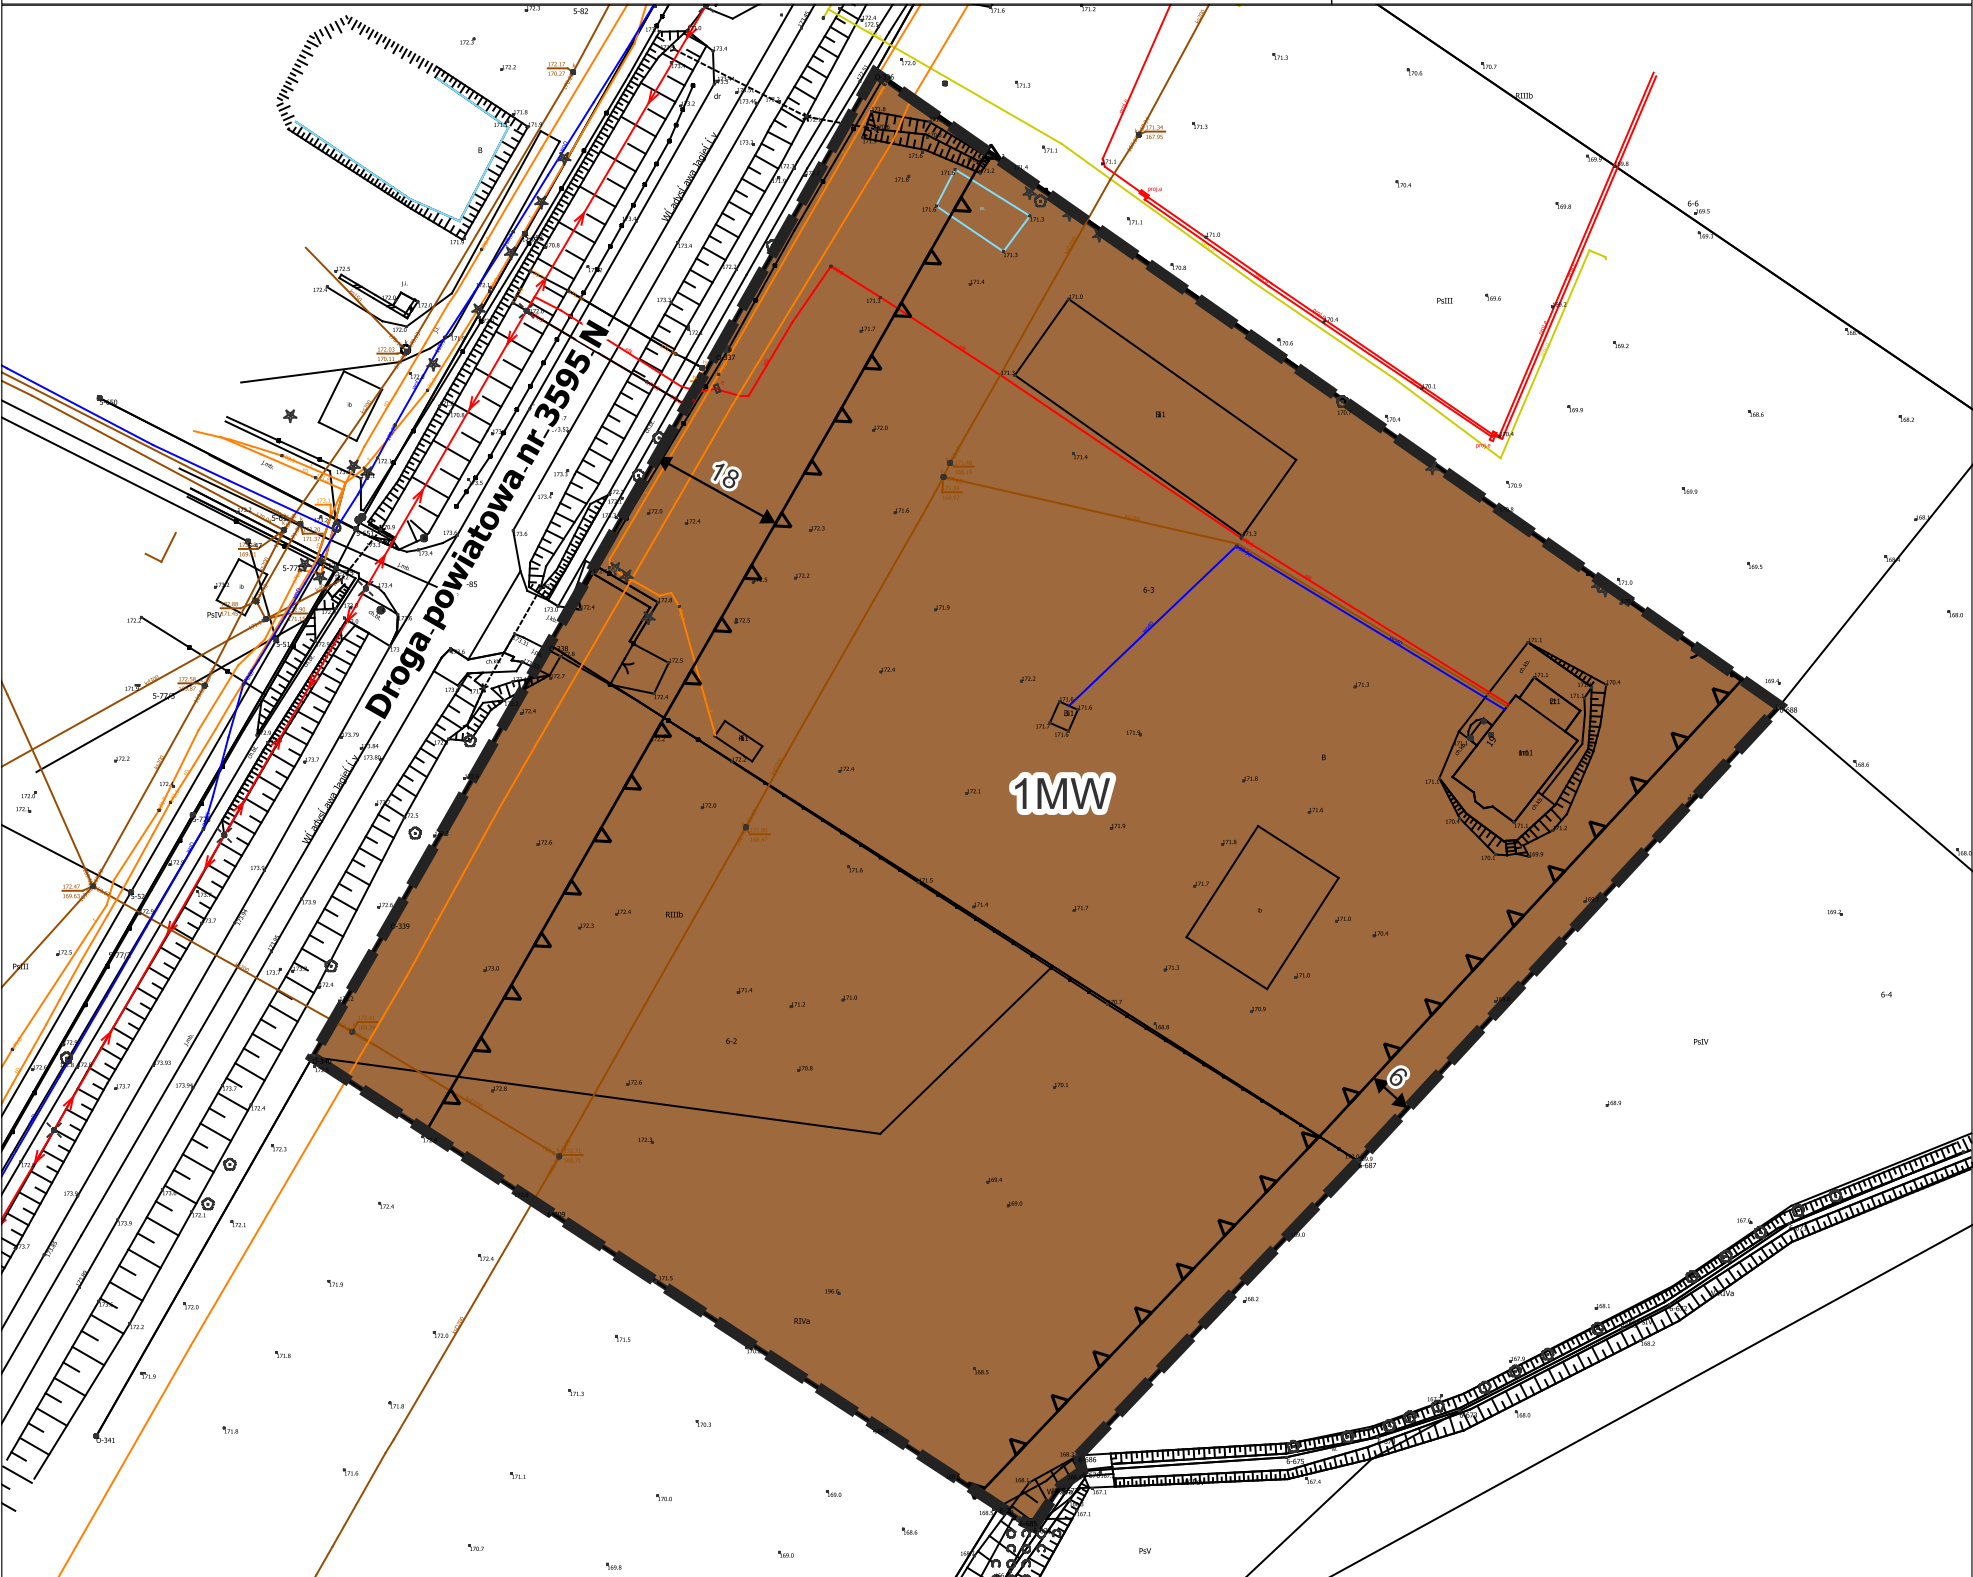


Układ współrzędnych
płaskich
prostokątnych:
PL-2000 Strefa 7

Lokalizacja obszaru objętego planem miejscowym na podkładzie
ortofotomapy



Wyrys ze Studium uwarunkowań i kierunków zagospodarowania
przestrzennego Gminy Olsztynek

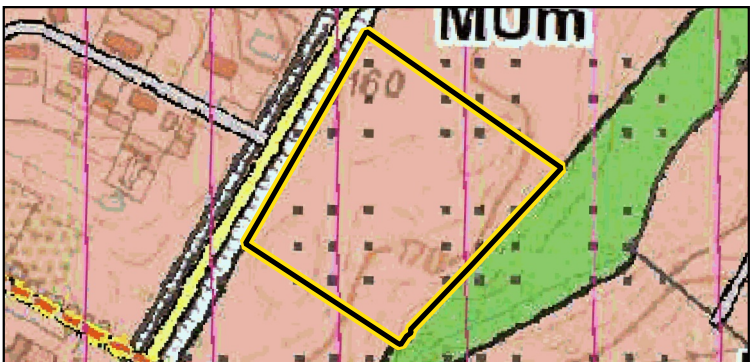

ELEMENTY BĄDĄCE USTALENIAMI PLANU MIEJSCOWEGO:

- Granica obszaru objętego planem miejscowym
- Linie rozgraniczające tereny o różnym przeznaczeniu lub różnych zasadach zagospodarowania terenu
- Nieprzekraczalna linia zabudowy
- Wymiar podany w metrach

Określenie przeznaczenia terenu:

- Teren zabudowy mieszkaniowej wielorodzinnej

Źródło pochodzenia użytego materiału państwowego zasobu geodezyjnego i kartograficznego:
Starostwo Powiatowe w Olsztynie
Wydział Geodezji
Powiatowy Ośrodek Dokumentacji Geodezyjnej i Kartograficznej
ul. Plac Generała Józefa Bema 5, 10-516 Olsztyn

- Granica obszaru objętego planem miejscowym
- MUm - TERENY ZABUDOWY MIESZKALNO-USŁUGOWEJ
NA TERENACH MIASTA I PRZYŁĘGLYCH
- OBSZARY POSTULOWANE DO OBJĘCIA PLANEM MIEJSCOWYM