


Wydruk mapy

Załącznik nr 5... do zarządzenia nr A.024
z dnia 16.10.2024 r. p.o. *pałoboruk.a.szm.*

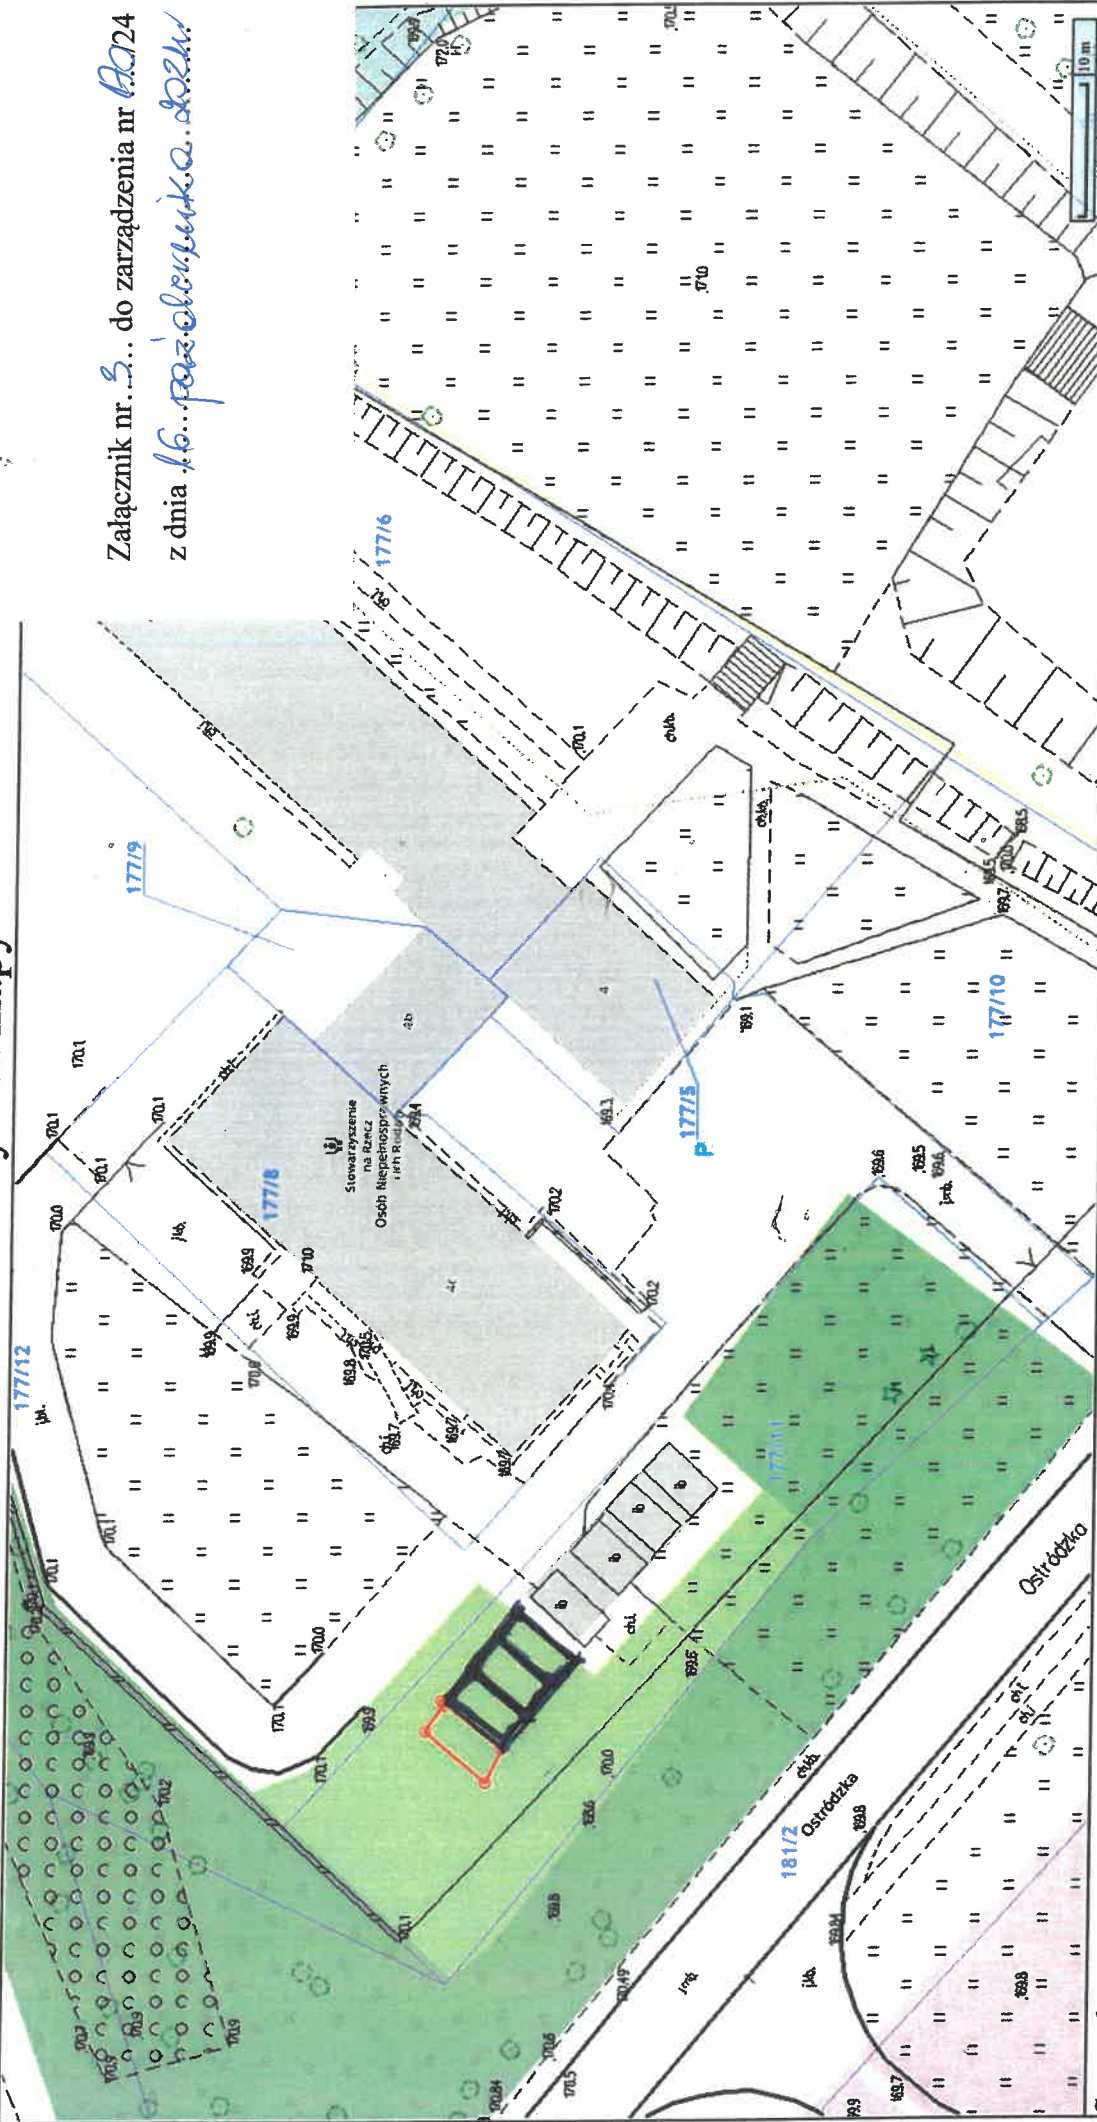

Sporządzono dnia: 14.10.2024 r.

Wydruk ma charakter poglądowy i nie jest dokumentem

 — TEREN PRZEZNACZONY DO DZIERŻANY