


MIJSCOWY PLAN ZAGOSPODAROWANIA PRZESTRZENNEGO DLA TERENU W OBRĘBIE GEODEZYJNYM PAWŁOWO - CZĘŚĆ IV

Załącznik nr 1
Do Uchwały Nr .../.../.....
Rady Miejskiej w Olsztynku
z dnia.../.../.....

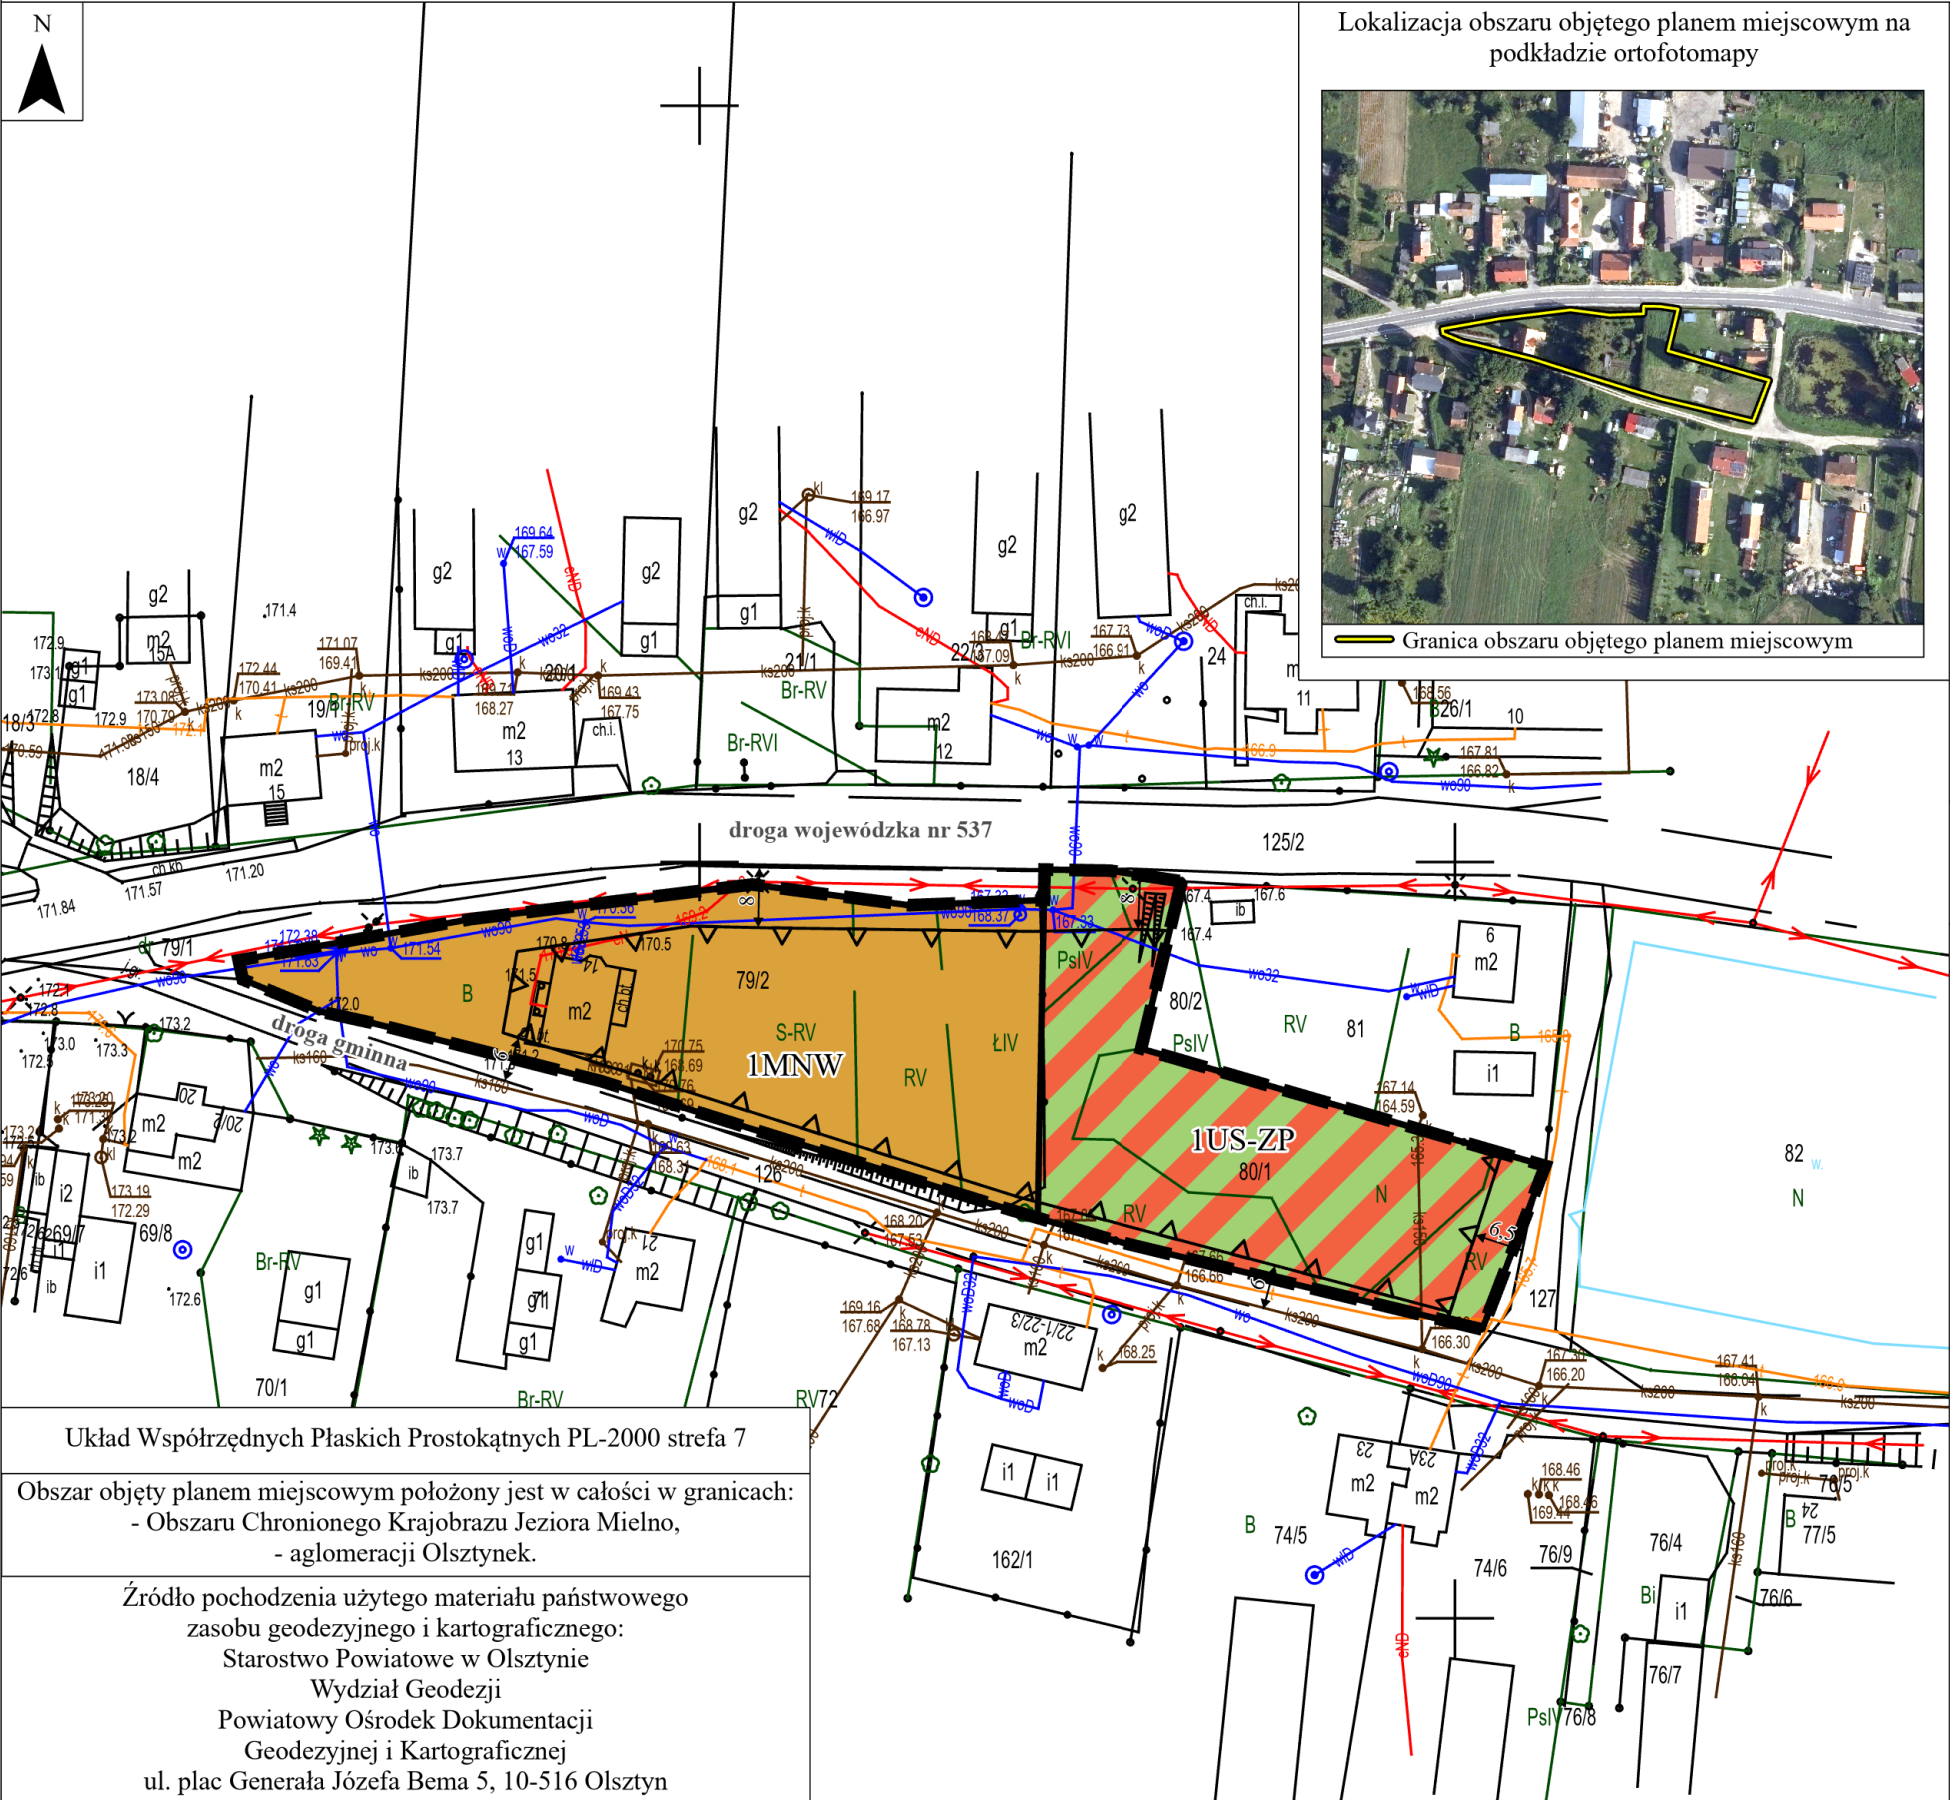

Elementy będące ustaleniami planu miejscowego:

- Granica obszaru objętego planem miejscowym
- Linie rozgraniczające tereny o różnym przeznaczeniu lub różnych zasadach zagospodarowania
- Nieprzekraczalna linia zabudowy
- Wymiar podany w metrach

Określenie przeznaczenia terenów:

- MNW - teren zabudowy mieszkaniowej jednorodzinnej wolnostojącej
- US-ZP - teren usług sportu i rekreacji lub zieleni urządzonej

Element informacyjny niebędący ustaleniem planu miejscowego:

droga
wojewódzka Opis kategorii i numer ewidencyjny drogi
nr 537

Skala 1:1000

0 5 10 20 30 40 50 [m]

Format wydruku - A3

Wyrzys ze Studium uwarunkowań i kierunków
zagospodarowania przestrzennego gminy Olsztyniek



OZNACZENIA TERENÓW

MU - TERENY ZABUDOWY MIESZKALNO-USŁUGOWEJ

KOMUNIKACJA

DROGI WOJEWÓDZKIE

INFRASTRUKTURA TECHNICZNA - KANALIZACYJNA

OBSZAR AGLOMERACJI

OBSZARY ZWARTEJ ZABUDOWY WSI