


Schemat konstrukcji nawierzchni

Odcinek wąski 9,0m (km 0+000 - 0+164)

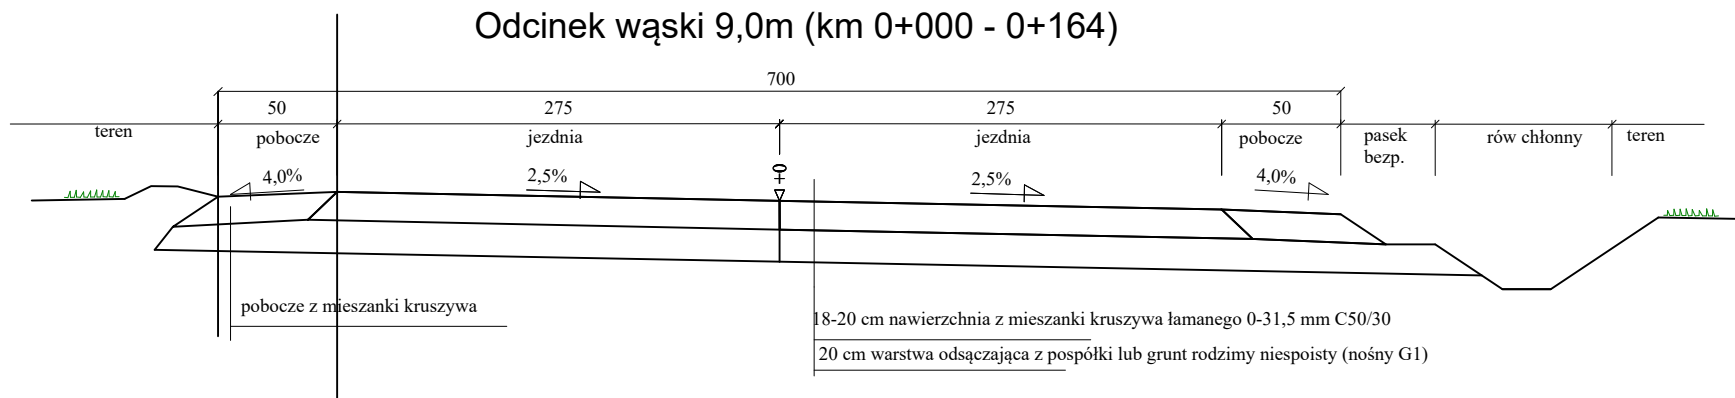

Odcinek szeroki 15,0m (km 0+164 - 0+780)

