




MIEJSCOWY PLAN ZAGOSPODAROWANIA PRZESTRZENNEGO DLA TERENU W OBRĘBIE GEODEZYJNYM WARLITY MAŁE – CZĘŚĆ I

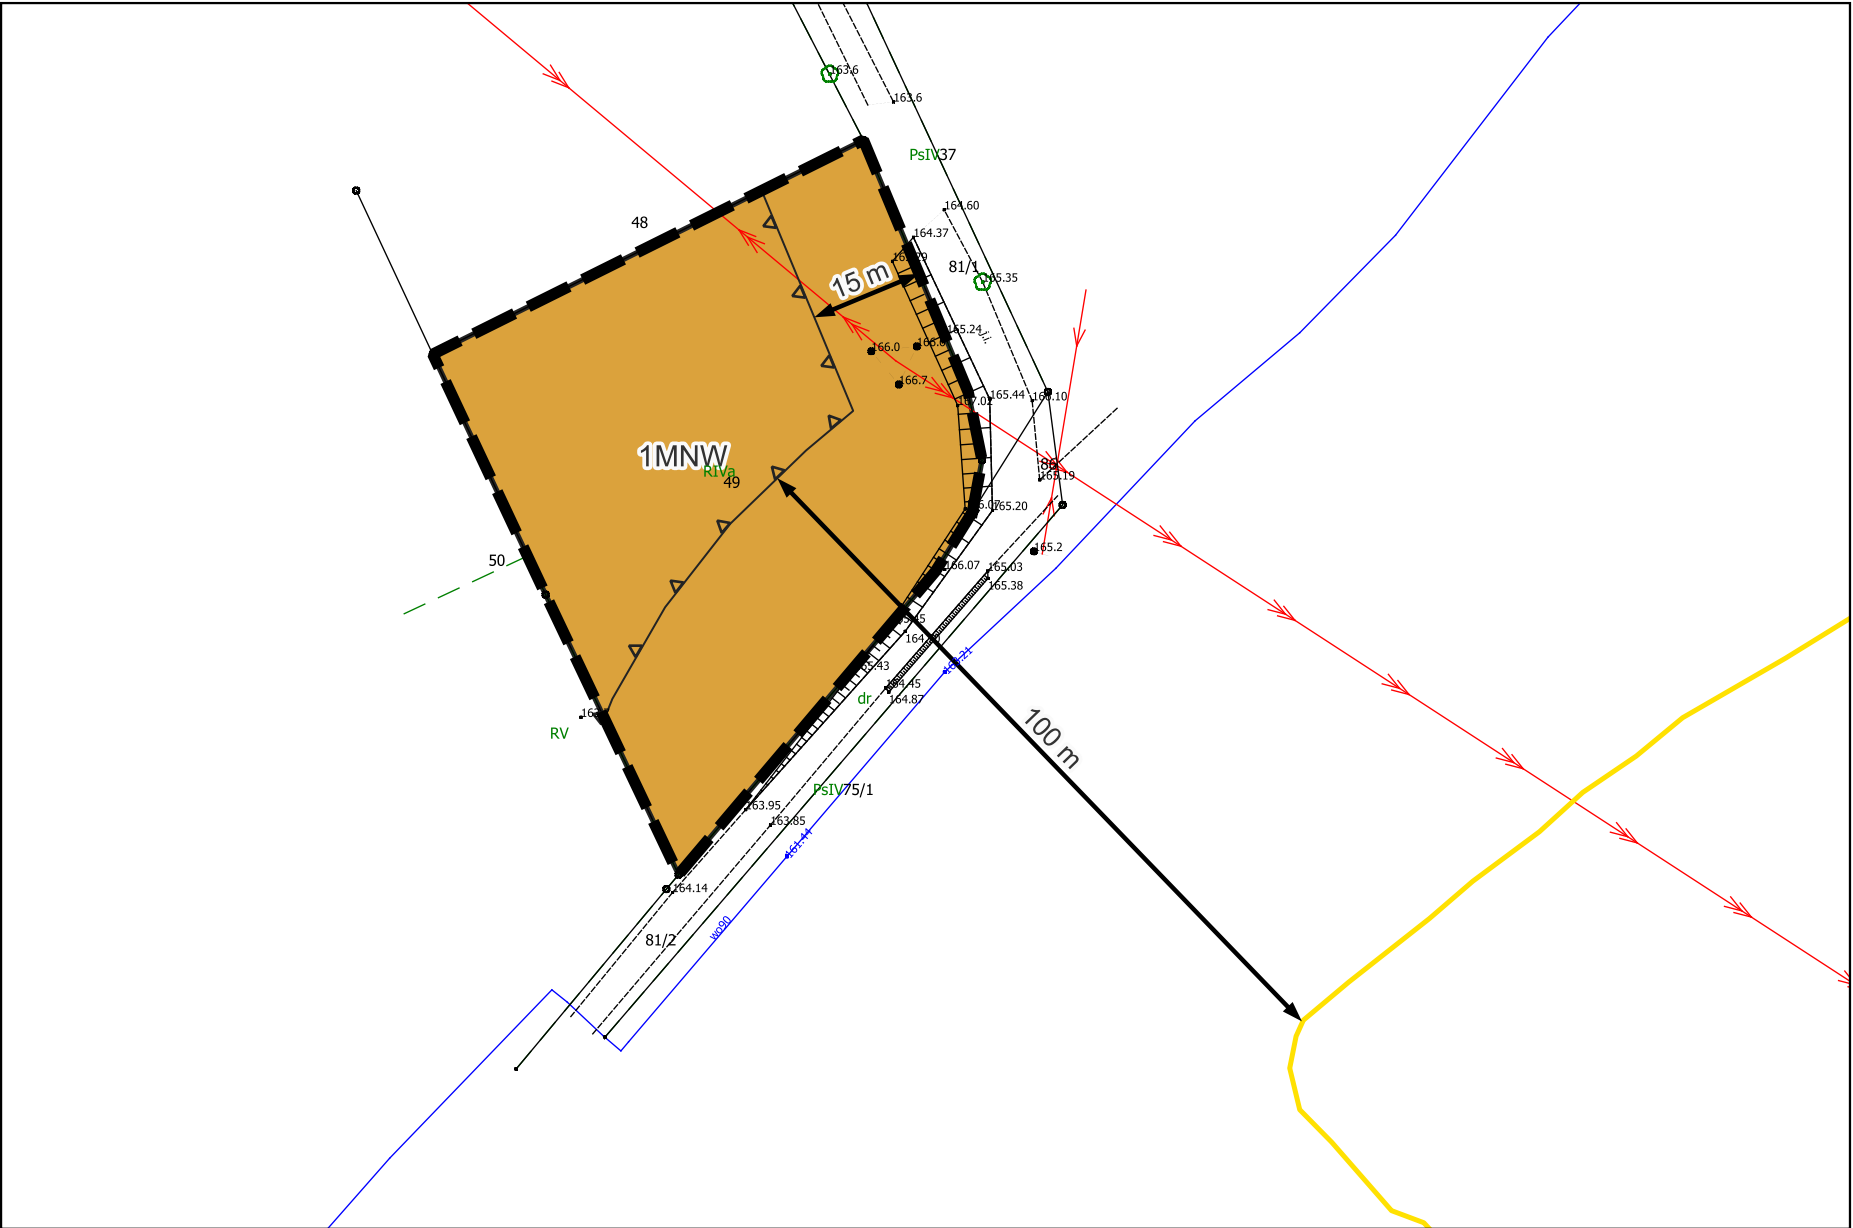

OZNACZENIA

- granica obszaru objętego planem miejscowym
- linie rozgraniczające tereny o różnym przeznaczeniu lub różnych zasadach zagospodarowania
- przeznaczenie terenu: teren zabudowy mieszkaniowej jednorodzinnej wolnostojącej
- nieprzekraczalna linia zabudowy
- wymiar
- przebieg linii brzegowej zbiornika wodnego

WYRYS ZE STUDIUM UWARUNKOWAŃ I KIERUNKÓW ZAGOSPODAROWANIA PRZESTRZENNEGO GMINY OLSZTYNEK

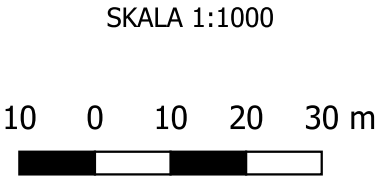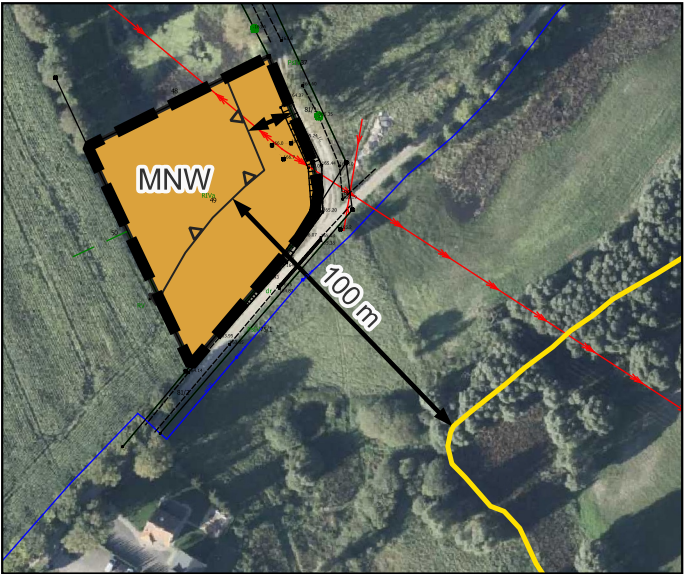

Źródło pochodzenia użytego materiału państwowego zasobu geodezyjnego i kartograficznego:
Starostwo Powiatowe w Olsztynie, Pl. Bema 5, 10-516 Olsztyn
Układ współrzędnych płaskich prostokątnych PL-2000 strefa 7

- granica planu miejscowego
- MUR - TERENY ZABUDOWY MIESZKALNO-USŁUGOWEJ I REKREACYJNEJ
- Obszar Chronionego Krajobrazu**
- DOLINY PASŁĘKI
- DOLINY GÓRNEJ DRWĘCY
- DROGI POWIATOWE