

UCHWAŁA NR XXXV-289/2026
RADY MIEJSKIEJ W OLSZTYNKU

z dnia 16 lipca 2026 r.

**w sprawie uchwalenia miejscowego planu zagospodarowania przestrzennego dla terenu w obrębie
geodezyjnym Warlity Małe – część I**

Na podstawie art. 20 ust. 1 ustawy z dnia 27 marca 2003 r. o planowaniu i zagospodarowaniu przestrzennym (t.j. Dz. U. z 2026 r. poz. 538 z późn. zm.¹⁾) oraz art. 18 ust. 2 pkt 5 i art. 40 ust. 1 ustawy z dnia 8 marca 1990 r. o samorządzie gminnym (t.j. Dz. U. z 2026 r. poz. 662), w związku z uchwałą Nr XXI-158/2025 Rady Miejskiej w Olsztynku z dnia 5 czerwca 2025 r. w sprawie przystąpienia do sporządzenia miejscowego planu zagospodarowania przestrzennego dla terenu w obrębie geodezyjnym Warlity Małe – część I oraz po stwierdzeniu, że plan miejscowy nie narusza ustaleń Studium uwarunkowań i kierunków zagospodarowania przestrzennego gminy Olsztynek przyjętego uchwałą Nr XXXIX-348/2017 Rady Miejskiej w Olsztynku z dnia 30 listopada 2017 r. w sprawie uchwalenia zmiany studium uwarunkowań i kierunków zagospodarowania przestrzennego gminy Olsztynek² - **Rada Miejska uchwala**, co następuje:

§ 1. 1. Uchwala się miejscowy plan zagospodarowania przestrzennego dla terenu w obrębie geodezyjnym Warlity Małe – część I, zwany dalej „planem miejscowym”.

2. Plan miejscowy składa się z następujących elementów podlegających uchwaleniu i opublikowaniu:

- 1) części tekstowej planu miejscowego stanowiącej treść niniejszej uchwały;
- 2) części graficznej planu miejscowego w skali 1:1000, stanowiącej załącznik nr 1 do niniejszej uchwały, będącej jej integralną częścią;
- 3) rozstrzygnięcia o sposobie realizacji oraz zasadach finansowania inwestycji z zakresu infrastruktury technicznej, które należą do zadań własnych gminy, stanowiącego załącznik nr 2 do uchwały;
- 4) danych przestrzennych w rozumieniu art. 3 pkt 1 ustawy z dnia 4 marca 2010 r. o infrastrukturze informacji przestrzennej (Dz. U. z 2021 r. poz. 214), stanowiących załącznik nr 3 do uchwały.

§ 2. 1. Ustala się następującą interpretację użytych symboli i pojęć:

- 1) nieprzekraczalna linia zabudowy – linia wyznaczona w części graficznej planu miejscowego, poza którą nie można sytuować zabudowy, z wyjątkiem obiektów określonych w §14 pkt 1;
- 2) ustawa – ustawa z dnia 27 marca 2003 r. o planowaniu i zagospodarowaniu przestrzennym.

2. Pojęcia i określenia użyte w planie miejscowym, a niezdefiniowane w ust. 1, należy rozumieć zgodnie z obowiązującymi przepisami prawa, w pierwszej kolejności ustawy z dnia 27 marca 2003 r. o planowaniu i zagospodarowaniu przestrzennym, a w przypadku ich braku zgodnie z ich ogólnym rozumieniem słownikowym.

§ 3. 1. Część graficzna planu miejscowego zawiera następujące elementy będące ustaleniami planu miejscowego:

- 1) granica obszaru objętego planem miejscowym;
- 2) linie rozgraniczające tereny o różnym przeznaczeniu lub różnych zasadach zagospodarowania;
- 3) nieprzekraczalna linia zabudowy;
- 4) oznaczenie przeznaczenia terenów, zgodnie z § 4.

2. Oznaczenia niewymienione w ust. 1 stanowią treść informacyjną planu miejscowego.

¹ Zmiany tekstu jednolitego ustawy zostały ogłoszone w Dz. U. z 2023 r. poz. 1688 oraz z 2026 r. poz. 781.

² Zmienionego uchwałą Nr XXII-209/2020 Rady Miejskiej w Olsztynku z dnia 3 września 2020 r., uchwałą Nr XXXII-291/2021 Rady Miejskiej w Olsztynku z dnia 17 sierpnia 2021 r., uchwałą Nr XLVI-415/2022 Rady Miejskiej w Olsztynku z dnia 11 sierpnia 2022 r., uchwałą Nr LIII-481/2023 Rady Miejskiej w Olsztynku z dnia 2 lutego 2023 r.

§ 4. Ustala się przeznaczenie: teren zabudowy mieszkaniowej jednorodzinnej wolnostojącej, oznaczony symbolem MNW.

§ 5. Ustalenia dotyczące zasad ochrony i kształtowania ładu przestrzennego określone są ustaleniami zasad kształtowania zabudowy zawartymi w §17.

§ 6. Ustalenia dotyczące zasad ochrony środowiska, przyrody i krajobrazu:

- 1) obszar objęty planem miejscowym znajduje się w całości w granicach Obszaru Chronionego Krajobrazu Doliny Górnej Drwęcy, na którym obowiązują przepisy odrębne dotyczące ochrony przyrody;
- 2) na obszarze wymienionym w pkt 1 obowiązuje zakaz lokalizacji przedsięwzięć mogących zawsze lub potencjalnie znacząco oddziaływać na środowisko w rozumieniu przepisów odrębnych z wyjątkami określonymi w prawie miejscowym dotyczącym Obszaru Chronionego Krajobrazu Doliny Górnej Drwęcy;
- 3) należy zastosować takie rozwiązania techniczne, technologiczne i organizacyjne, aby przeciwdziałać zagrożeniom środowiskowym;
- 4) zadrzewienia przydrożne położone w granicach planu miejscowego, objęte są ochroną na mocy przepisów odrębnych dotyczących obszarów chronionego krajobrazu – obowiązuje zakaz ich likwidacji i niszczenia;
- 5) nakazuje się ochronę naturalnego ukształtowania terenu, zgodnie z przepisami odrębnymi;
- 6) w zakresie ochrony krajobrazu kulturowego ustala się nakaz kształtowania nowej zabudowy lub prowadzenia robót budowlanych w istniejących budynkach, zgodnie ze wskaźnikami kształtowania zabudowy określonymi w ustaleniach szczegółowych;
- 7) dopuszcza się przebudowę istniejących urządzeń melioracyjnych w przypadku kolizji z planowanym zagospodarowaniem, przebudowa ta lub odbudowa nie może powodować zmiany stosunków wodnych;
- 8) poziom hałasu w środowisku zgodnie z przepisami odrębnymi, jak dla terenów przeznaczonych na cele zabudowy mieszkaniowej jednorodzinnej;
- 9) w granicach obszaru objętego planem miejscowym nie występują elementy zagospodarowania przestrzennego wymagające ochrony lub rewitalizacji w rozumieniu ustawy o planowaniu i zagospodarowaniu przestrzennym.

§ 7. Ustalenia dotyczące zasad kształtowania krajobrazu zawarto w ustaleniach szczegółowych.

§ 8. Ustalenia dotyczące zasad ochrony dziedzictwa kulturowego i zabytków, w tym krajobrazów kulturowych, oraz dóbr kultury współczesnej:

- 1) na obszarze objętym planem miejscowym nie stwierdzono występowania obiektów ani obszarów objętych formami ochrony zabytków;
- 2) w zakresie ochrony krajobrazu kulturowego ustala się nakaz kształtowania nowej zabudowy lub prowadzenia robót budowlanych w istniejących budynkach, zgodnie ze wskaźnikami kształtowania zabudowy określonymi w ustaleniach szczegółowych.

§ 9. 1. W granicach planu miejscowego nie występują przestrzenie publiczne.

2. Nakazuje się dostosowanie budynków i zagospodarowania terenów do potrzeb osób ze szczególnymi potrzebami, o których mowa w przepisach odrębnych.

§ 10. Ustalenia dotyczące zasad kształtowania zabudowy oraz parametrów i wskaźników zagospodarowania terenu zawarto w ustaleniach szczegółowych.

§ 11. Ustalenia dotyczące granic i sposobów zagospodarowania terenów lub obiektów podlegających ochronie, na podstawie odrębnych przepisów, terenów górniczych, a także obszarów szczególnego zagrożenia powodzią, obszarów osuwania się mas ziemnych, krajobrazów priorytetowych określonych w audycie krajobrazowym oraz w planie zagospodarowania przestrzennego województwa:

- 1) obszar objęty planem miejscowym zlokalizowany jest w granicach prawnych form ochrony przyrody – obowiązują ustalenia §6;
- 2) na obszarze objętym planem miejscowym nie występują:
 - a) tereny górnicze,

- b) obszary szczególnego zagrożenia powodzią,
 - c) obszary osuwania się mas ziemnych,
 - d) udokumentowane zbiorniki wód podziemnych;
- 3) w odniesieniu do obszaru w granicach objętych planem miejscowym w obowiązującym planie zagospodarowania przestrzennego województwa oraz w audycie krajobrazowym nie wskazano krajobrazów priorytetowych.

§ 12. Od istniejących i projektowanych linii elektroenergetycznych średniego i niskiego napięcia, zarówno napowietrznych jak i kablowych, należy zachować odpowiednie odległości od zabudowań uwzględniające przepisy odrębne.

§ 13. Ustalenia dotyczące szczegółowych zasad i warunków scalania i podziału nieruchomości:

- 1) na obszarze objętym planem miejscowym nie wyznacza się obszarów do objęcia scaleniem i podziałem nieruchomości;
- 2) w przypadku wszczęcia procedury scalenia i podziału nieruchomości, ustala się następujące zasady:
 - a) minimalne powierzchnie nowo wydzielanych działek: 1 500 m²,
 - b) kąt położenia granic działek w stosunku do pasa drogowego: 90° z dopuszczeniem tolerancji $\pm 20^\circ$,
 - c) minimalna szerokość frontu działki 25,0 m;

§ 14. Ustalenia dotyczące zasad modernizacji, rozbudowy i budowy systemów komunikacji i infrastruktury technicznej:

- 1) na obszarze objętym planem miejscowym dopuszcza się budowę, przebudowę i remont sieci infrastruktury technicznej i lokalizację związanych z nimi obiektów budowlanych i urządzeń, obsługujących tereny objęte planem miejscowym w zakresie ustalonego w nim przeznaczenia terenu w sposób niekolidujący z tym przeznaczeniem oraz nie generującym nowego przeznaczenia terenu w związku z realizacją tejże infrastruktury, z zachowaniem przepisów odrębnych;
- 2) sieci i urządzenia, o których mowa w pkt 1, należy realizować pomiędzy liniami rozgraniczającymi teren a nieprzekraczalną linią zabudowy,
- 3) zasady obsługi w zakresie infrastruktury technicznej:
 - a) w zakresie zaopatrzenia w wodę:
 - ustala się z sieci wodociągowej,
 - dopuszcza się realizację ujęć własnych zgodnie z przepisami odrębnymi,
 - b) w zakresie gospodarki ściekami:
 - ustala się odprowadzanie siecią kanalizacyjną do oczyszczalni ścieków, zgodnie z przepisami odrębnymi,
 - dopuszcza się stosowanie rozwiązań indywidualnych, zgodnie z przepisami odrębnymi,
 - c) wody opadowe i roztopowe należy zagospodarować zgodnie z przepisami odrębnymi,
 - d) w zakresie zasilenia w energię elektryczną ustala się: z sieci elektroenergetycznej zgodnie z przepisami odrębnymi,
 - e) w zakresie zaopatrzenia w gaz ustala się: z sieci gazowej, zgodnie z przepisami odrębnymi,
 - f) w zakresie telekomunikacji ustala się: poprzez kablową sieć telekomunikacyjną oraz rozwój łączności bezprzewodowej, zgodnie z przepisami odrębnymi,
 - g) w zakresie ogrzewania ustala się zaopatrzenie w ciepło ze źródeł indywidualnych zgodnie z określonymi normami i obowiązującymi przepisami lub zasilanych energią elektryczną;
 - h) w zakresie gospodarowania odpadami obowiązują przepisy odrębne oraz zasady zawarte w regulaminie utrzymania czystości i porządku na terenie gminy Olsztynek;

- 4) dopuszcza się realizację i zasilanie, w tym w zakresie ogrzewania, z urządzeń wytwarzających energię z odnawialnych źródeł energii o mocy dopuszczanej przepisami ustawy, z zakazem wykorzystania energii wiatru;
- 5) w zakresie ochrony przeciwpożarowej: obowiązują przepisy odrębnie;
- 6) dostępność komunikacyjna terenów: z drogi gminnej położonej poza granicami planu miejscowego;
- 7) minimalna liczba i sposób realizacji miejsc do parkowania, w tym miejsc przeznaczonych do parkowania pojazdów zaopatrzonych w kartę parkingową:
 - a) minimum 2 miejsca do parkowania na 1 budynek mieszkalny jednorodzinny,
 - b) za miejsce do parkowania należy rozumieć również miejsce w garażu i na jego podjeździe,
 - c) w zakresie miejsc do parkowania przeznaczonych dla pojazdów zaopatrzonych w kartę parkingową ustala się co najmniej 1 miejsce jeżeli ogólna liczba miejsc wynosi więcej niż 10.

§ 15. Nie ustala się sposobów i terminów tymczasowego zagospodarowania, urządzania i użytkowania terenów.

§ 16. Stawkę procentową, na podstawie której ustala się opłatę, o której mowa w art. 36 ust. 4 ustawy z dnia 27 marca 2003 roku o planowaniu i zagospodarowaniu przestrzennym, określa się w wysokości 30%.

§ 17. Ustalenia szczegółowe dla terenu oznaczonego symbolem symbolami **1MNW**:

- 1) przeznaczenie – teren zabudowy mieszkaniowej jednorodzinnej wolnostojącej;
- 2) zasady kształtowania zabudowy:
 - a) maksymalna wysokość zabudowy:
 - budynków mieszkalnych - 9,0 m,
 - pozostałych budynków – 6,0 m,
 - pozostałej zabudowy – 3,5 m,
 - b) maksymalna liczba kondygnacji budynków: dwie, z czego druga kondygnacja jako poddasze użytkowe;
 - c) dachy:
 - dwuspadowe o kącie nachylenia głównych połaci dachowych w przedziale 30°-45°, główne połacie dachu symetryczne,
 - pokrycie dachu dachówką w odcieniu ceglastej czerwieni lub materiałem dachówkopodobnym w tym odcieniu,
- 3) zasady zagospodarowania terenu:
 - a) nieprzekraczalna linia zabudowy:
 - 15,0 m od drogi gminnej poza granicą planu miejscowego,
 - 100,0 m od linii brzegu zbiornika wodnego znajdującego się poza obszarem planu miejscowego,
 - b) nadziemna intensywność zabudowy: od 0,01 do 0,4,
 - c) maksymalny udział powierzchni zabudowy: 0,2,
 - d) minimalny udział powierzchni biologicznie czynnej: 0,6,
 - e) miejsca do parkowania: zgodnie z §14 pkt 7;
- 4) teren w całości znajduje się w granicach prawnej formy ochrony przyrody – obowiązują ustalenia § 6;
- 5) minimalna powierzchnia nowo wydzielonych działek budowlanych: 1 500 m².



§ 18. Wykonanie uchwały powierza się Burmistrzowi Olsztynka.

§ 19. Uchwała wchodzi w życie z dniem 1 listopada 2026 r.

Przewodniczący Rady Miejskiej

Jerzy Głowacz

MIEJSCOWY PLAN ZAGOSPODAROWANIA PRZESTRZENNEGO DLA TERENU W OBRĘBIE GEODEZYJNYM WARLITY MAŁE – CZĘŚĆ I

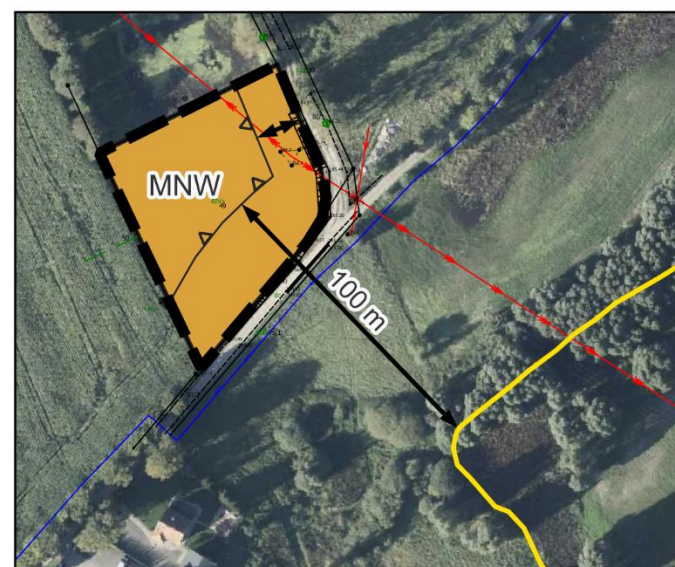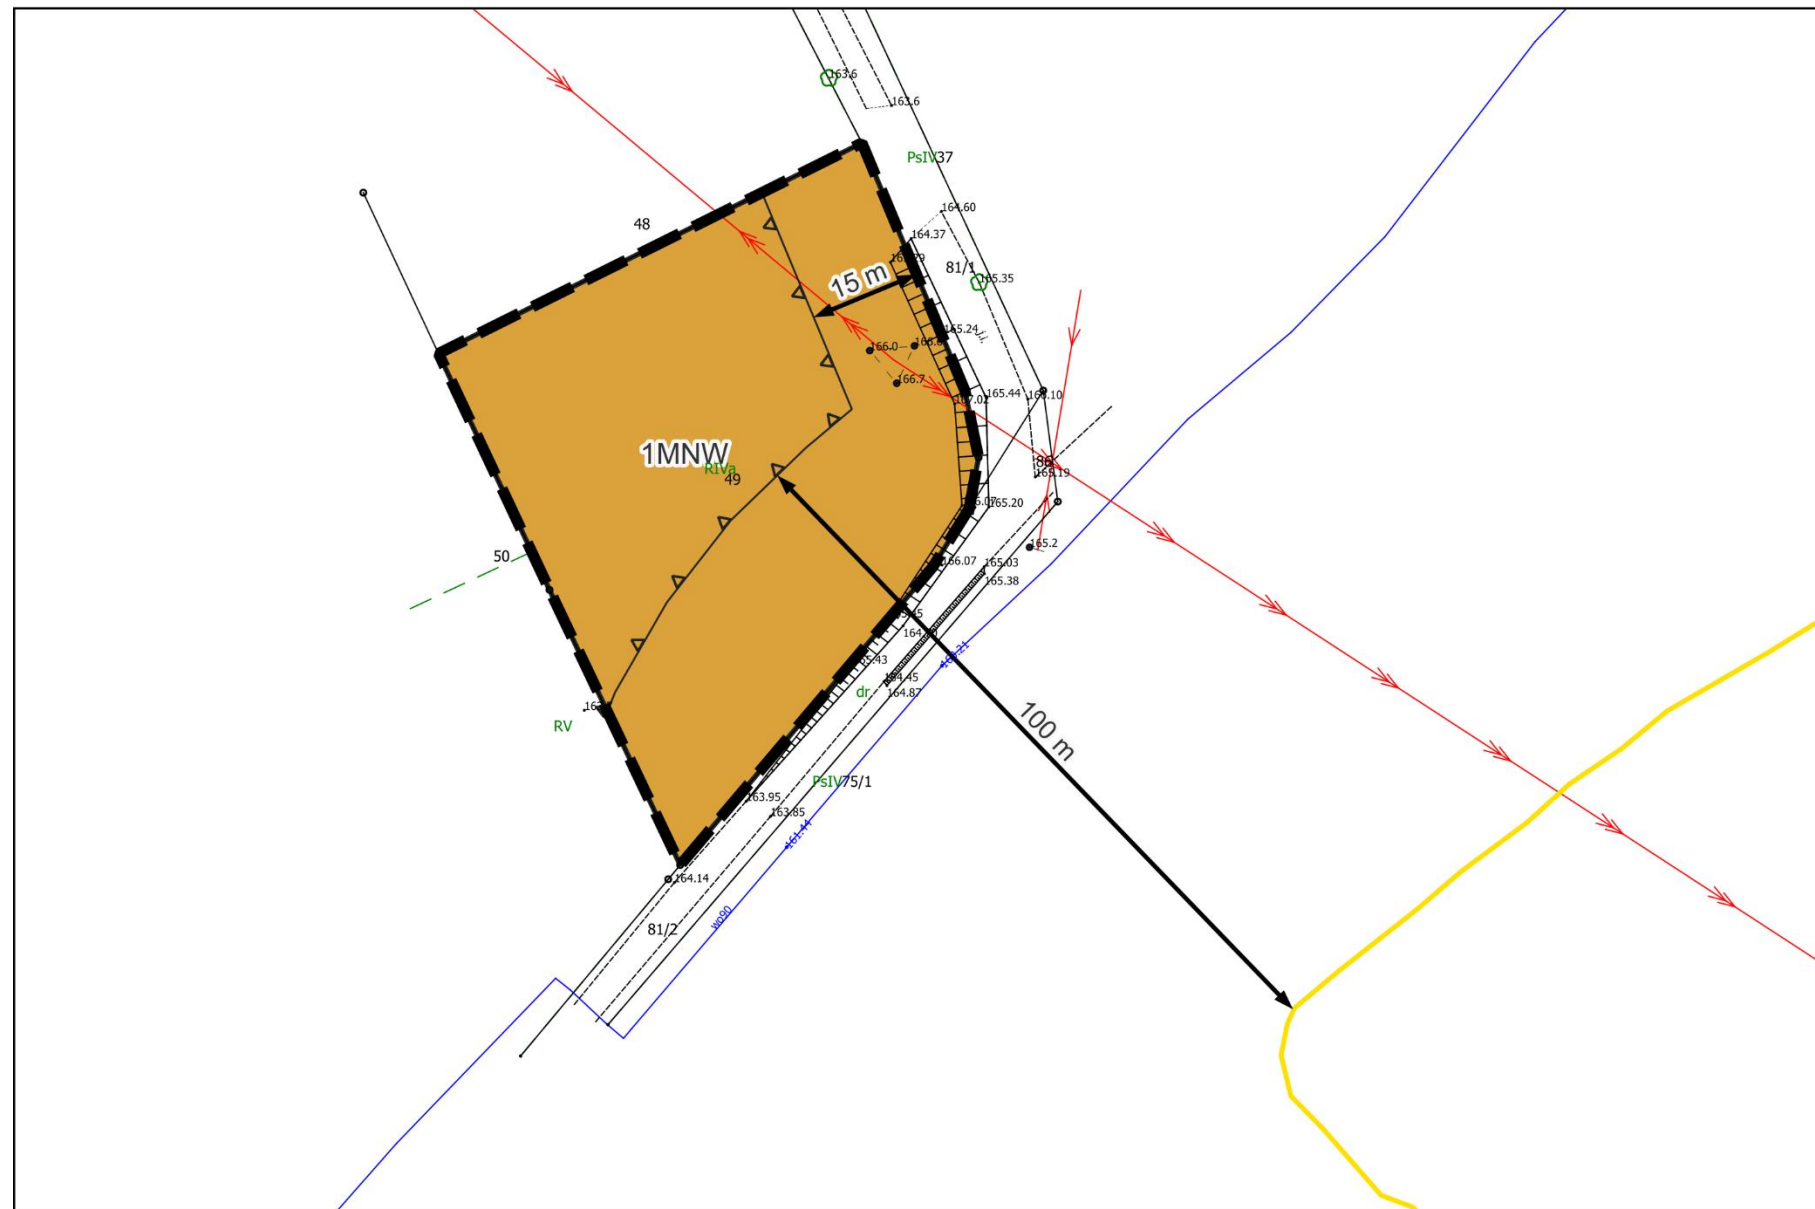


Źródło pochodzenia użytego materiału państwowego zasobu geodezyjnego i kartograficznego:
Starostwo Powiatowe w Olsztynie, Pl. Bema 5, 10-516 Olsztyn
Układ współrzędnych płaskich prostokątnych PL-2000 strefa 7

OZNACZENIA

-  granica obszaru objętego planem miejscowym
-  linie rozgraniczające tereny o różnym przeznaczeniu lub różnych zasadach zagospodarowania
-  przeznaczenie terenu: teren zabudowy mieszkaniowej jednorodzinnej wolnostojącej
-  nieprzekraczalna linia zabudowy
-  wymiar
-  przebieg linii brzegowej zbiornika wodnego

WYRYS ZE STUDIUM UWARUNKOWAŃ I KIERUNKÓW ZAGOSPODAROWANIA PRZESTRZENNEGO GMINY OLSZTYNEK

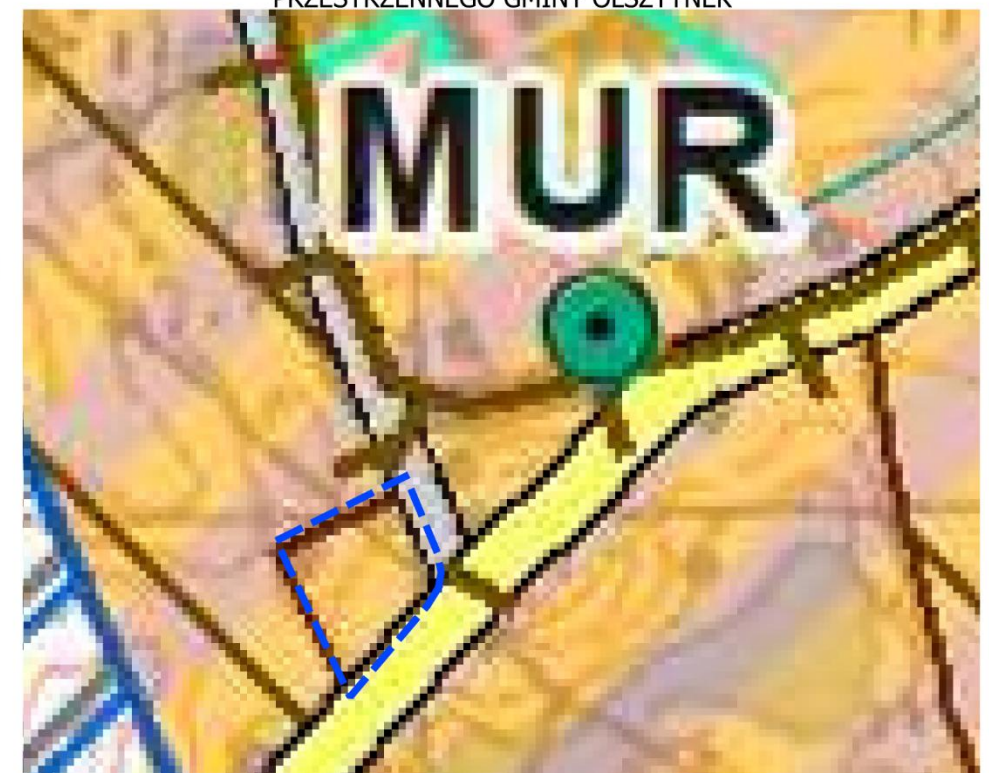

-  granica planu miejscowego
-  MUR - TERENY ZABUDOWY MIESZKALNO-USŁUGOWEJ I REKREACYJNEJ
- Obszar Chronionego Krajobrazu**
-  DOLINY PASŁĘKI
-  DOLINY GÓRNEJ DRWĘCY
-  DROGI POWIATOWE
- Załącznik Nr 1
do Uchwały Nr XL
Rady Miejskiej w
z dnia 16 lipca 202

Załącznik Nr 1
do Uchwały Nr XXXV-289/2026
Rady Miejskiej w Olsztynku
z dnia 16 lipca 2026 r.

Załącznik Nr 2
do Uchwały Nr XXXV-289/2026
Rady Miejskiej w Olsztynku
z dnia 16 lipca 2026 r.

Rozstrzygnięcie o sposobie realizacji oraz zasadach finansowania inwestycji z zakresu infrastruktury technicznej, które należą do zadań własnych gminy oraz o zasadach ich finansowania zgodnie z przepisami o finansach publicznych

Na podstawie art. 20 ust. 1 ustawy z dnia 27 marca 2003 r. o planowaniu i zagospodarowaniu przestrzennym (t.j. Dz. U. z 2026 r. poz. 538 z późn. zm.) Rada Miejska w Olsztynku rozstrzyga, co następuje:
Zgodnie z art. 7 ust. 1 ustawy z dnia 8 marca 1990 r. o samorządzie gminnym (t. j. 2026 r. poz. 662) zadania własne gminy, będą realizowane i finansowane, w całości lub części, ze środków budżetu gminy oraz źródeł zewnętrznych w oparciu o obowiązujące przepisy i zawarte umowy.

Przewodniczący Rady Miejskiej

Jerzy Głowacz

Załącznik Nr 3
do Uchwały Nr XXXV-289/2026
Rady Miejskiej w Olsztynku
z dnia 16 lipca 2026 r.

**Dane przestrzenne w rozumieniu art. 3 pkt 1 ustawy z dnia 4 marca 2010 r. o infrastrukturze informacji
przestrzennej (t.j. Dz. U. z 2025 r. poz. 242)**

Burmistrz Olsztynka na podstawie art. 67a ust. 3 i 5 ustawy z dnia 27 marca 2003 r. o planowaniu i zagospodarowaniu przestrzennym (t.j. Dz. U. z 2026 r. poz. 538 z późn. zm.) przygotował dane przestrzenne dla m miejscowego planu zagospodarowania przestrzennego dla terenu w obrębie geodezyjnym Warlity Małe – część I, które stanowią załącznik w postaci cyfrowej do uchwały.

Przewodniczący Rady Miejskiej

Jerzy Głowacz