


PRZYŁĄCZE KANALIZACJI DESZCZOWEJ

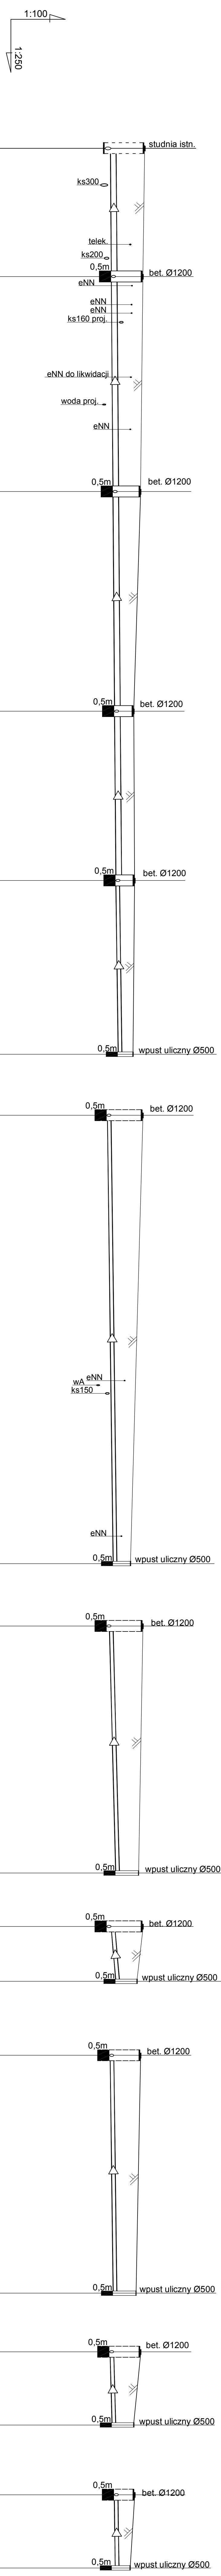

PP = 160,00

[illegible]

PRACOWNIA PROJEKTOWO-USŁUGOWA	
10-522 Olsztyn, ul. Koszalińska 13, I piętro, (tel. 663 534620, kom. 693 711 111)	Edyta Lasmanowicz
TEMAT: PROFIL PRZYZYWCZA KANALIZACJA DESZCZOZ	
OBJEKT: TĄROCOMIA MIEJSKIE	
SŁUŻBYWCE ORG. UL. KOSZALIŃSKA 13, OLSZTYN	
708 7104, 7274, 7354, 7426, 7427, 7428, 7429, 7430, 7432	
PROJEKTANT:	mgr inż. E. Lasmanowicz
ASYSTENT PROJEKTANTA:	inż. M. Lasmanowicz
SPRAWDZAJĄCY:	mgr inż. A. Adamowicz
DATA	SYGN.
Upr. bud.	1,250
15/67/07	
NR	DATA
S	05.21