


OLSZTYNEK
7.6 UPG

SZKIC ORIENTACJI
skala 1:10000

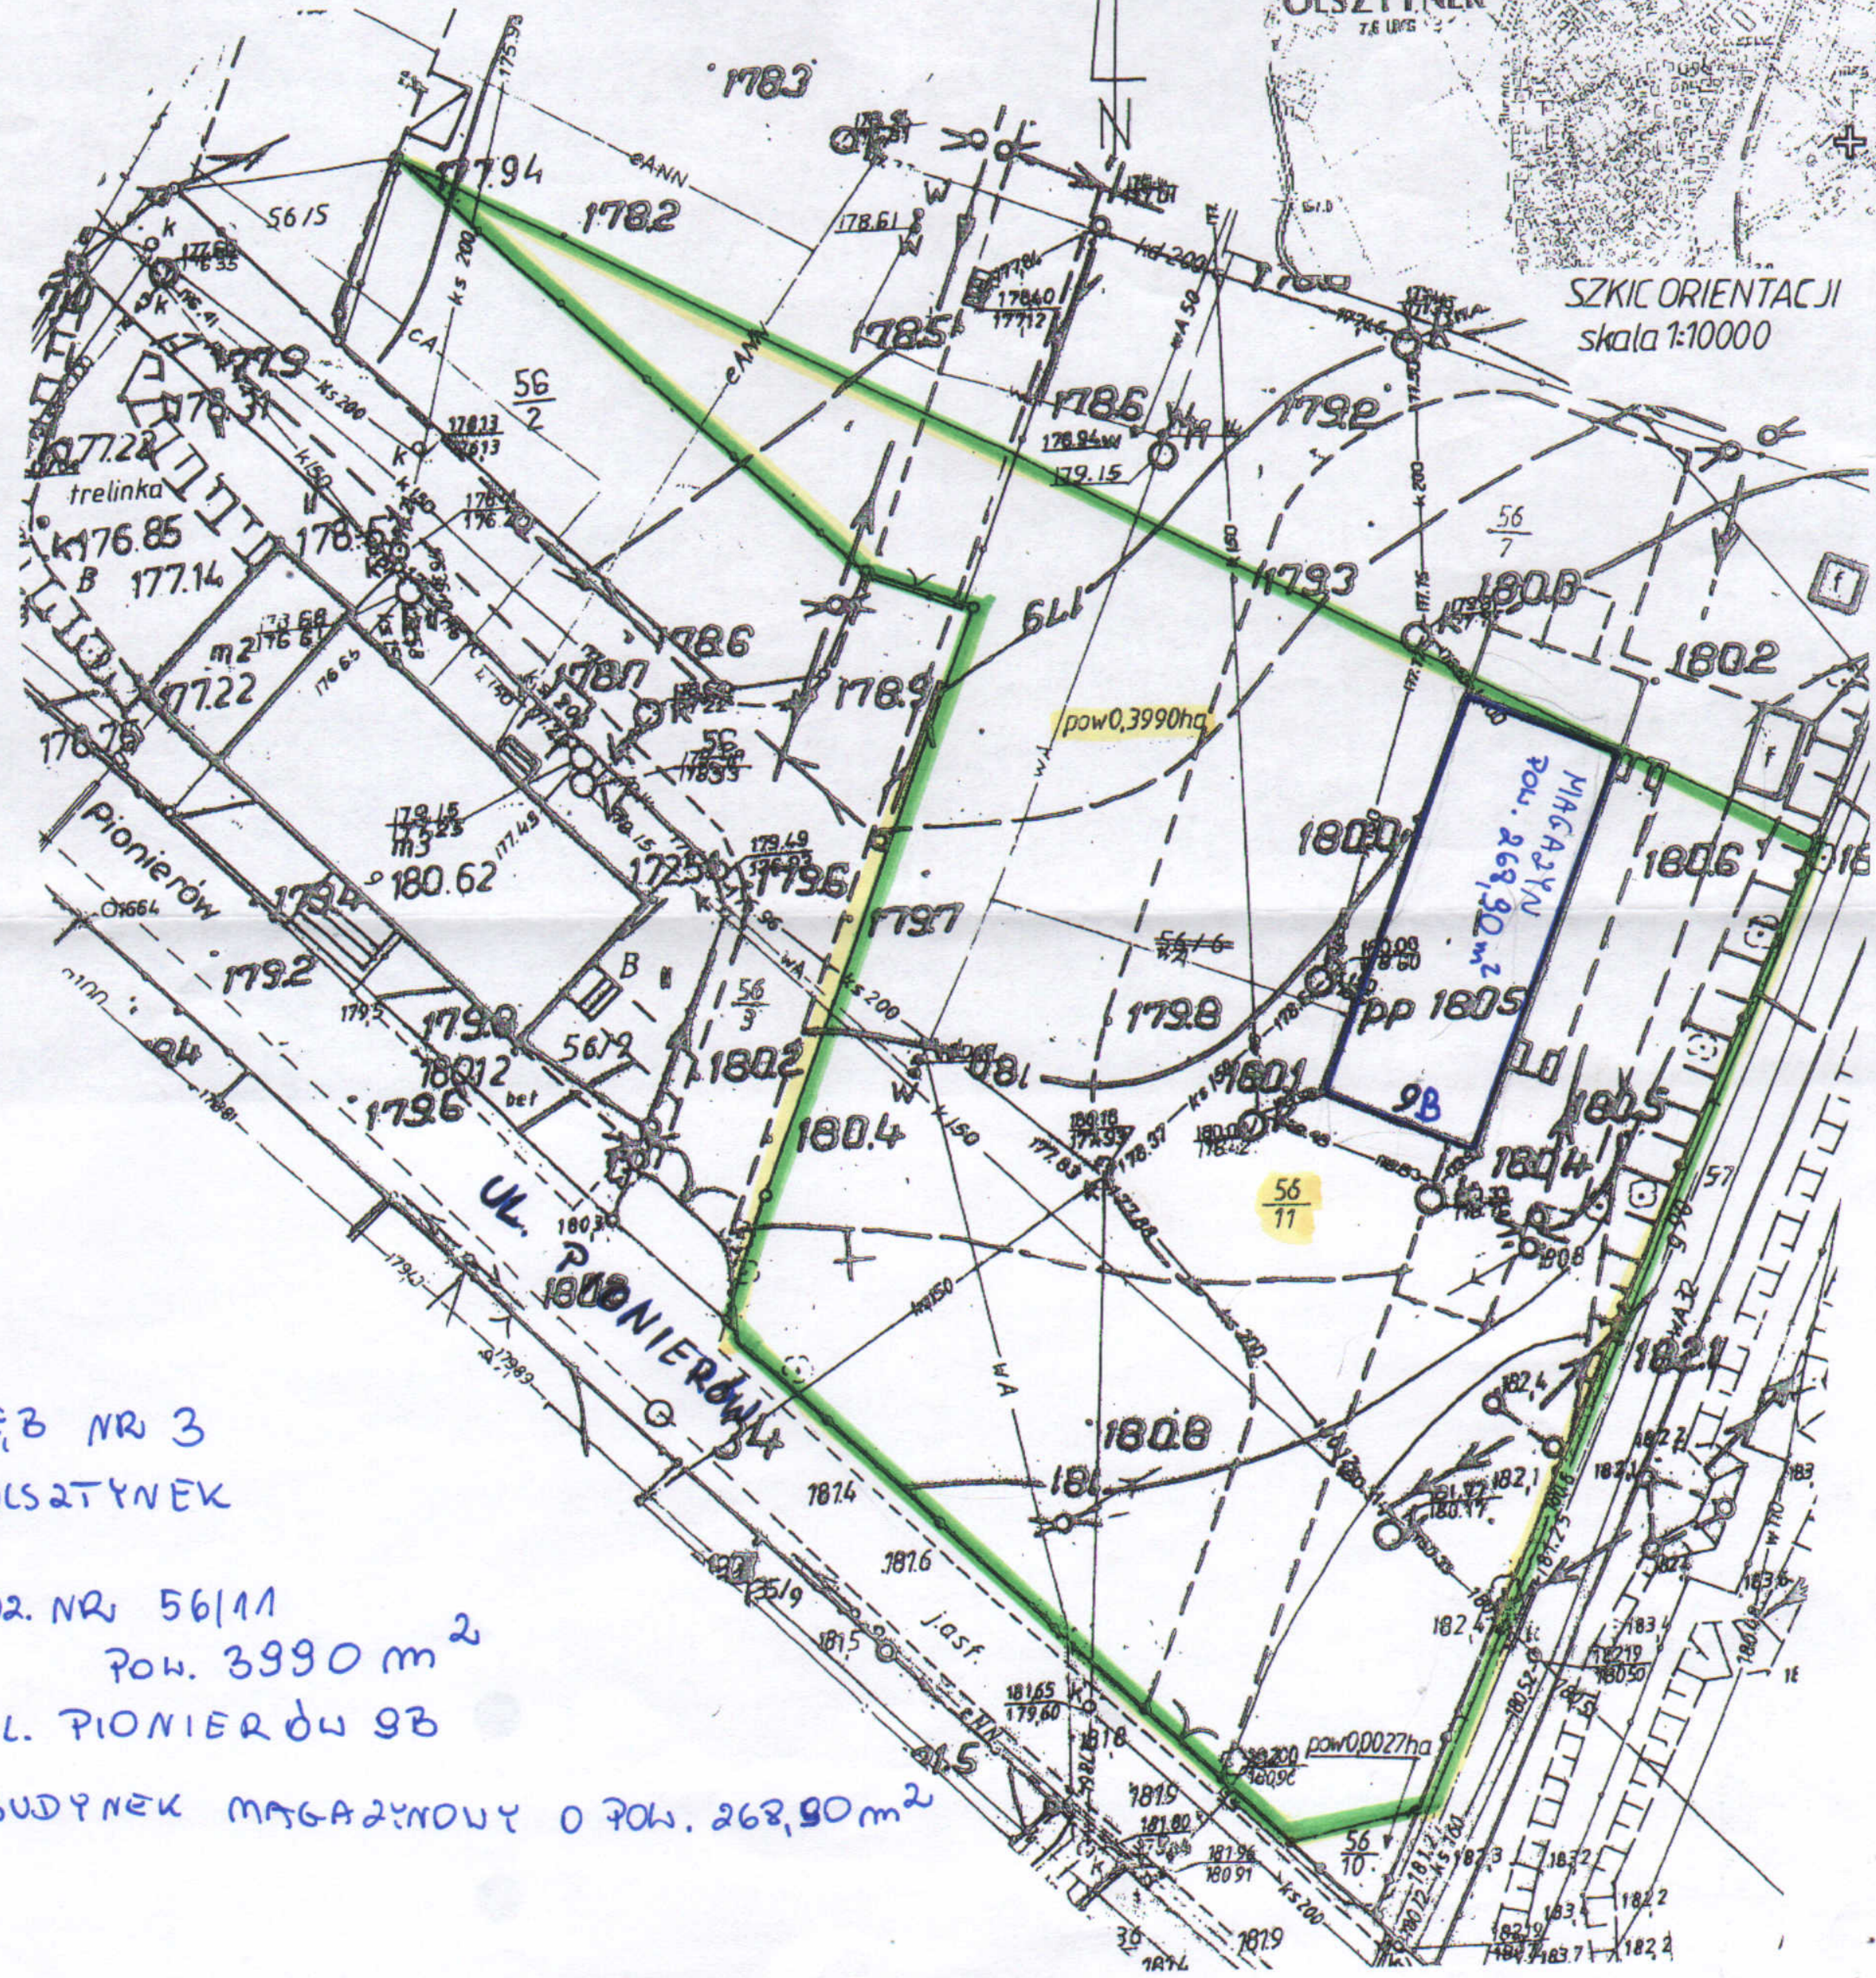

OBREB NR 3
M. OLSZTYNEK

DZ. NR 56/11
POW. 3990 m²
UL. PIONIERÓW 9B

ZBUDYNEK MAGAZYNOWY O POW. 268,90 m²