


WYRYS Z MAPY SYTUACYJNO-WYSOKOŚCIOWEJ
SKALA 1 : 500

OBRĘB ZAŚBIE - STARA RYBACZÓWKA

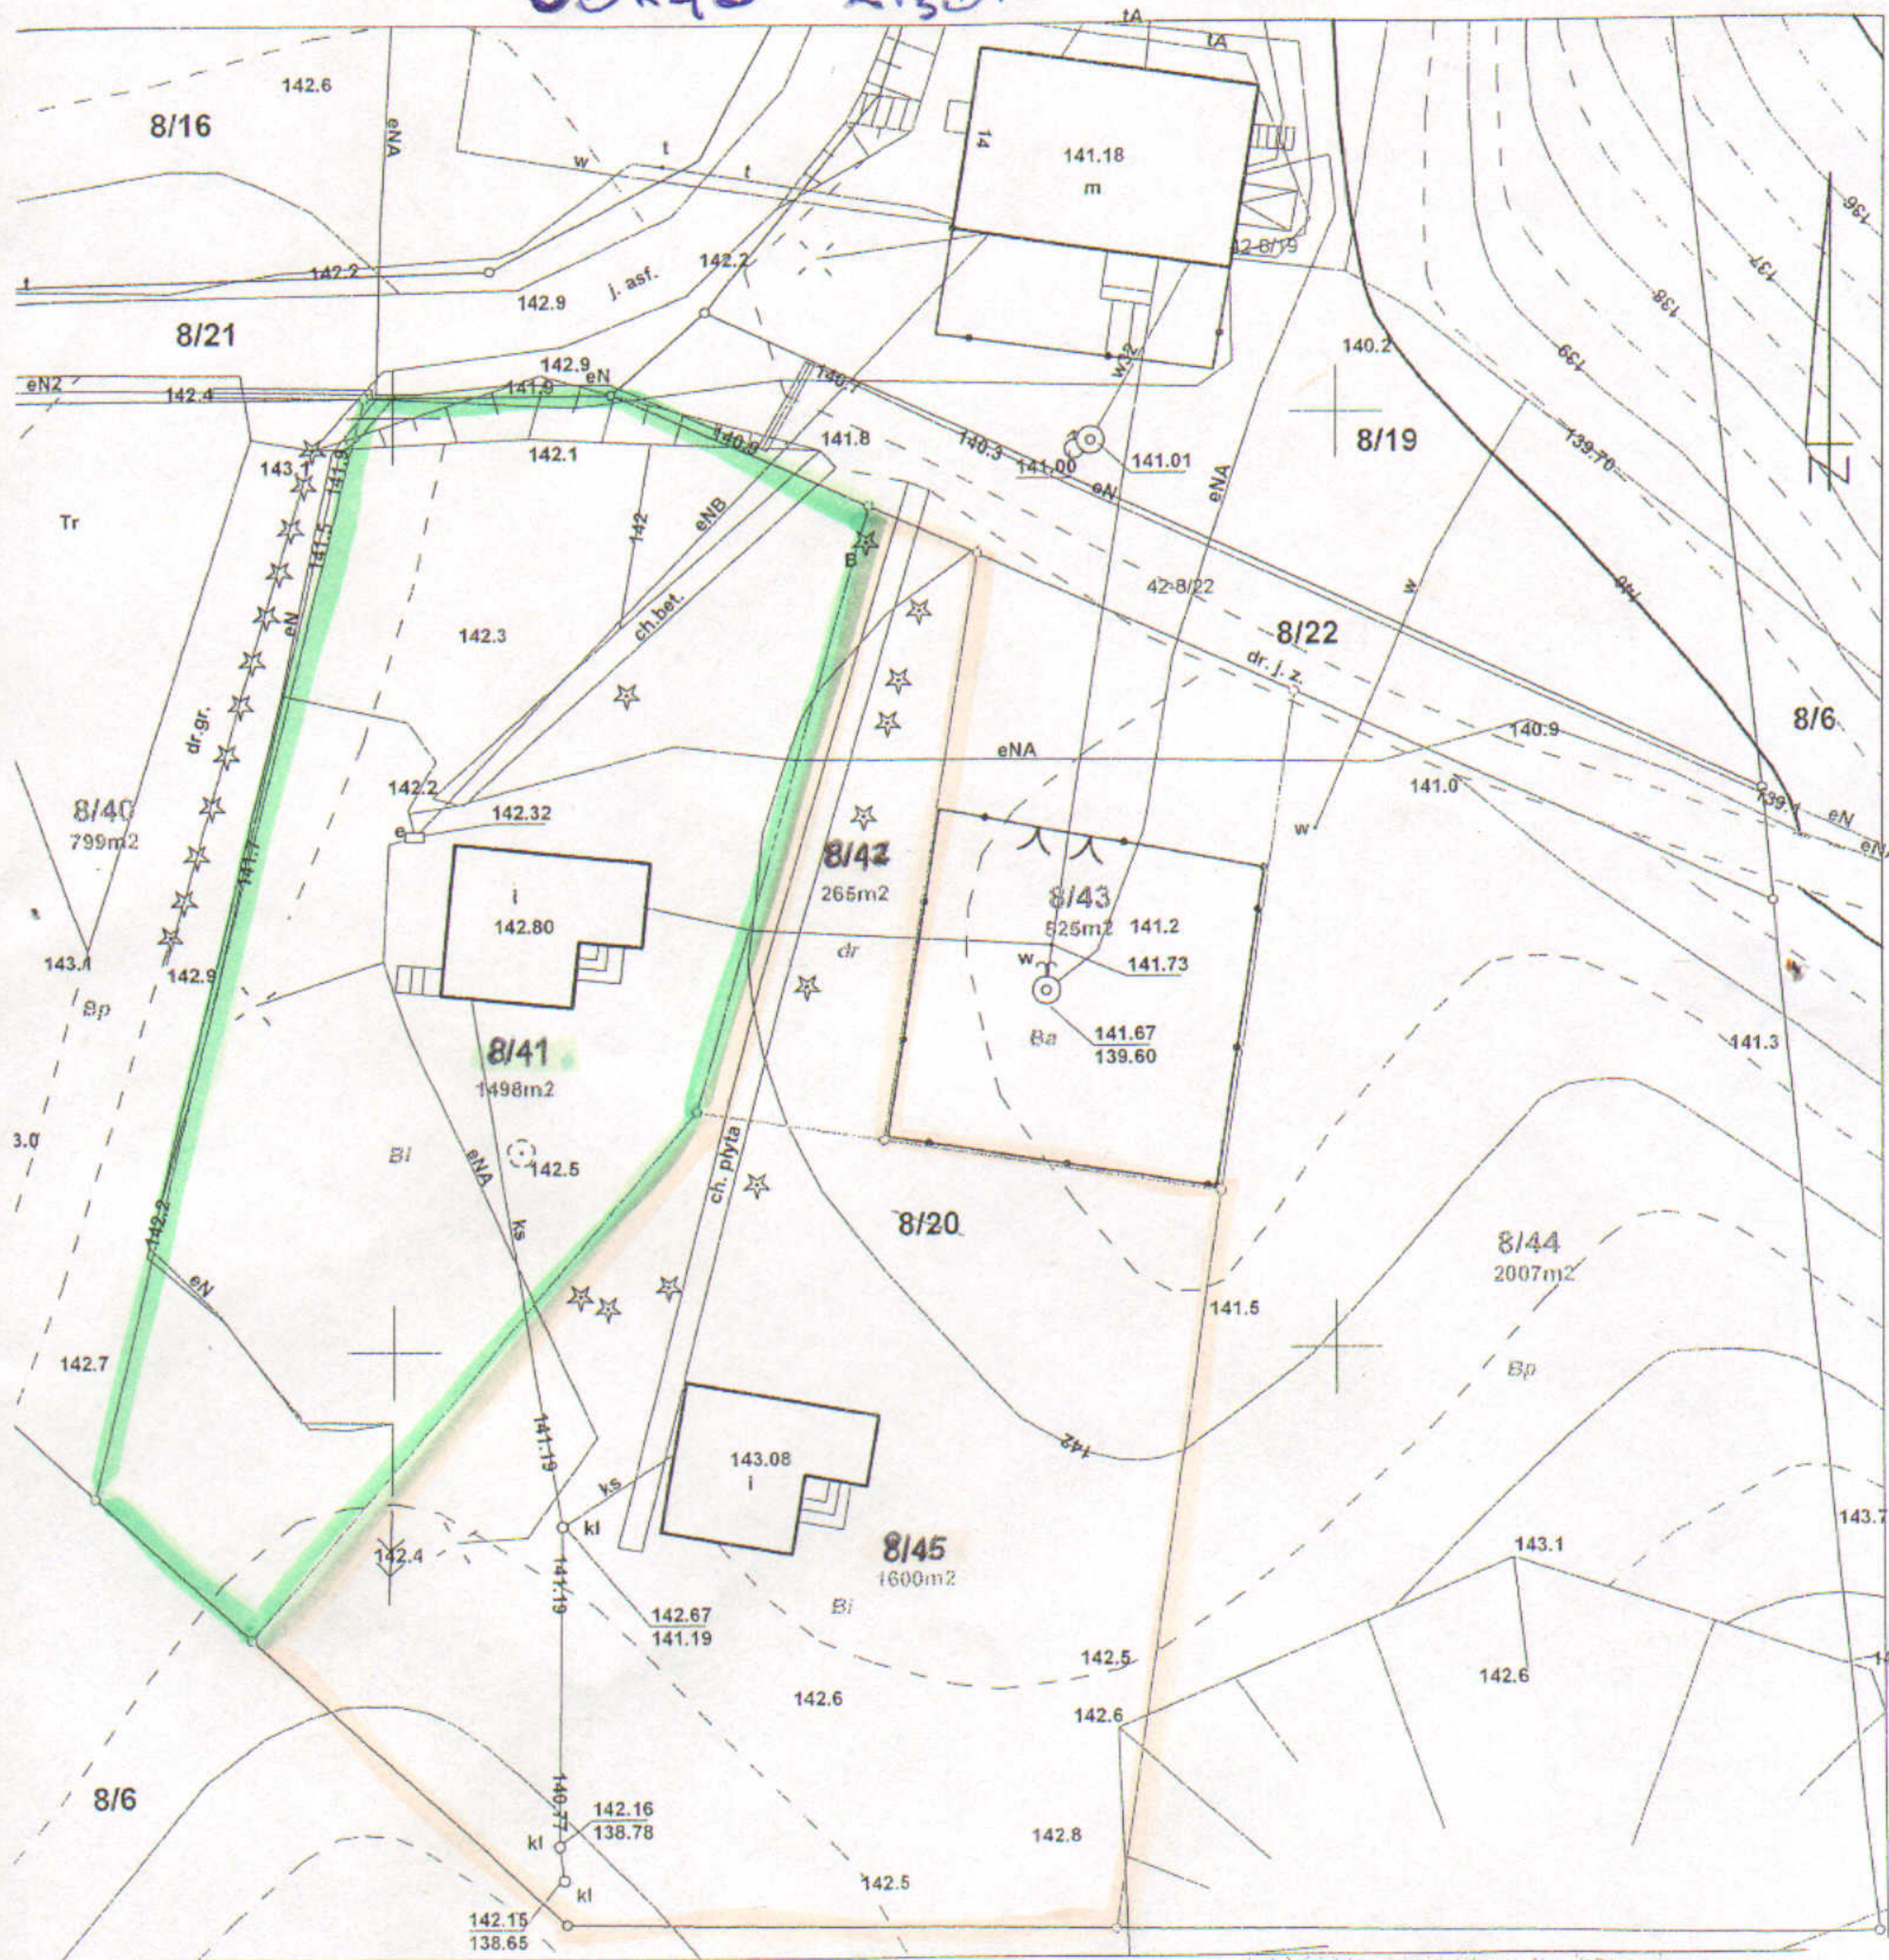

Należy ustanowić służebność drogową
polegającą na prawie do przejścia i przejazdu
oraz kładzenia mediów przez :
- działkę 8/42 na rzecz działki 8/45.