

4-68/1

4-105/2

6-29/2

GRUPA INWESTYCYJNA PROJEKTSp. z o.o.

ul. Kopernika 36/2, 10-513 Olsztyn, tel. (89) 533 88 36

temat:

PRZEBUDOWA TARGOWISKA MIEJSKIEGO

adres:

Olsztynek, skrzyżowanie ulic
Kościuszki i Słonecznej

tytuł rysunku:

PLAN SYTUACYJNY

BRANŻA: DROGOWA

projektował: mgr inż. Janusz Jędrasik

uprawnienia: 49/90/OL

projektował: mgr Piotr Jędrasik

projektował: inż. Hanna Jędrasik

uprawnienia: 100/87/OL

data:

05. 2012

skala:

1:250


nr rys:

1

I-I

wykop=1,10


nasyp=19,78

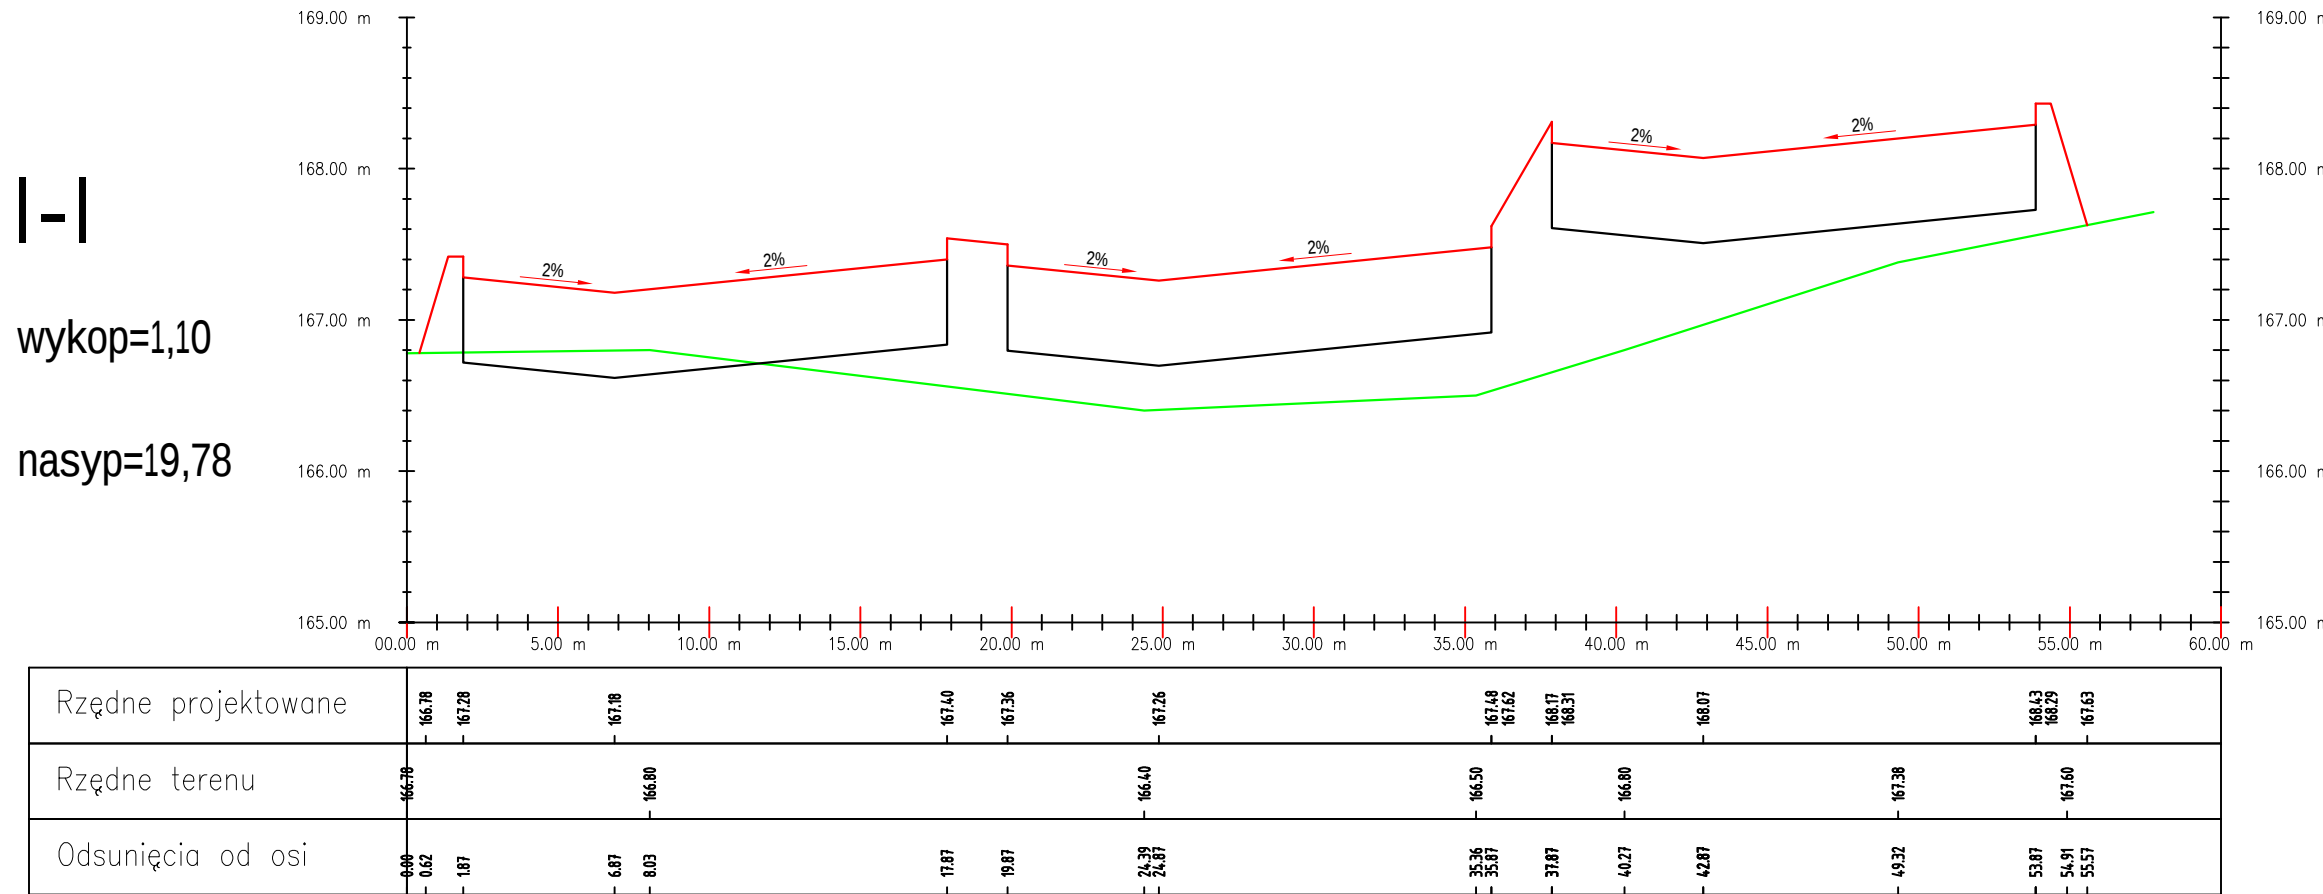

II-II

wykop=19,29


nasyp=4,19

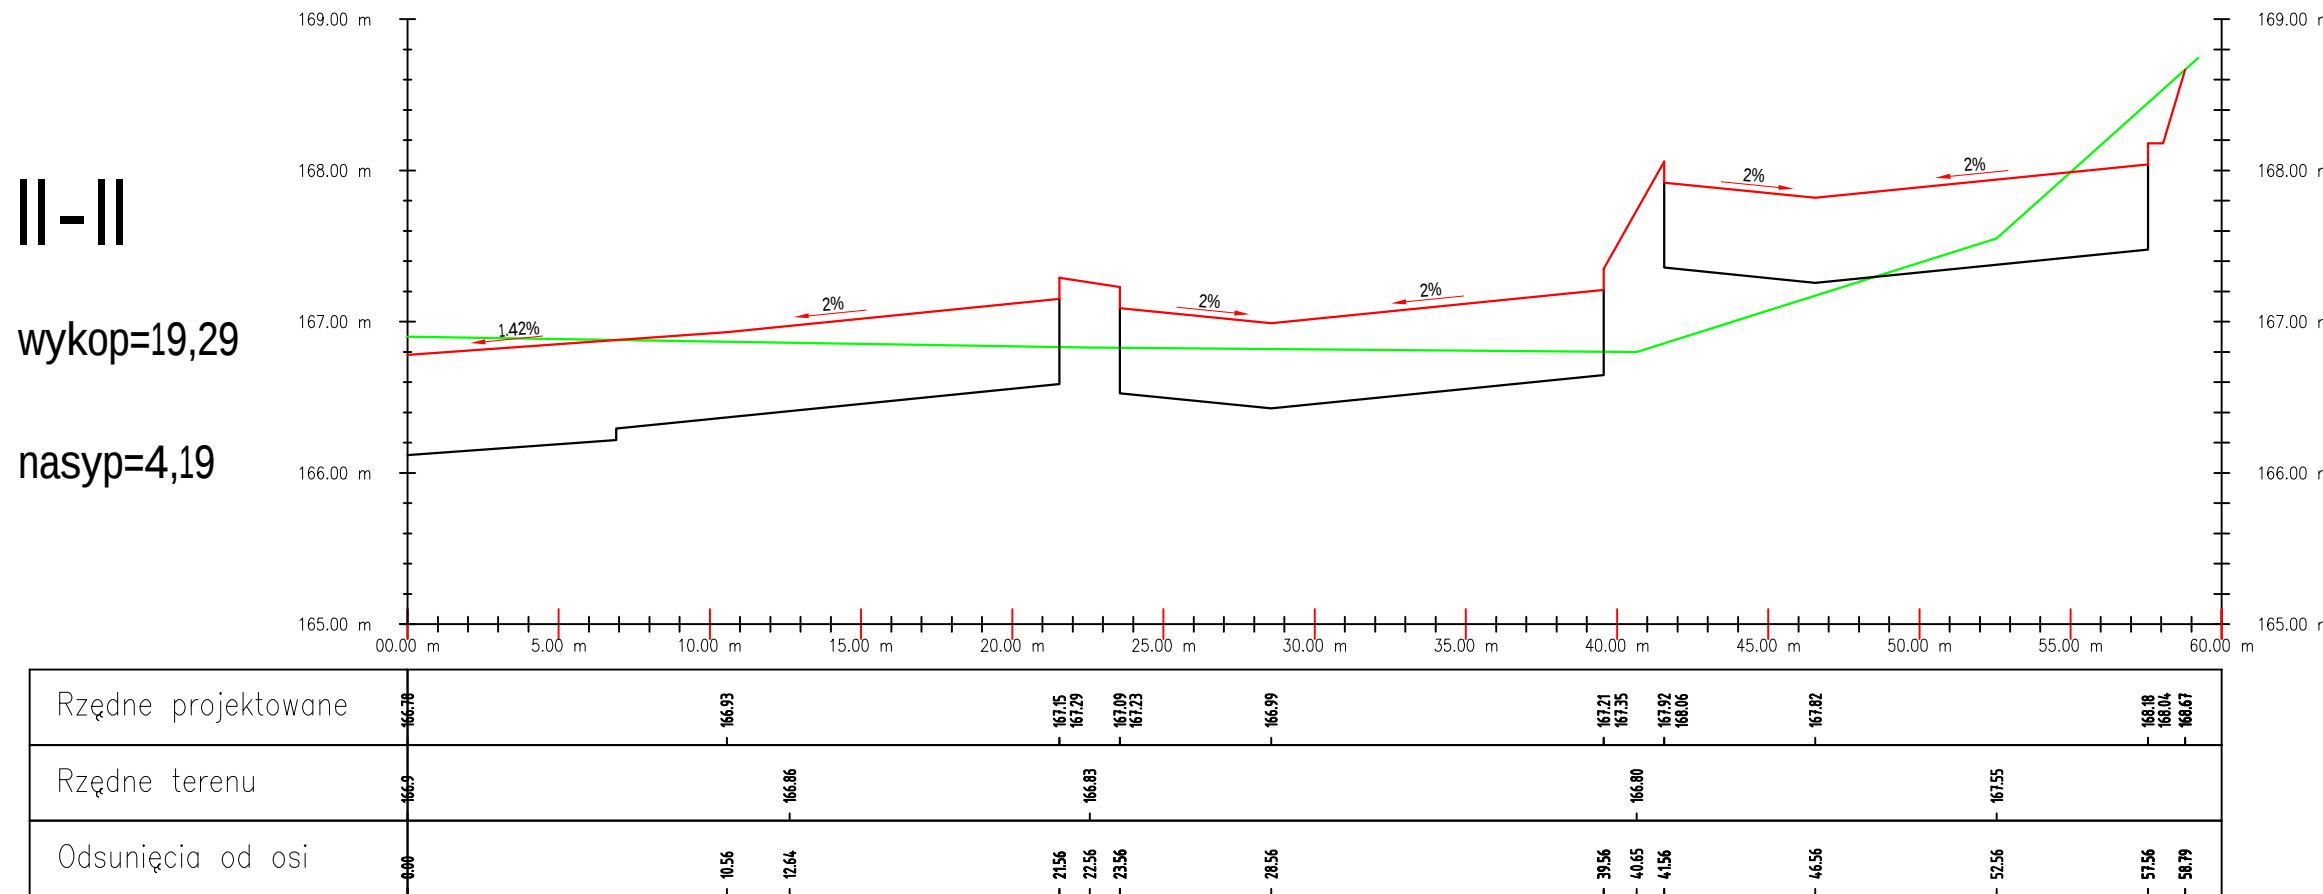

III-III

wykop=31,36


nasyp=0,23

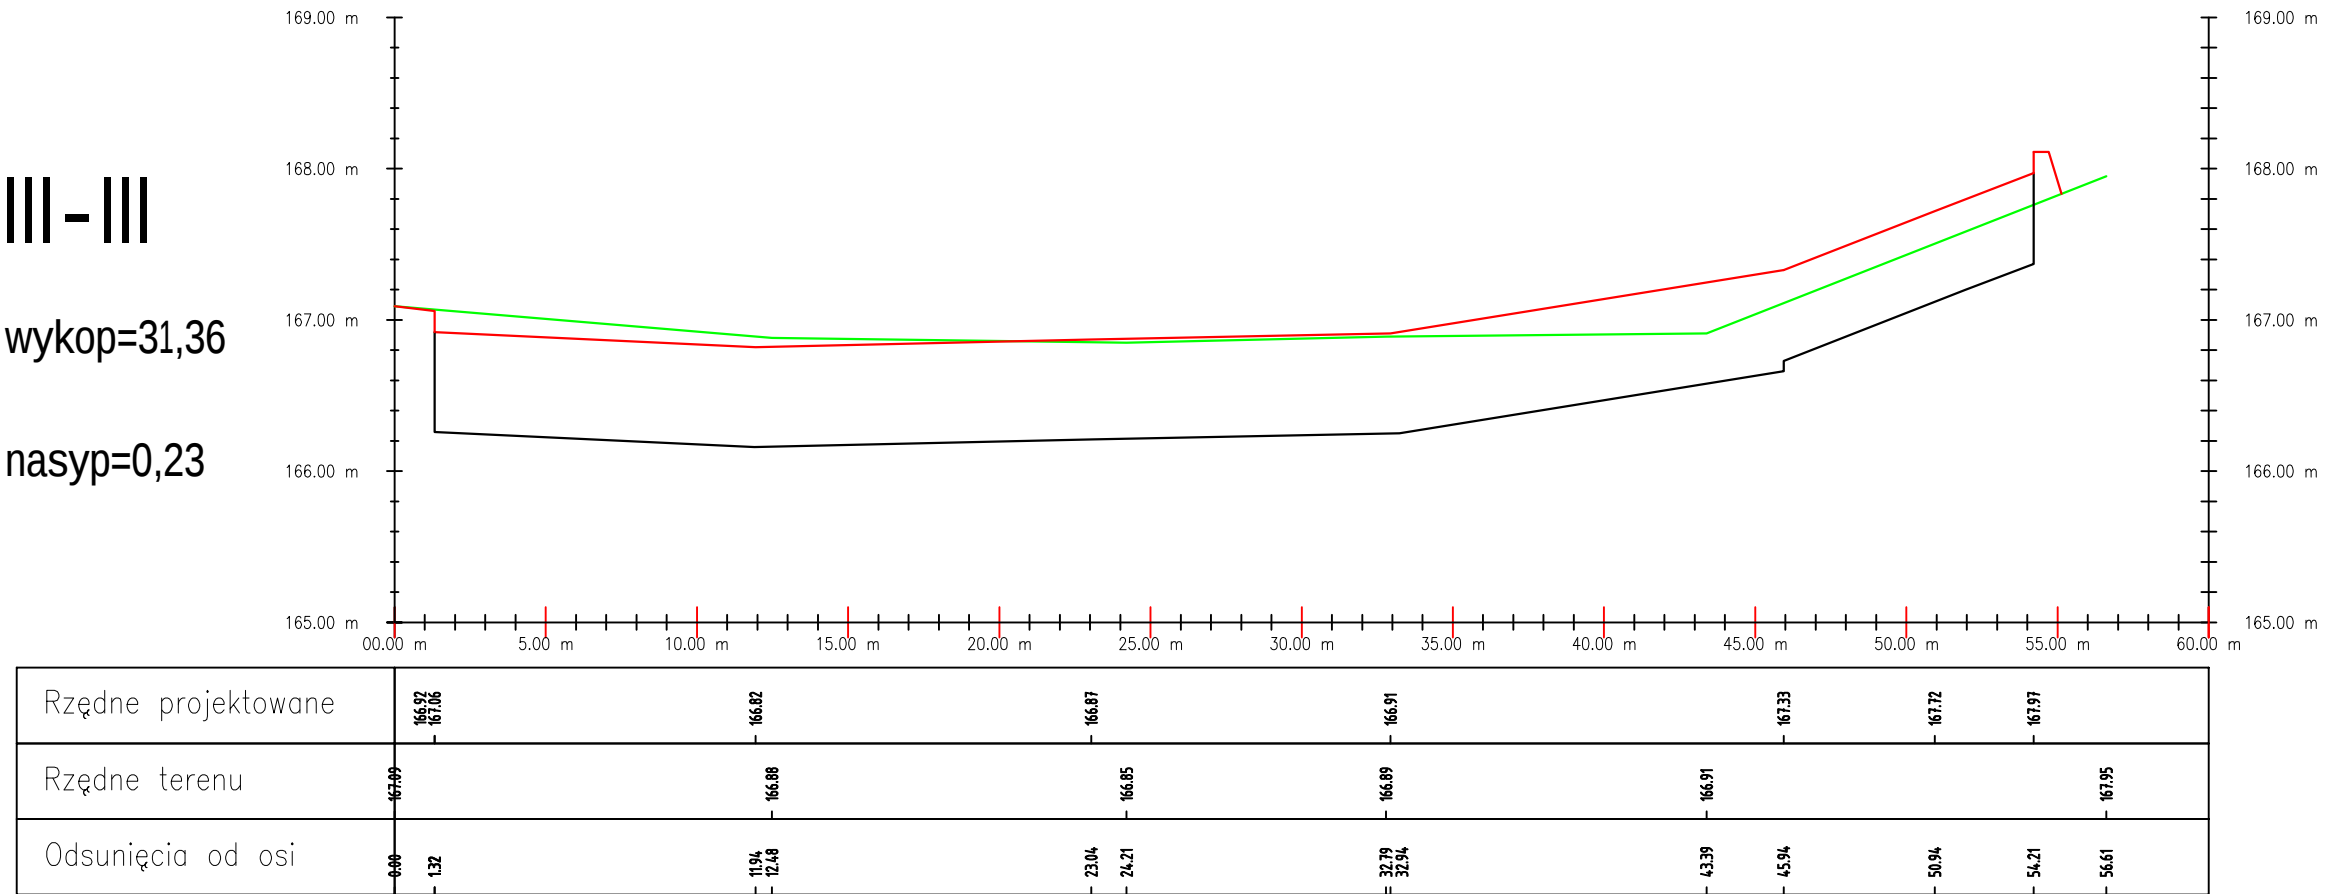

IV-IV

wykop=34,84


nasyp=0,00

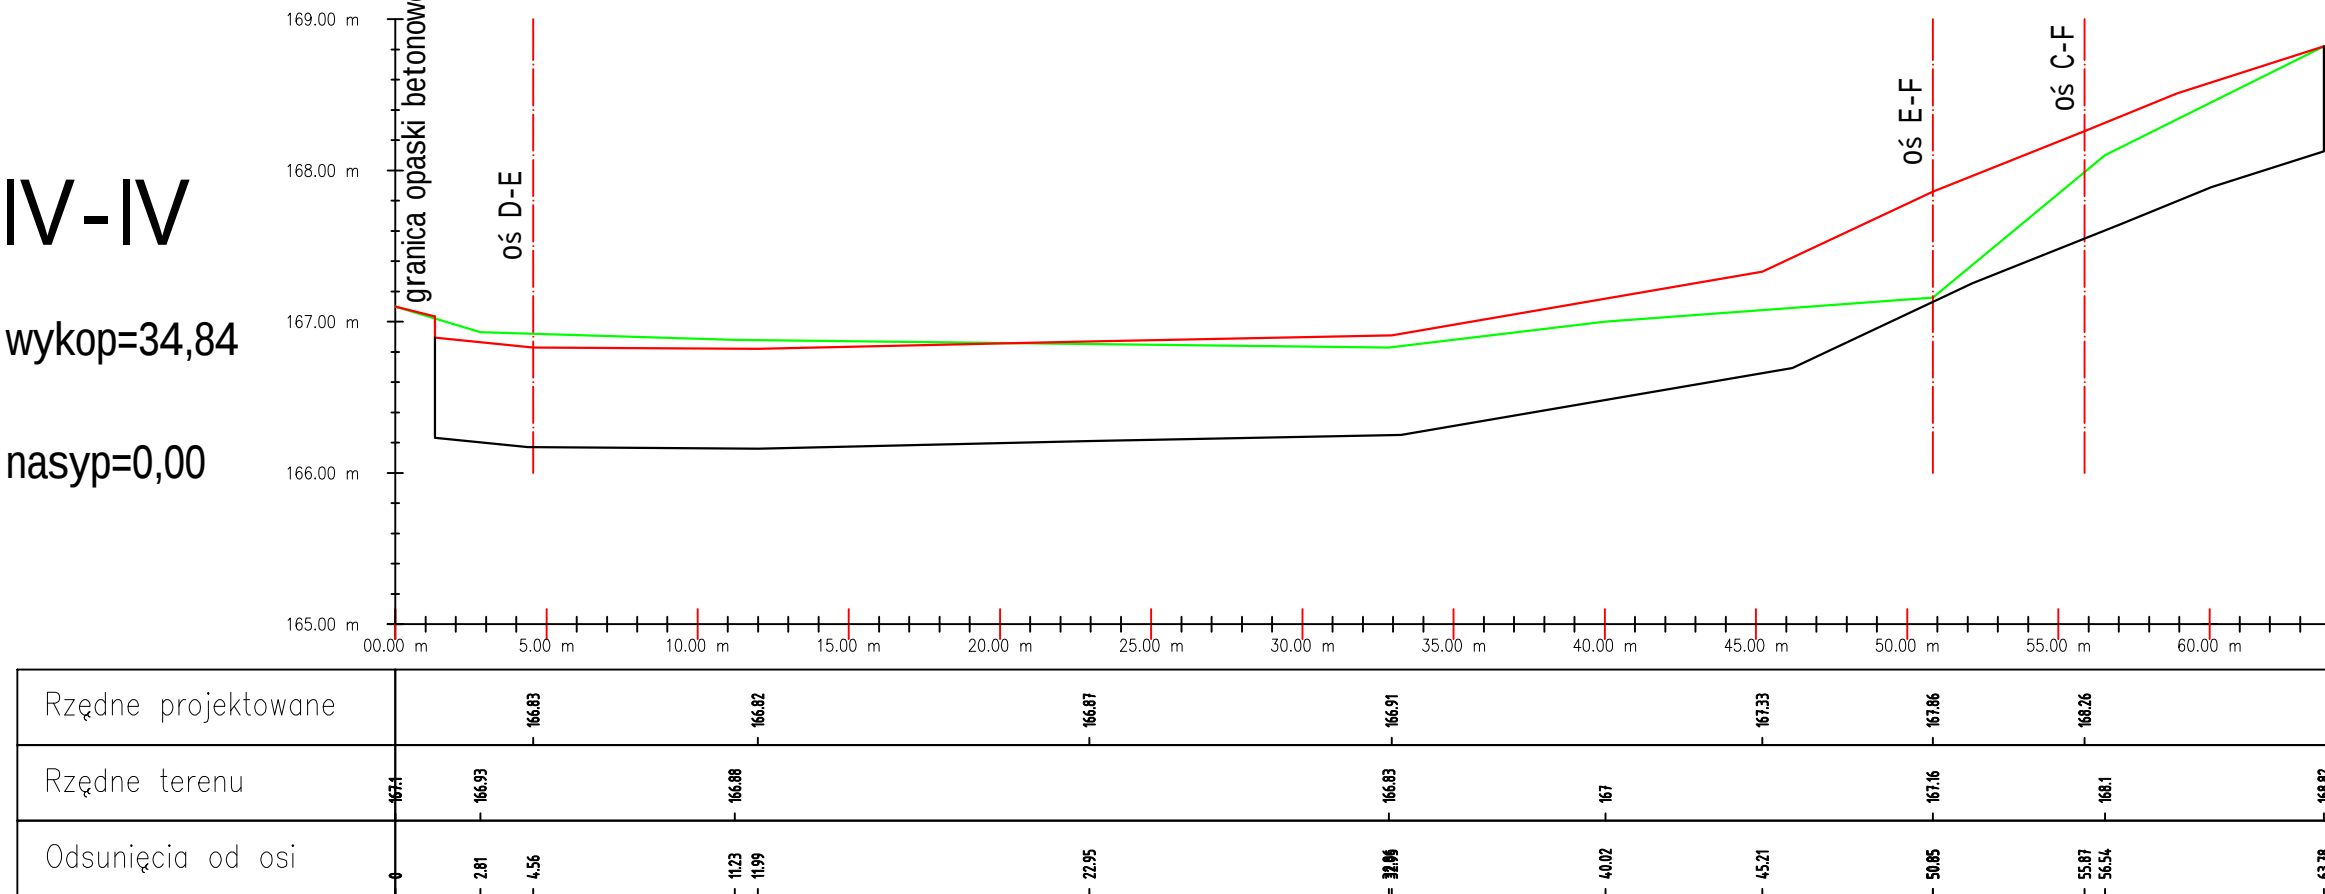

IVa-IVa

wykop=15,33


nasyp=0,00

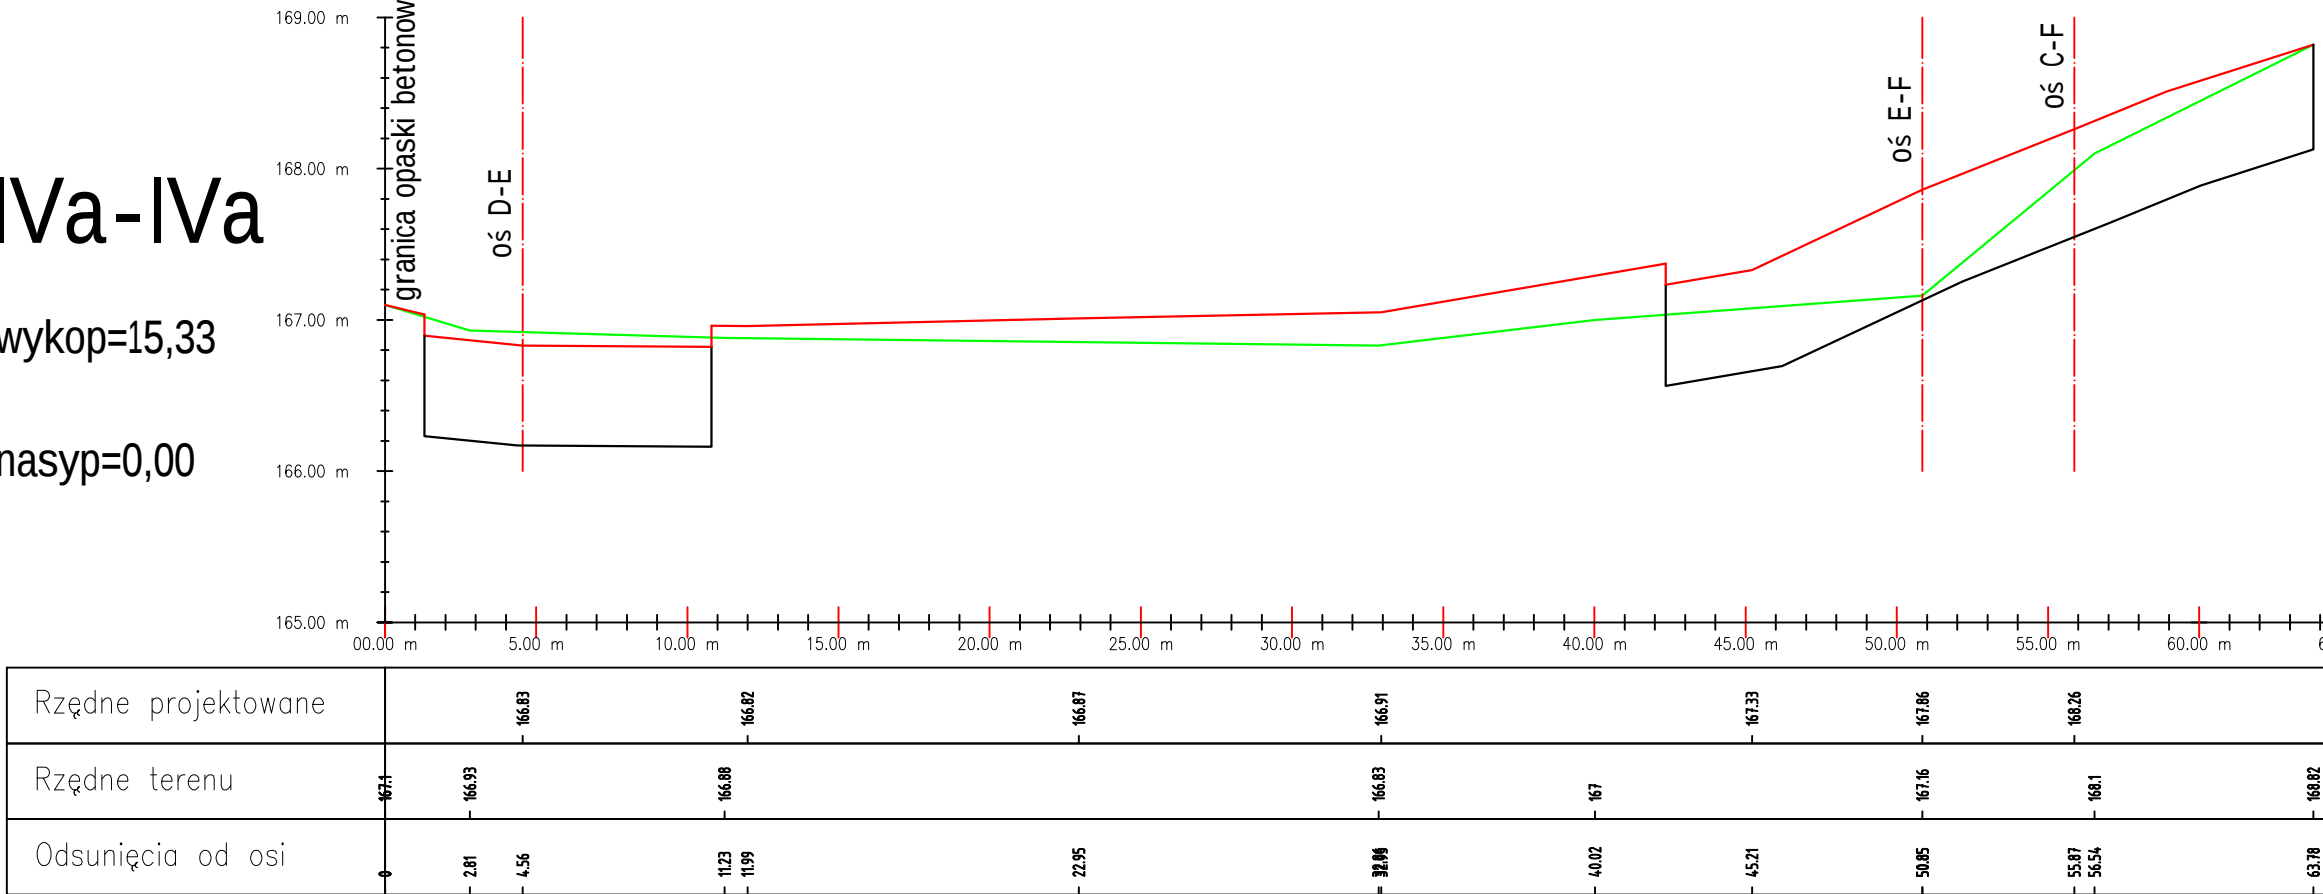

V-V

wykop=26,69

nasyp=0,01

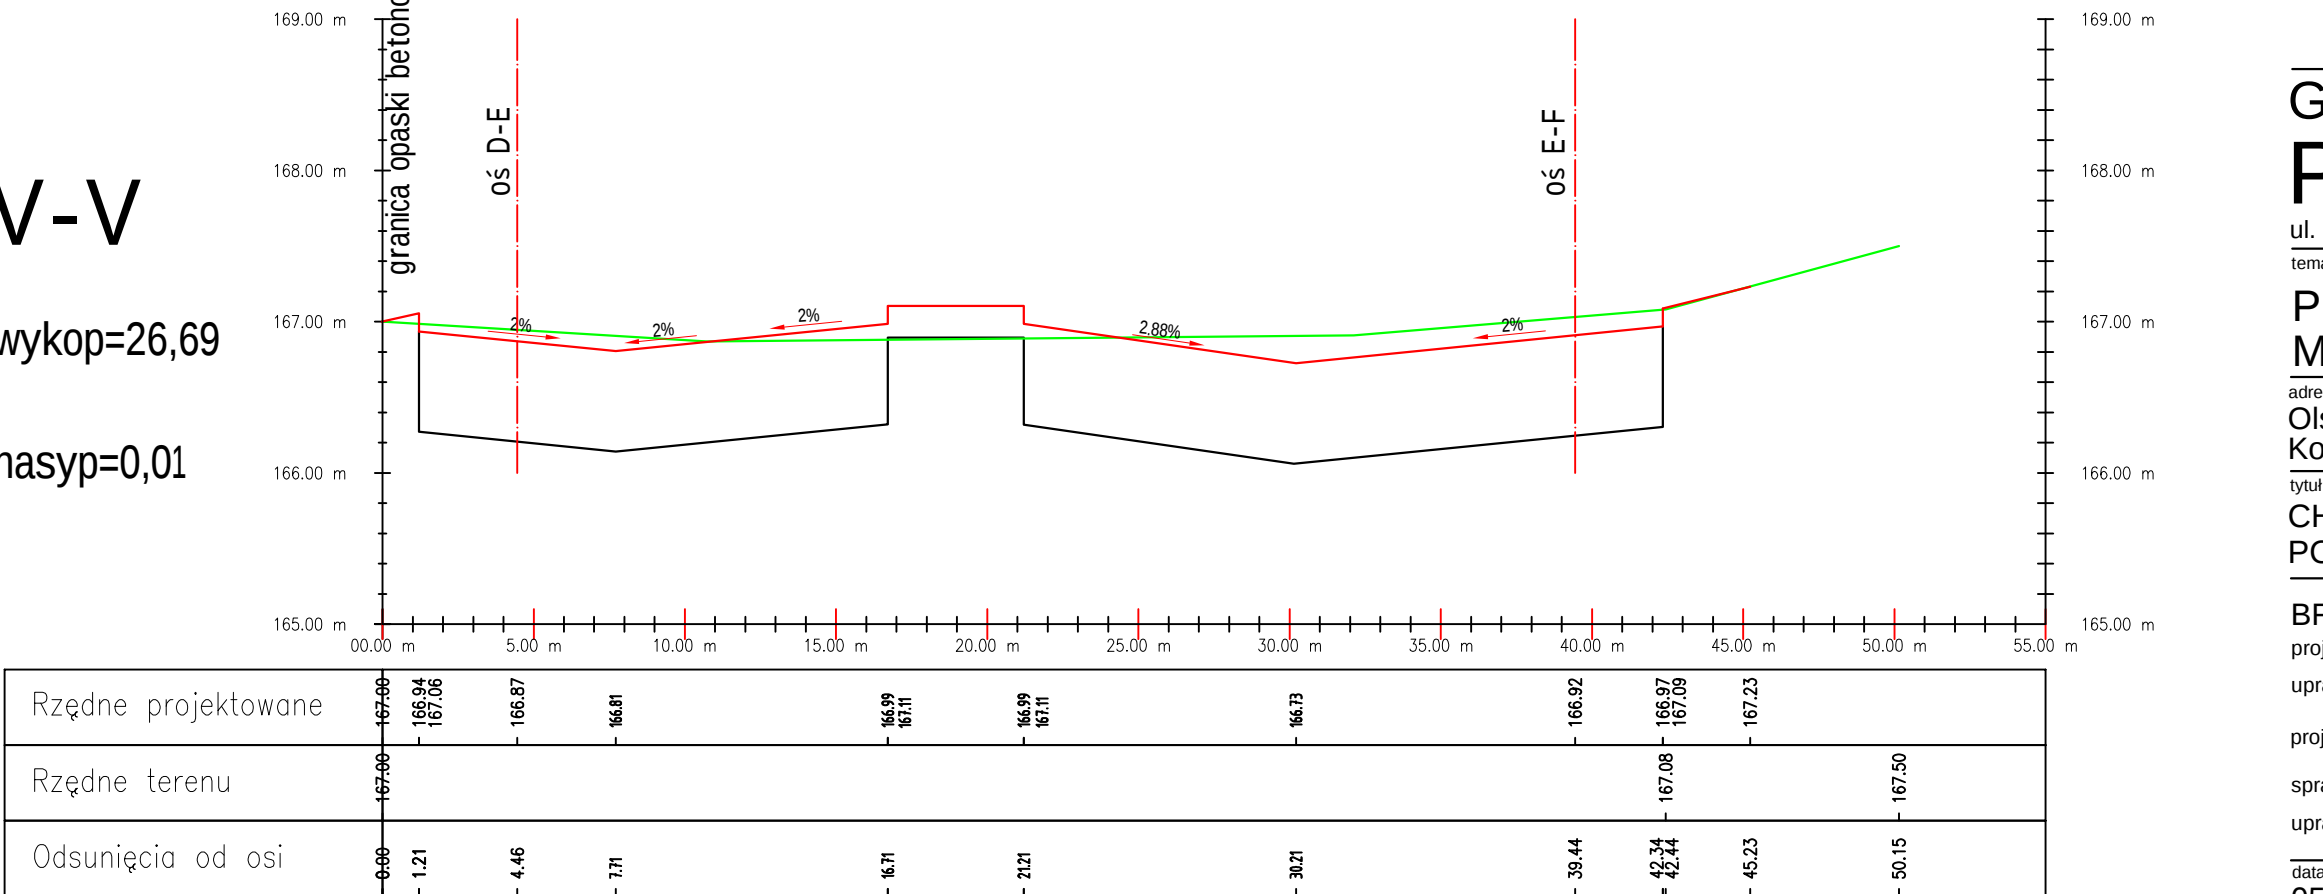

GRUPA INWESTYCYJNA
PROJEKTSp. z o.o.
ul. Kopernika 36/2, 10-513 Olsztyn, tel. (89) 533 88 36
temat:

**PRZEBUDOWA TARGOWISKA
MIEJSKIEGO**

adres:
Olsztyn, skrzyżowanie ulic
Kościuszki i Słonecznej







tytuł rysunku:
**CHARAKTERYSTYCZNE PRZEKROJE
POPRZECZNE**

BRANŻA: DROGOWA
projektował: mgr inż. Janusz Jędrasik

uprawnienia: 49/90/OL
projektował: mgr Piotr Jędrasik

sprawił: inż. Hanna Jędrasik
uprawnienia: 100/87/OL

data: 05. 2012
skala: 1:50/250
nr rys: 4a

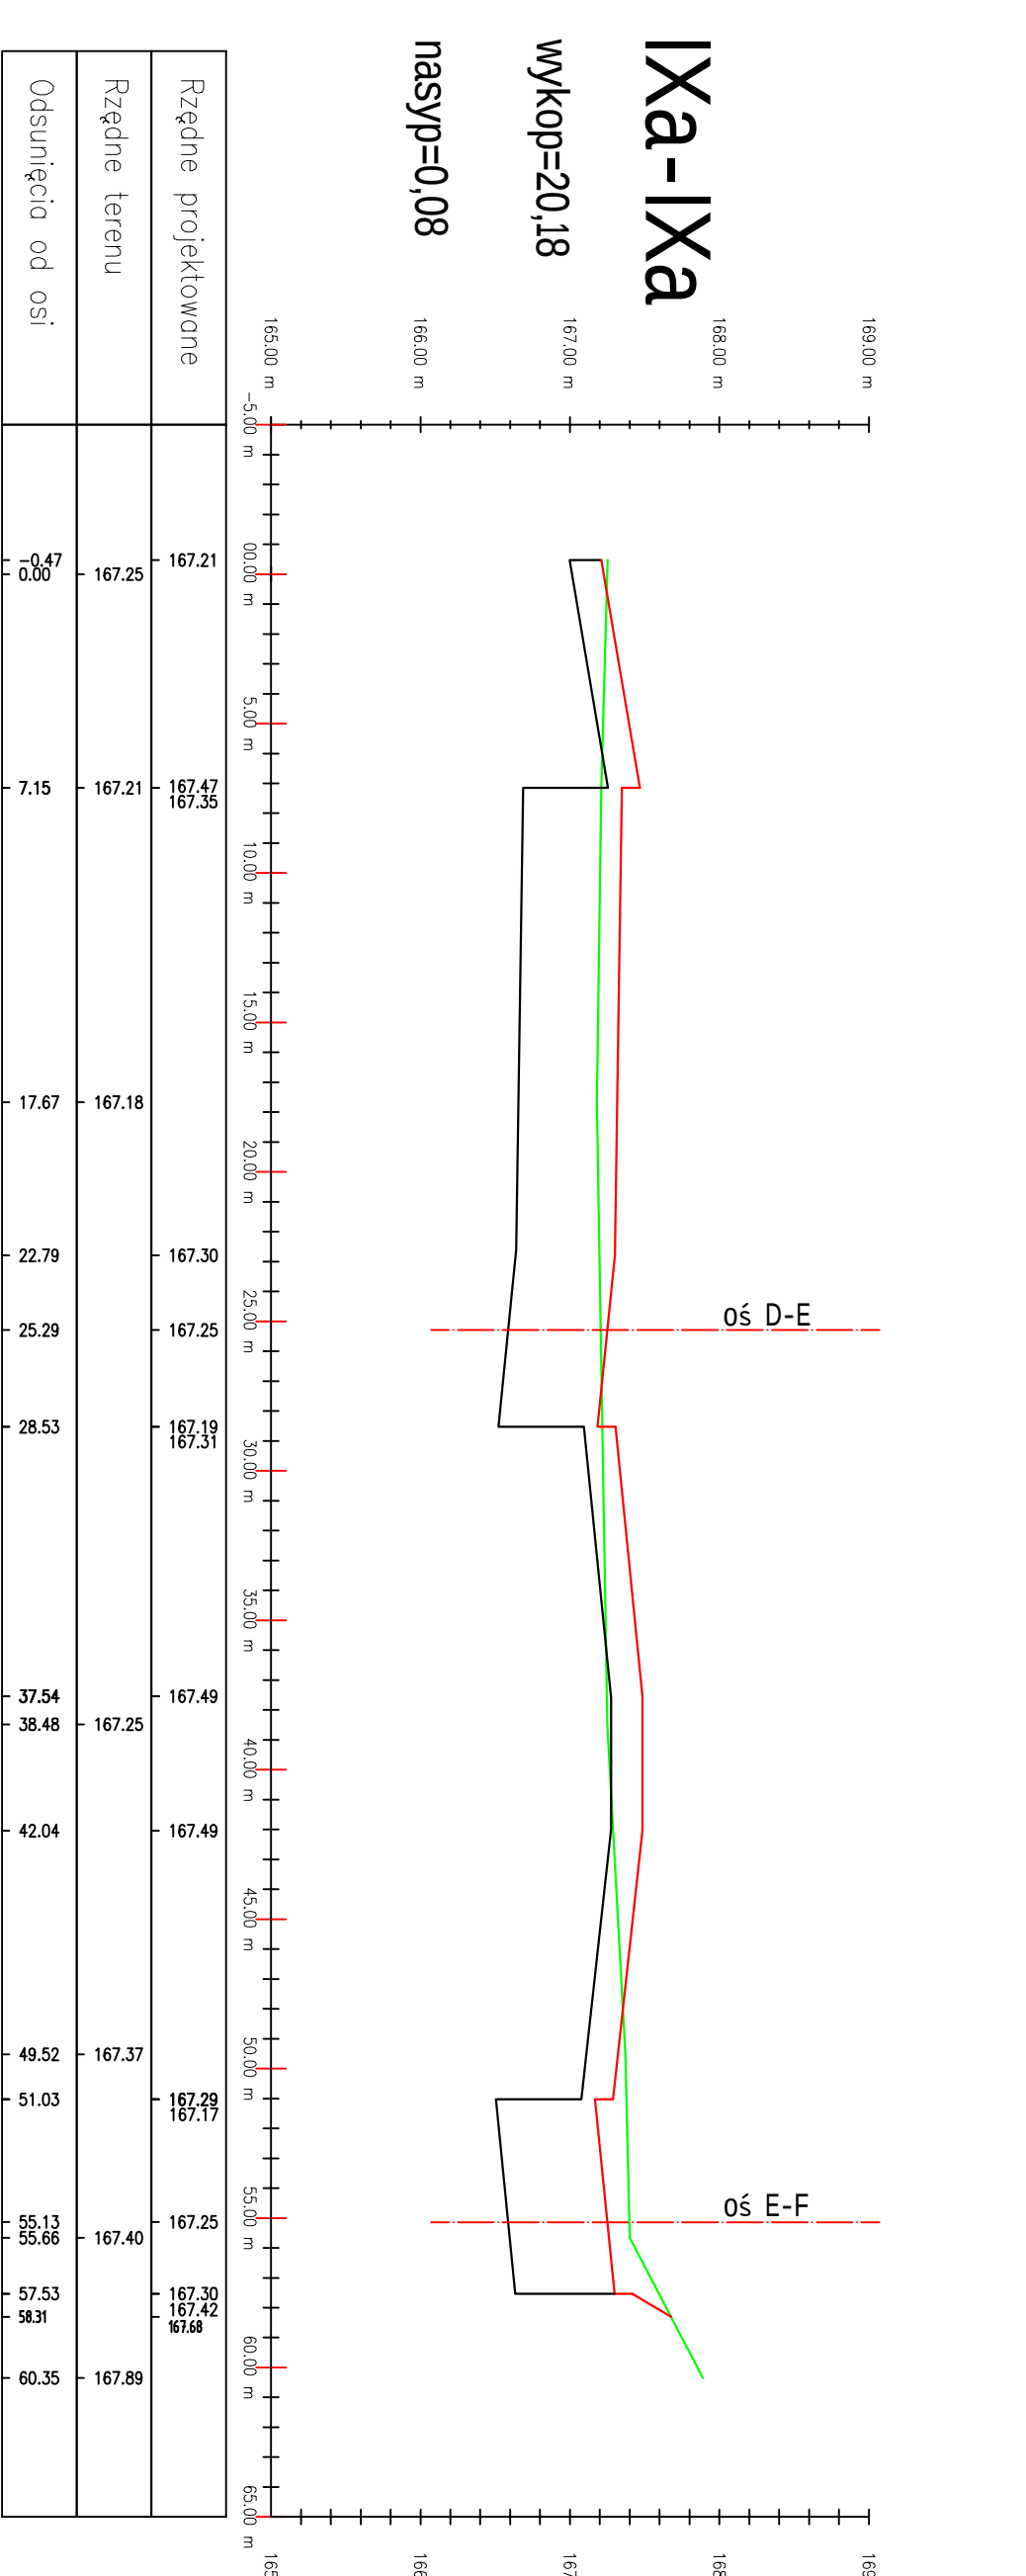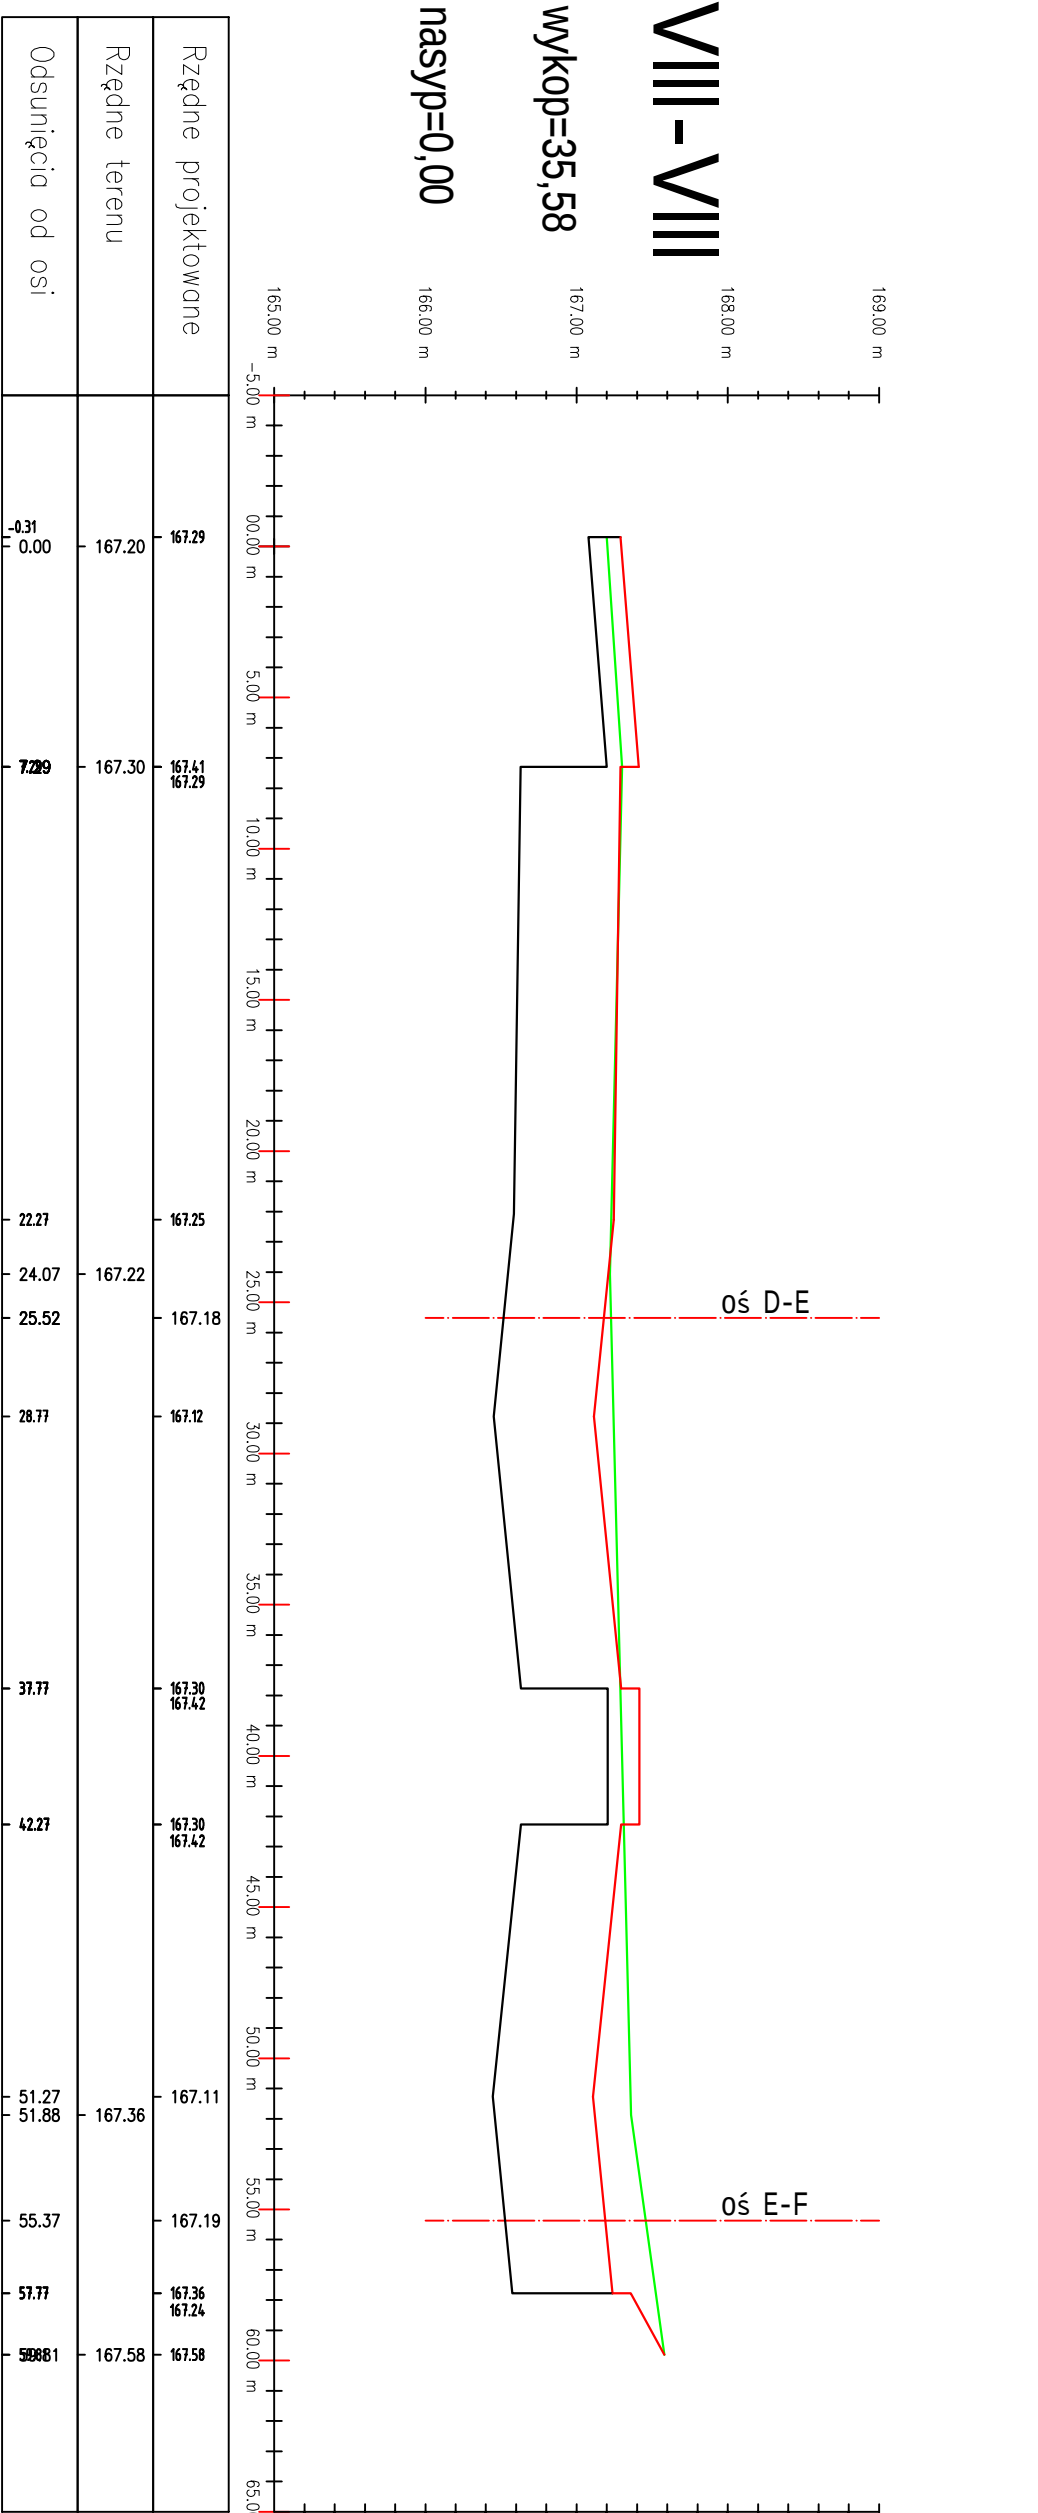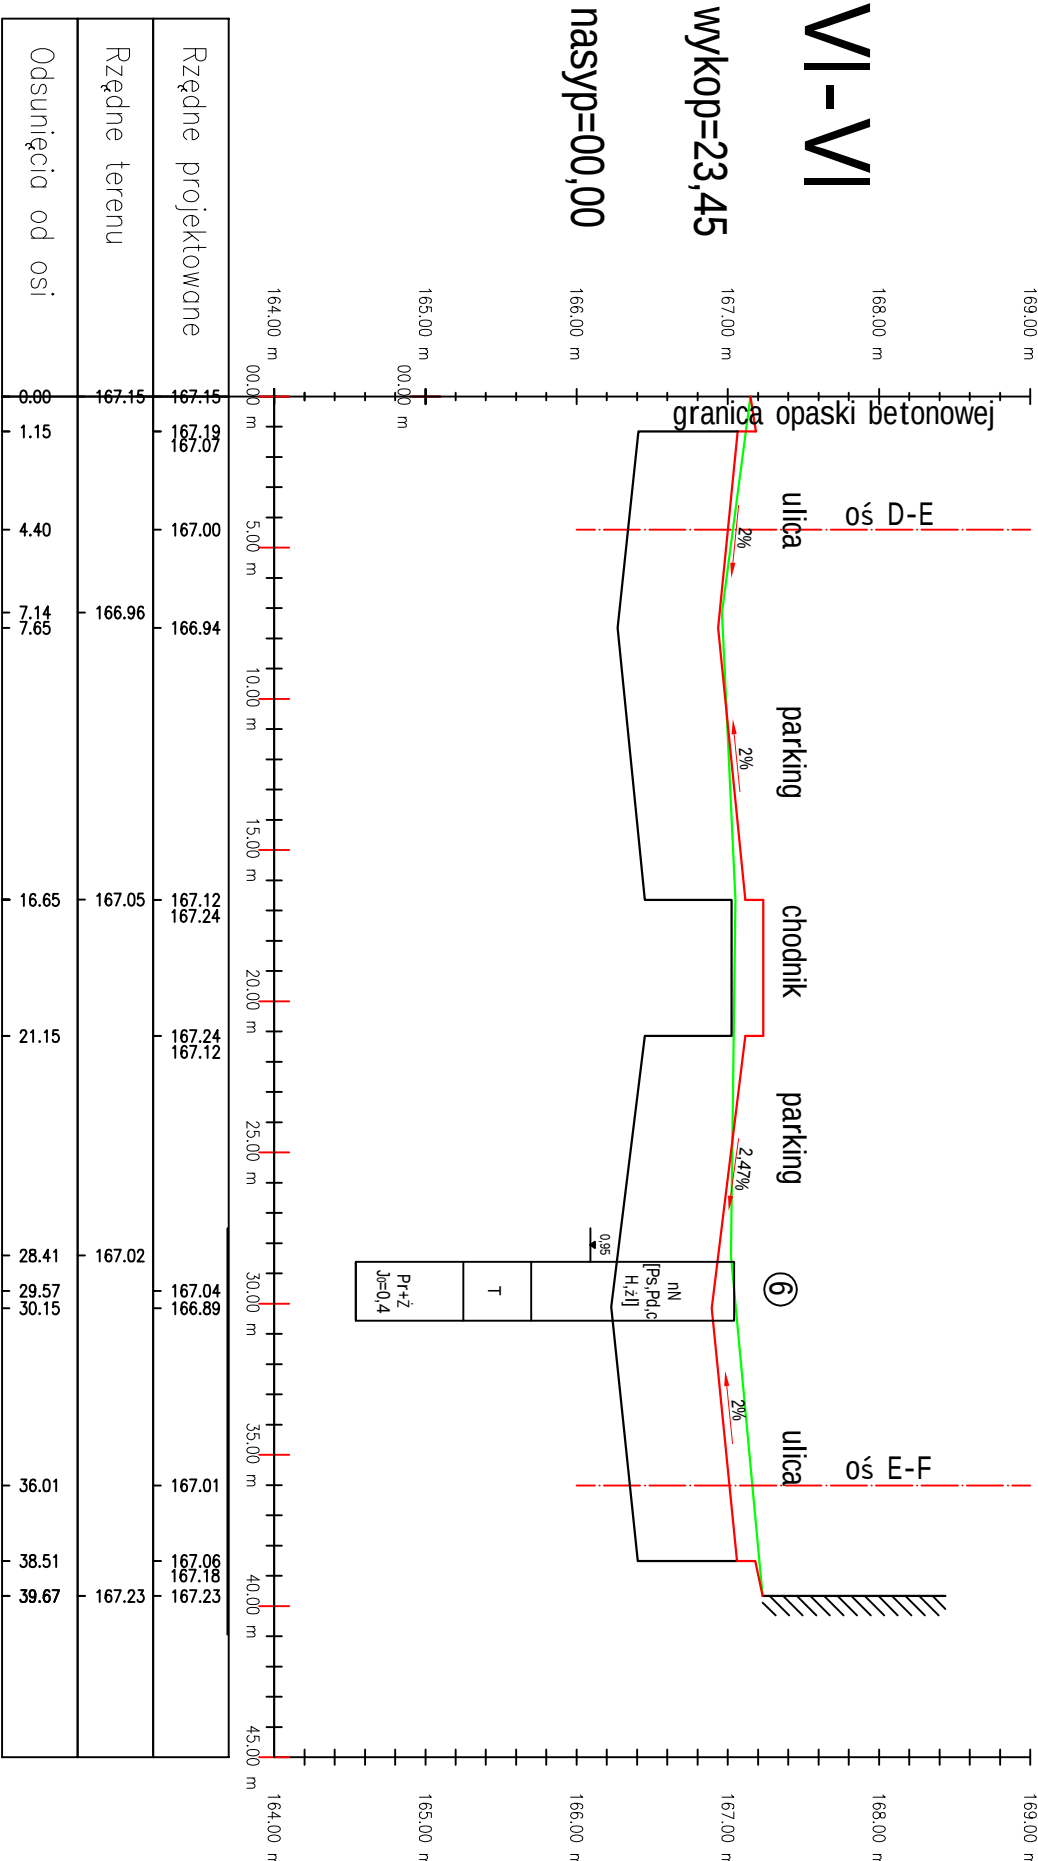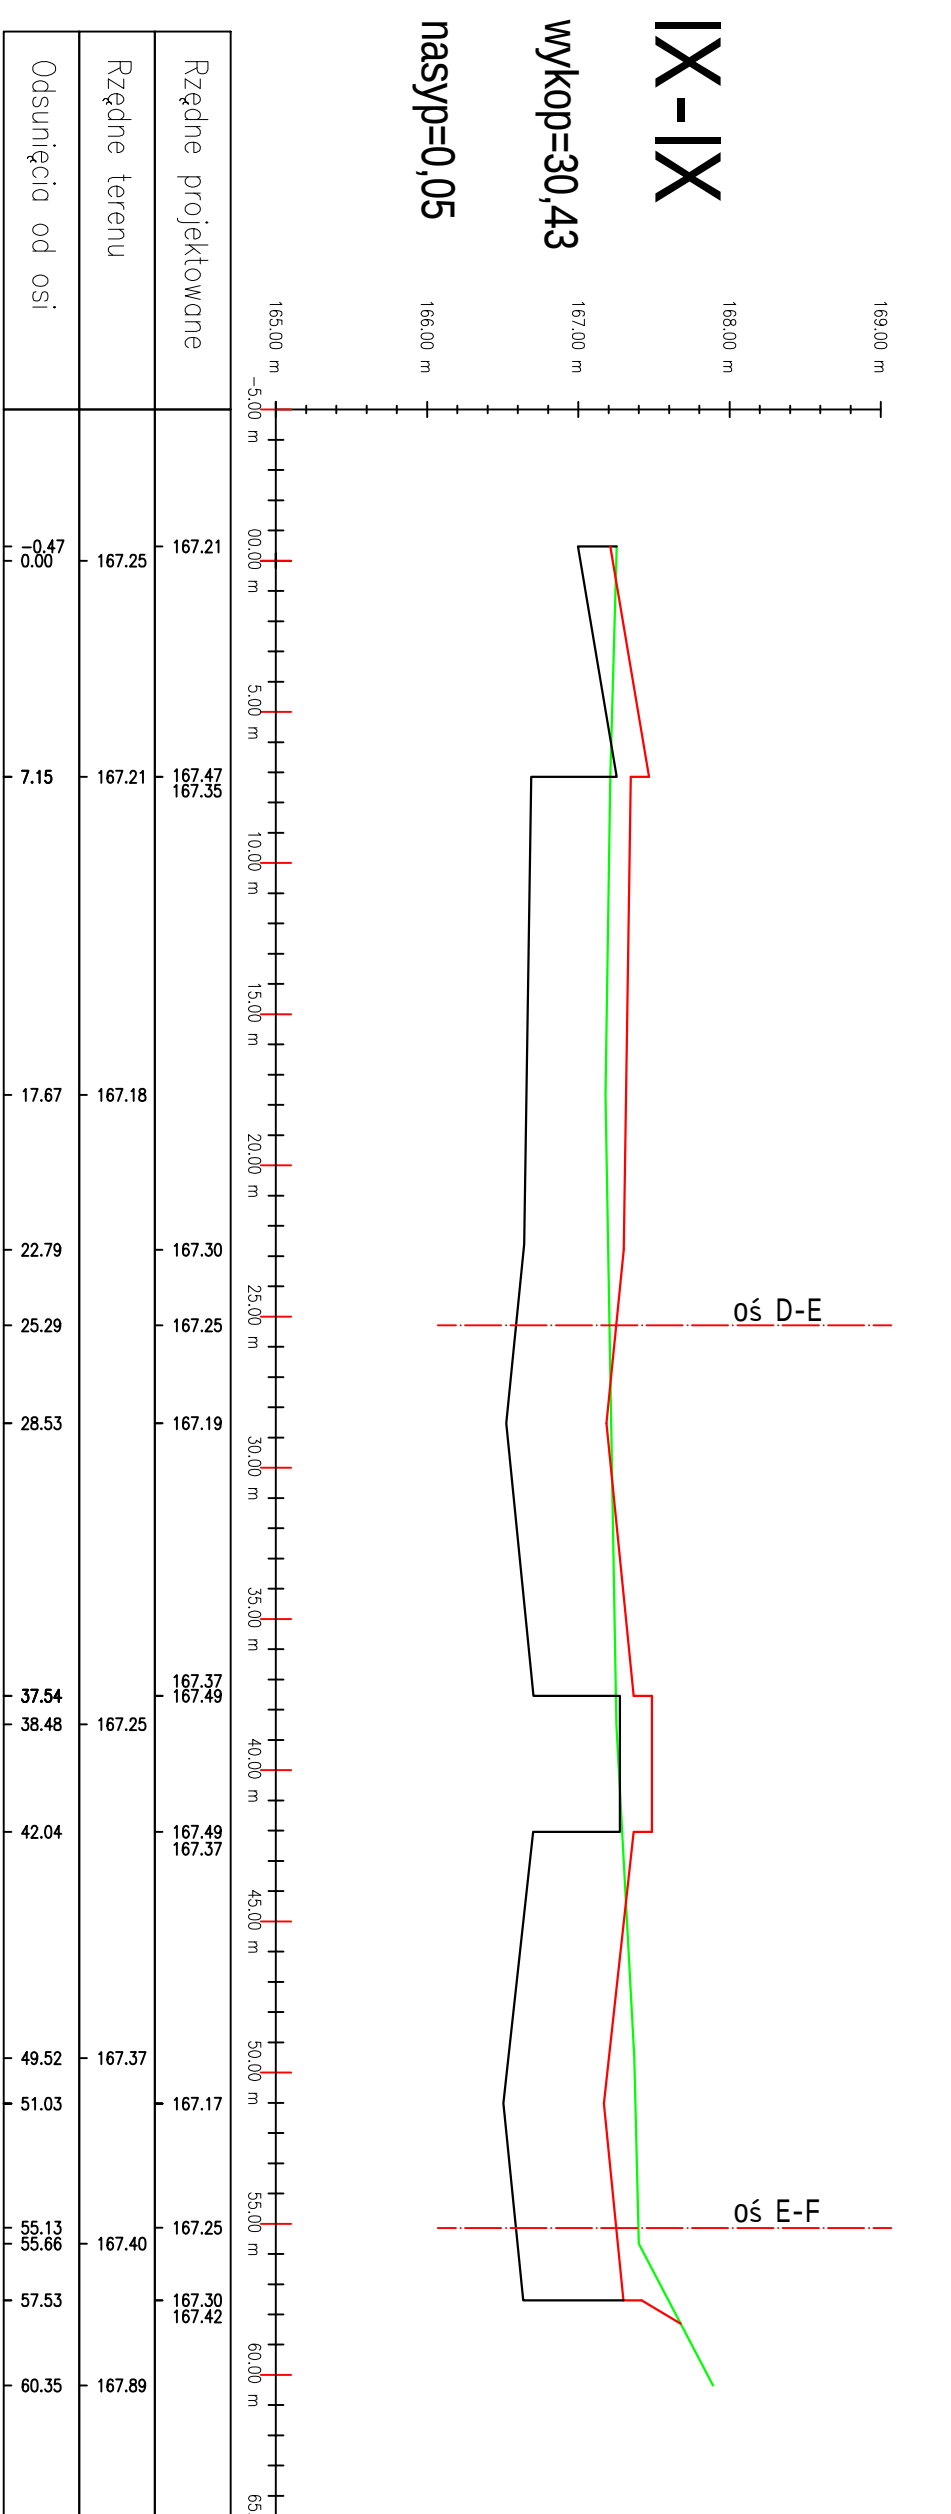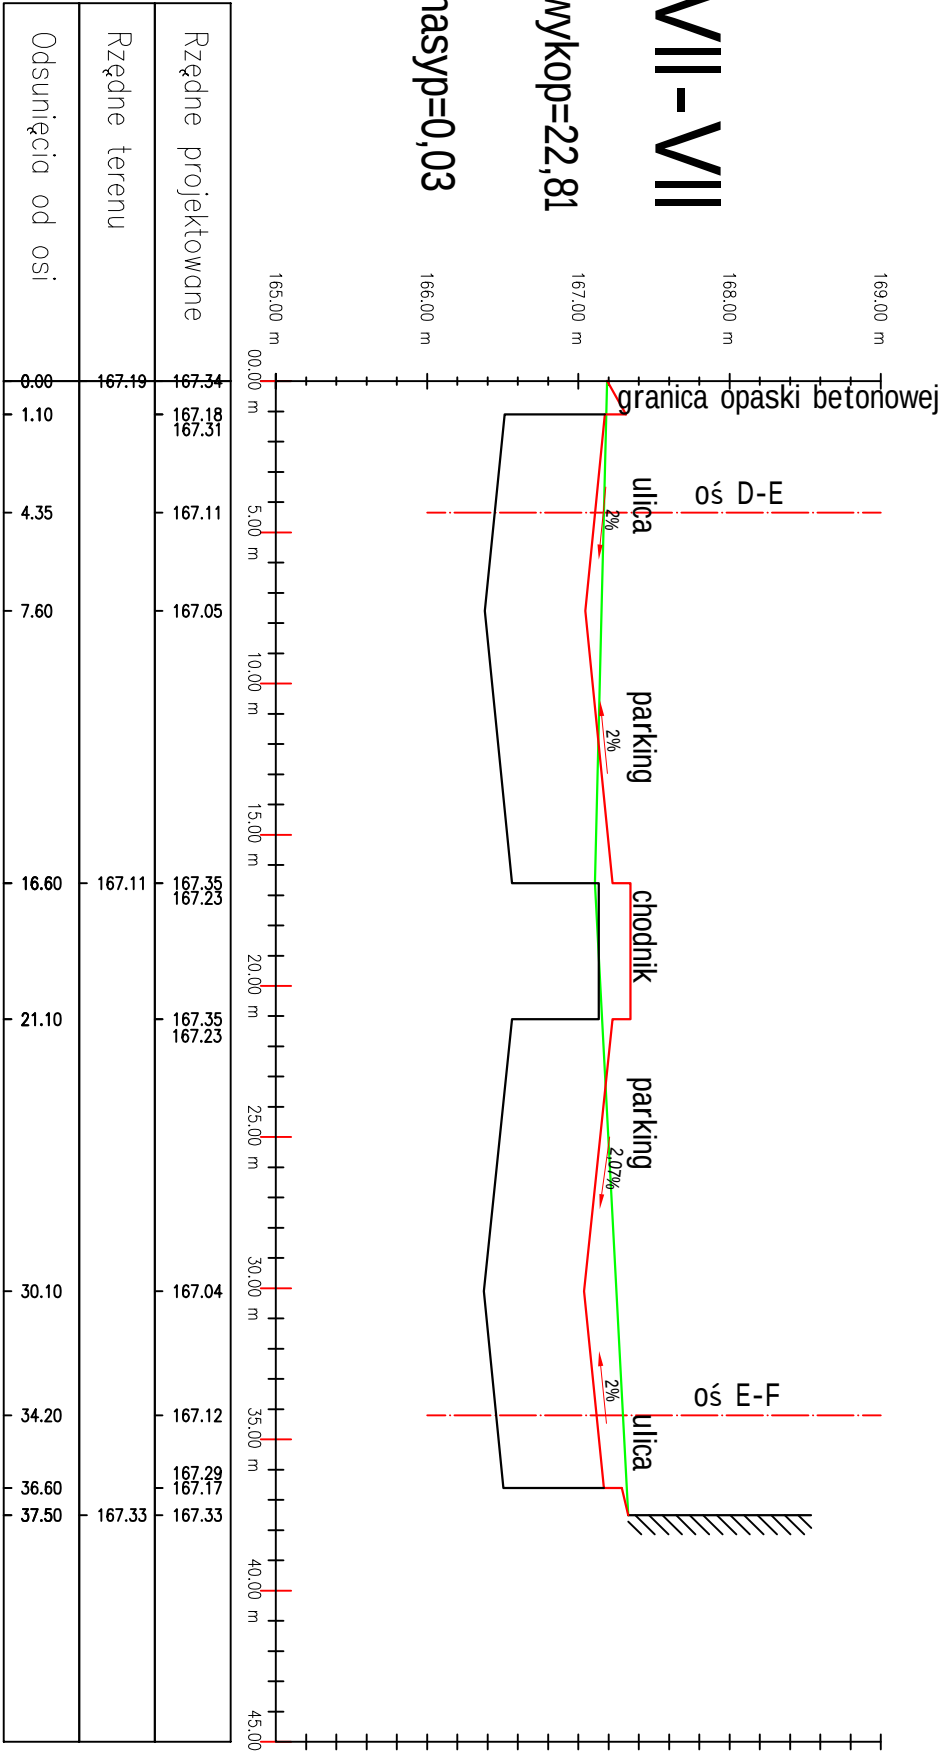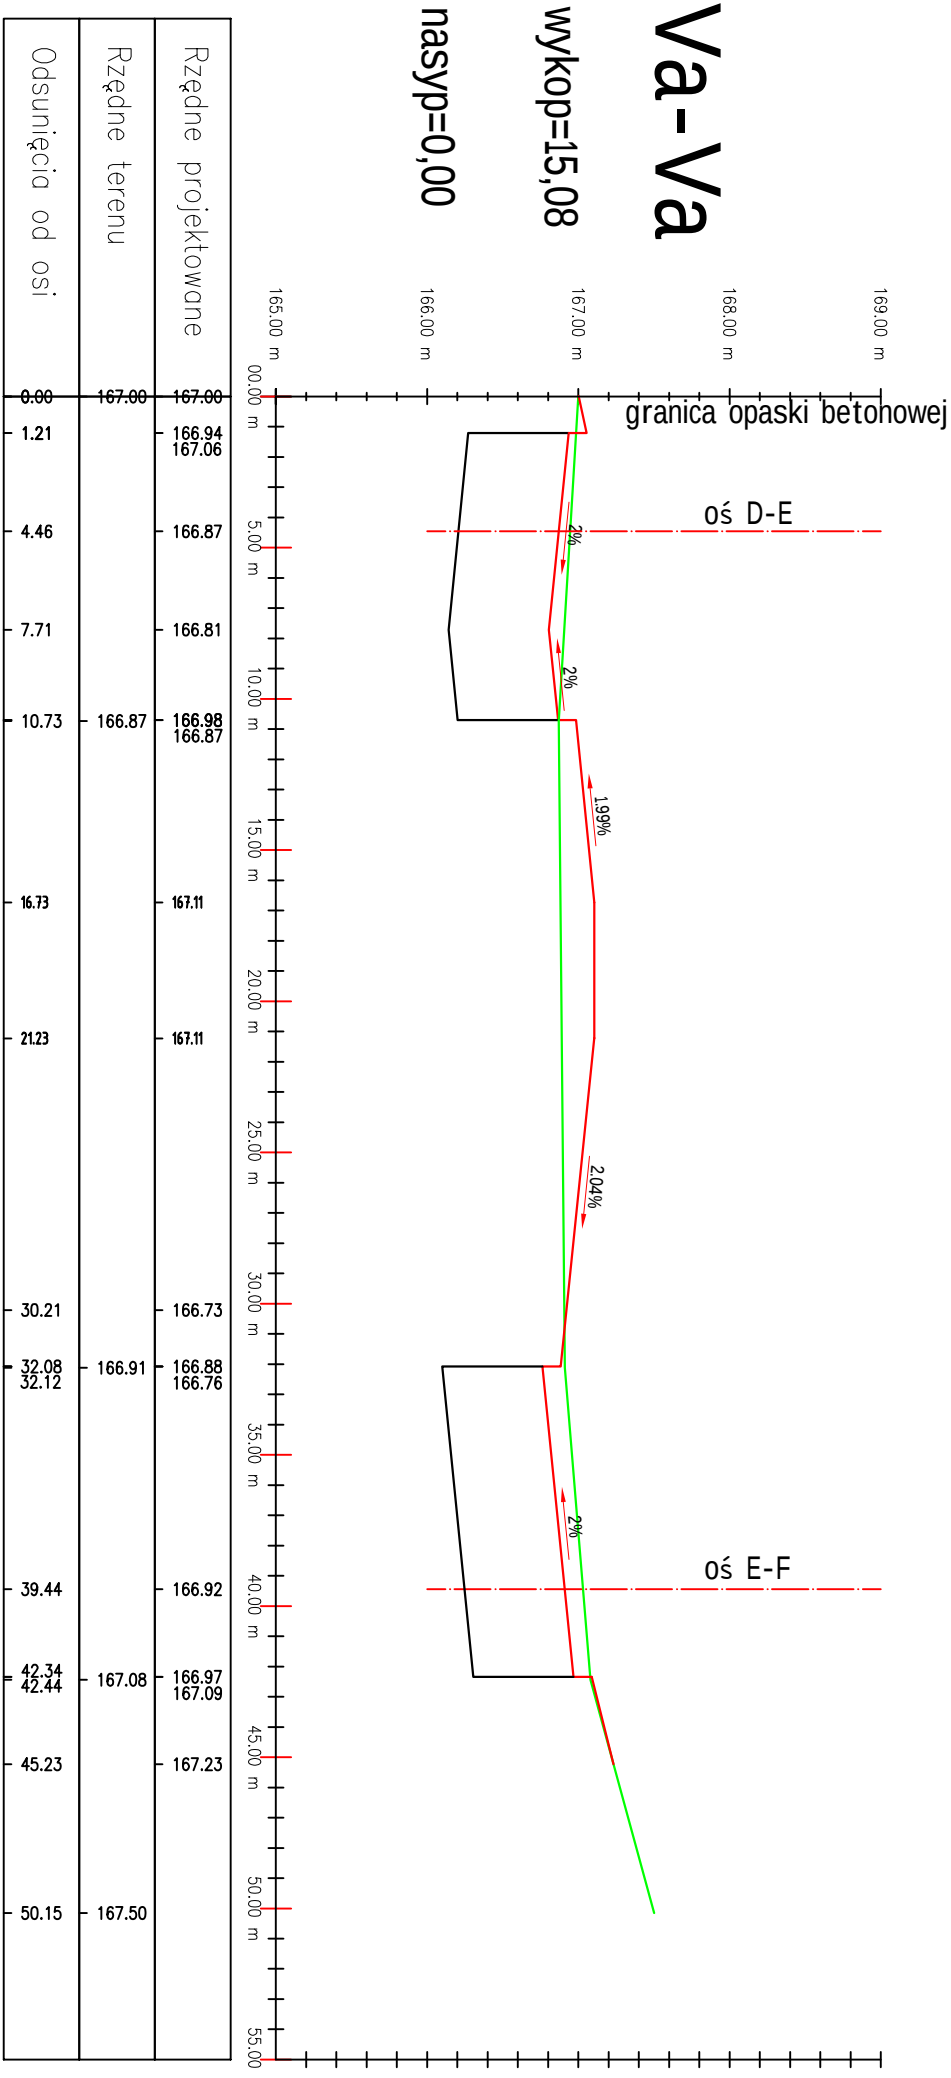

GRUPA INWESTYCYJNA
PROJEKT Sp. z o.o.
ul. Kopernika 36/2, 10-513 Olsztyn, tel. (89) 533 88 36

PRZEBUDOWA TARGOWSKA
MIEJSKIEGO

adres: Olsztyn, skrzyżowanie ulic
Kościszki i Słonecznej


BRANŻA: DROGOWA

projektował mgr inż. Janusz Jędraszk

uprawnienia: 499010-L

projektował mgr Piotr Jędraszk


sprawił: inż. Hanna Jędraszk

uprawnienia: 100870-L


inżynier: 05.2012

skala: 1:50/250


ulica A-B do km 0+081,91

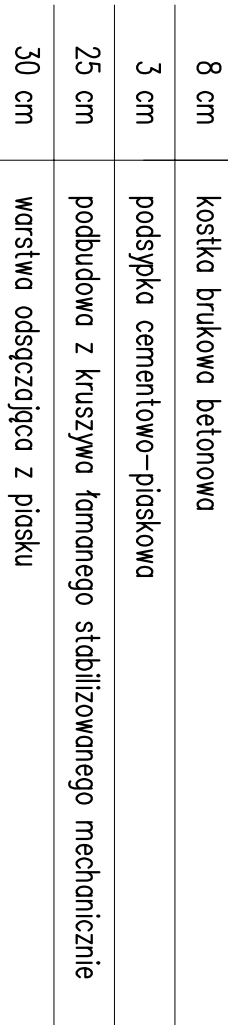


ulica A-B od km 0+081,91 do km 0+130,05

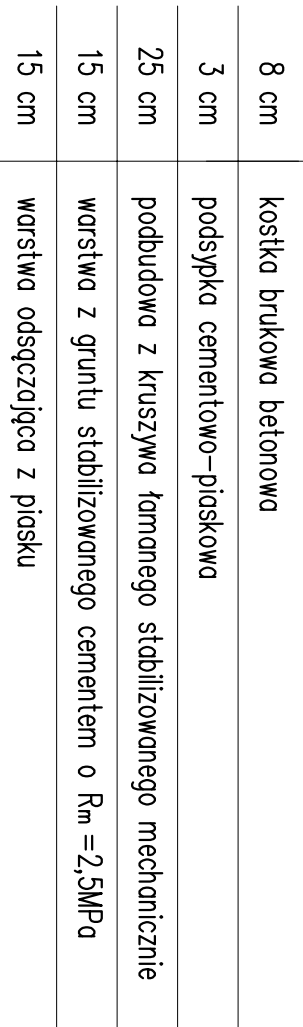


droga C-D-E-F oraz miejsca postojowe dla

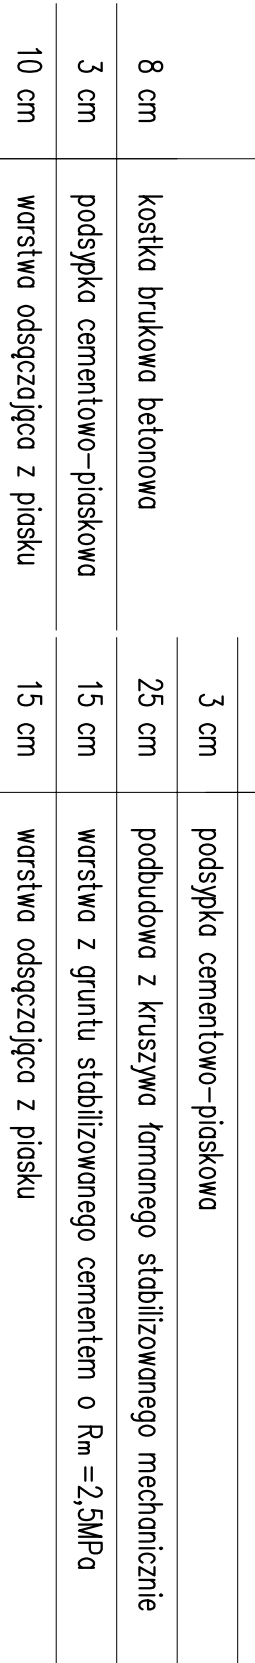

parkingi dla sam. osobowych

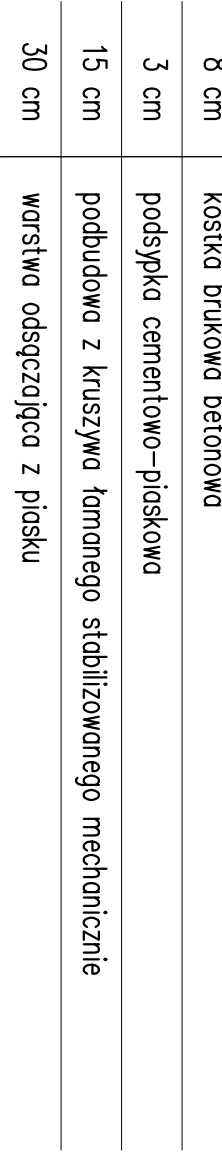

chodniki

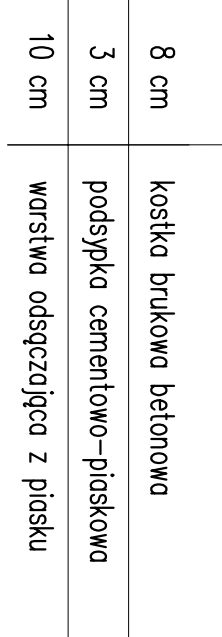

U. Kopernika 36/2, 10-513 Olsztyn, tel. (89) 533 88 30


Koscius


PROJEKTOWE: mgr inż. Janusz Jedrasik



05. 2012