


Mapa poglądowa

Skala 1 : 2000

(przebieg projektowanej sieci wodociągowej PE dn 110 mm)
naniesiono kolorem zielonym

Lat. Nr 1

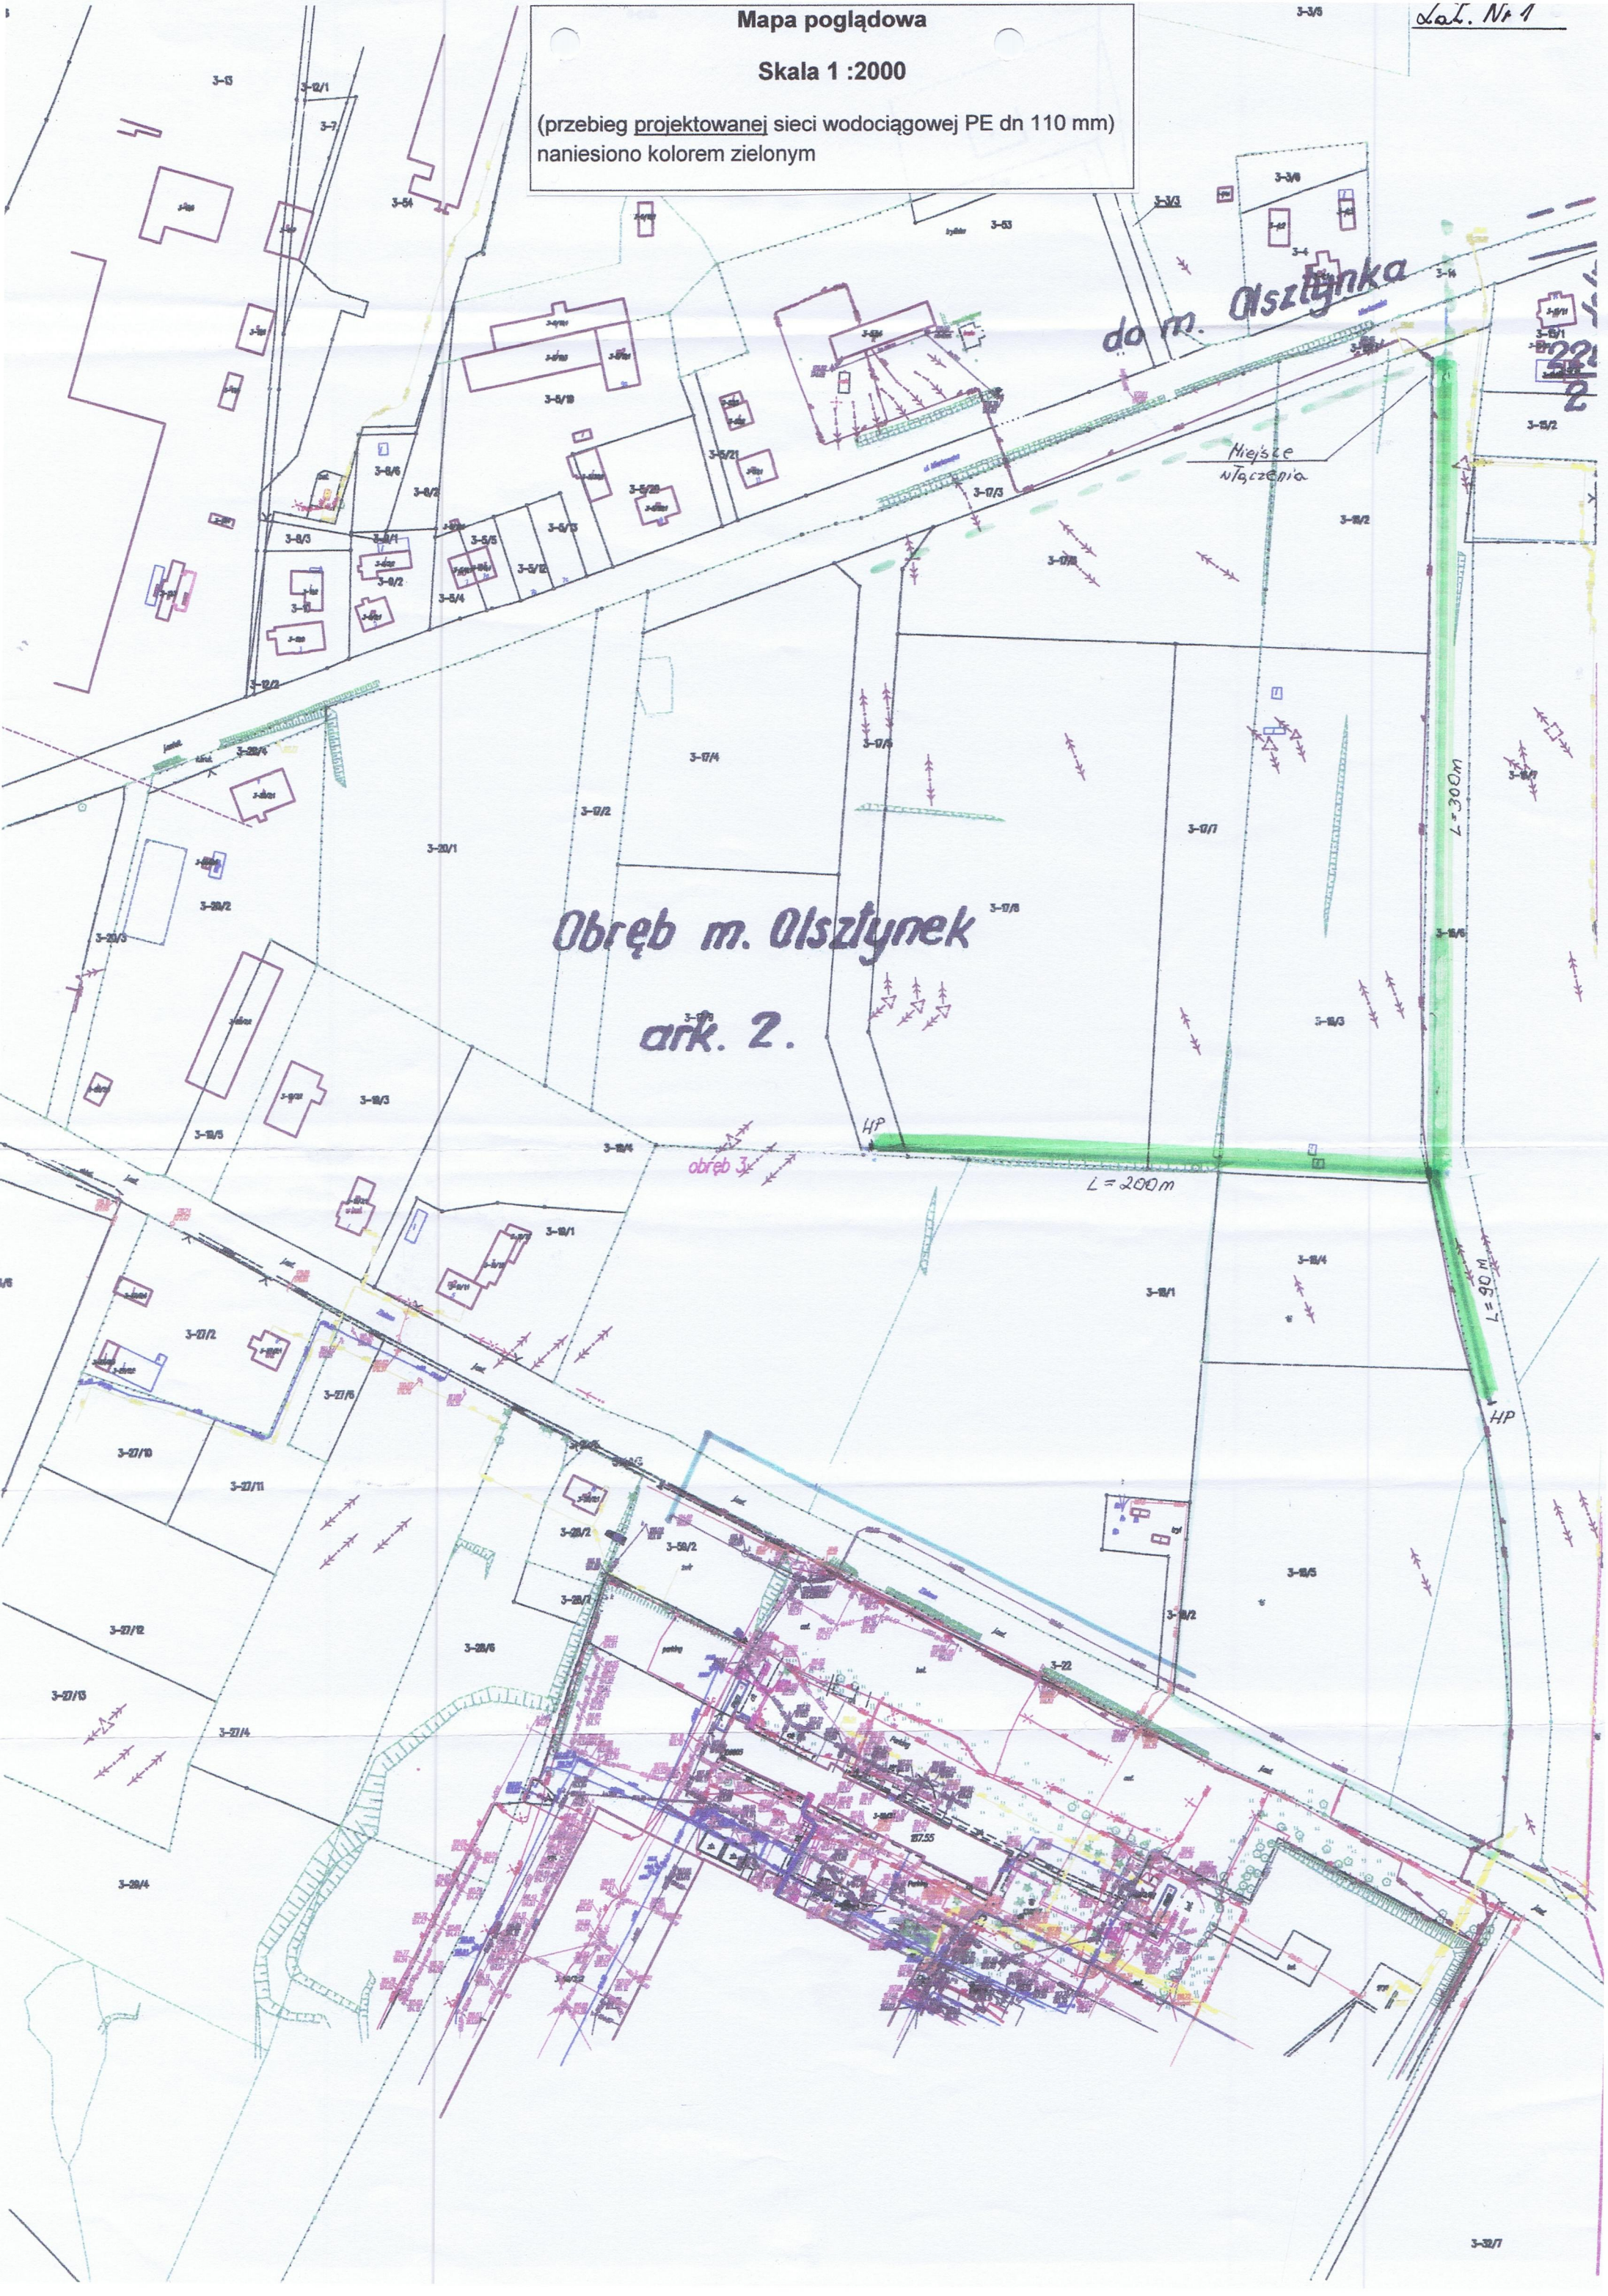

Obwód m. Olsztynek
ark. 2.

dom m. Olsztynka

Miejsce Nłazczenia

obwód 3

L = 200m

L = 300m

L = 90m