


PROJEKT BUDOWY PLACU ZABAW
 LOKALIZACJA: Platyny gm. Olsztyniek
 Działka nr 20/7
 INWESTOR: Gmina Olsztyniek
 Ul. Ratusz 1
 11-015 OLSZTYNIEK

- OZNACZENIA (OBIEKTY ISTNIEJĄCE)**
- GRANICA DZIAŁKI NR 20/7
 - ISTN. BUDYNIE
- OZNACZENIA (OBIEKTY PROJEKTOWANE)**
- PROJ. HUŚTAWKA WAHAŁOWA
 - PROJ. HUŚTAWKA RÓWNOWAŻNA
 - PROJ. POMOST RUCHOMY Z TRAPEM
 - PROJ. ZESTAW ZABAW
 - PROJ. TABLICA DO RYSOWANIA
 - PROJ. PIASKOWNICA
 - PROJ. ŁAWKO-STÓŁ
 - PROJ. STOJAK ROWEROWY
 - WYDZIELONY TEREN POD PLAC ZABAW
 - PROJ. KOSZ

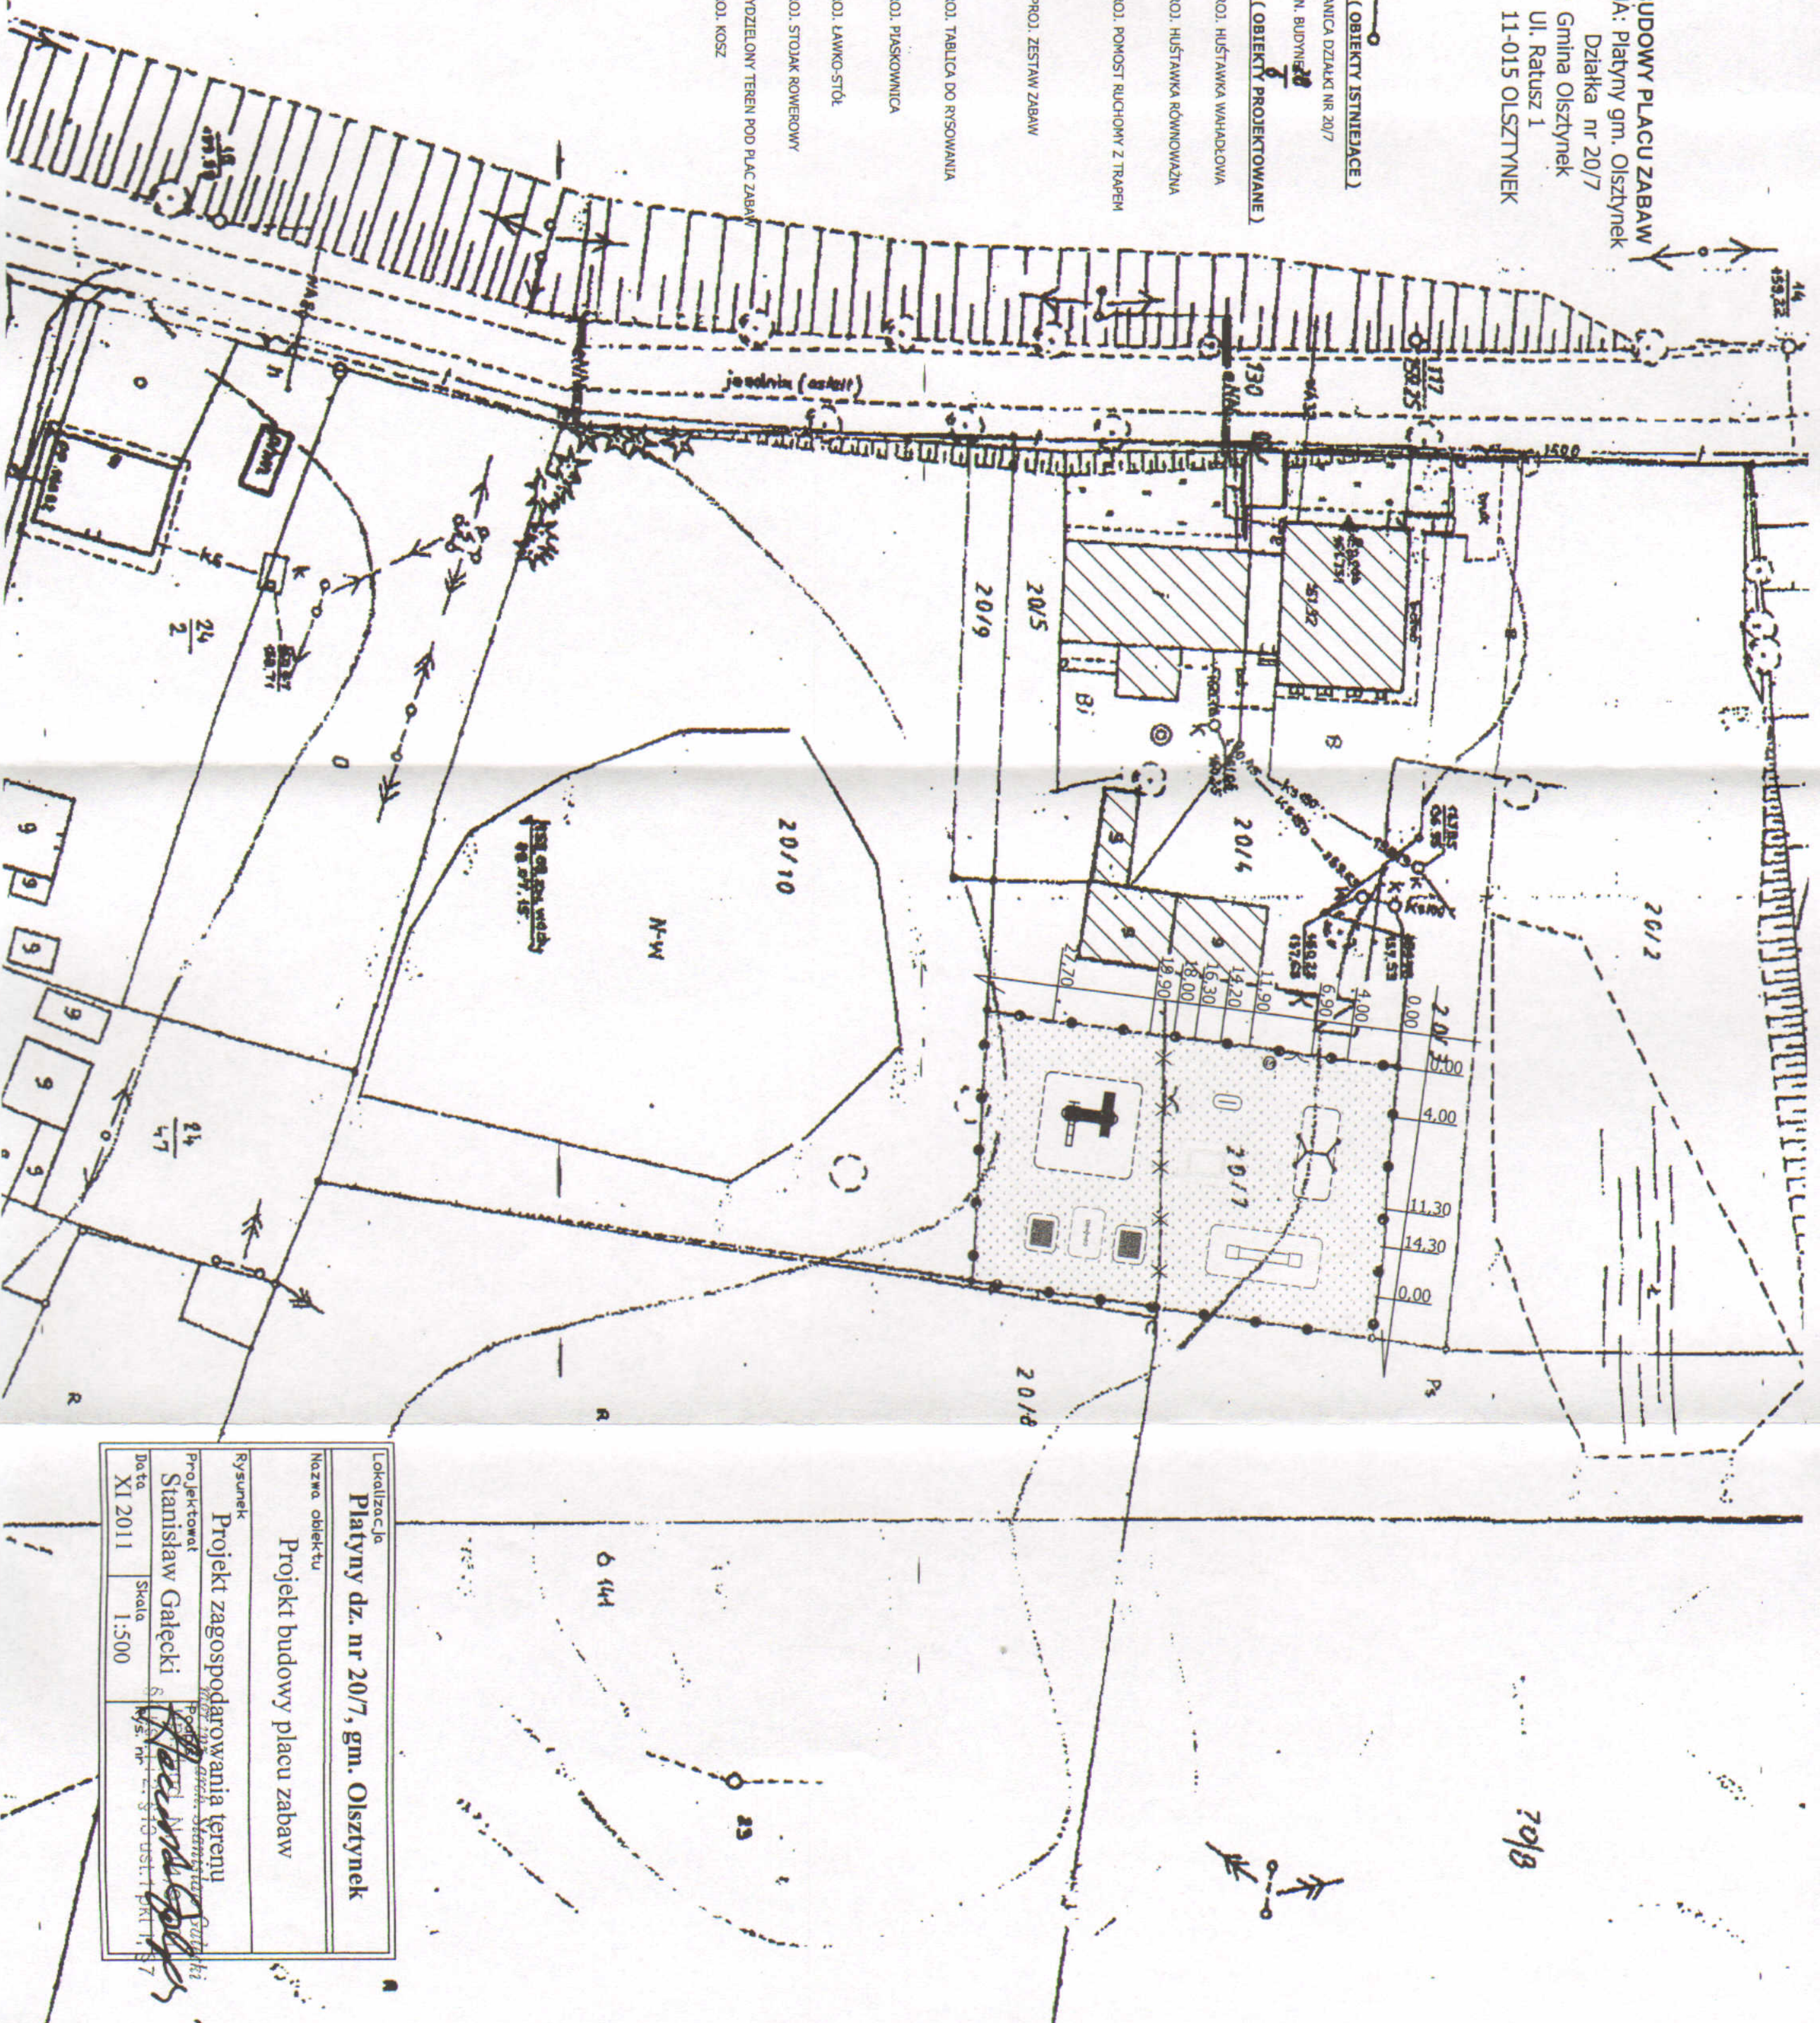

Lokalizacja	
Platyny dz. nr 20/7, gm. Olsztyniek	
Nazwa obiektu	
Projekt budowy placu zabaw	
Rysunek	
Projekt zagospodarowania terenu	
Projektował	
Stanisław Gałęcki	
Data	
XI 2011	
Skala	
1:500	