


Tablica bezpiecznikowa w budynku mieszkalnym

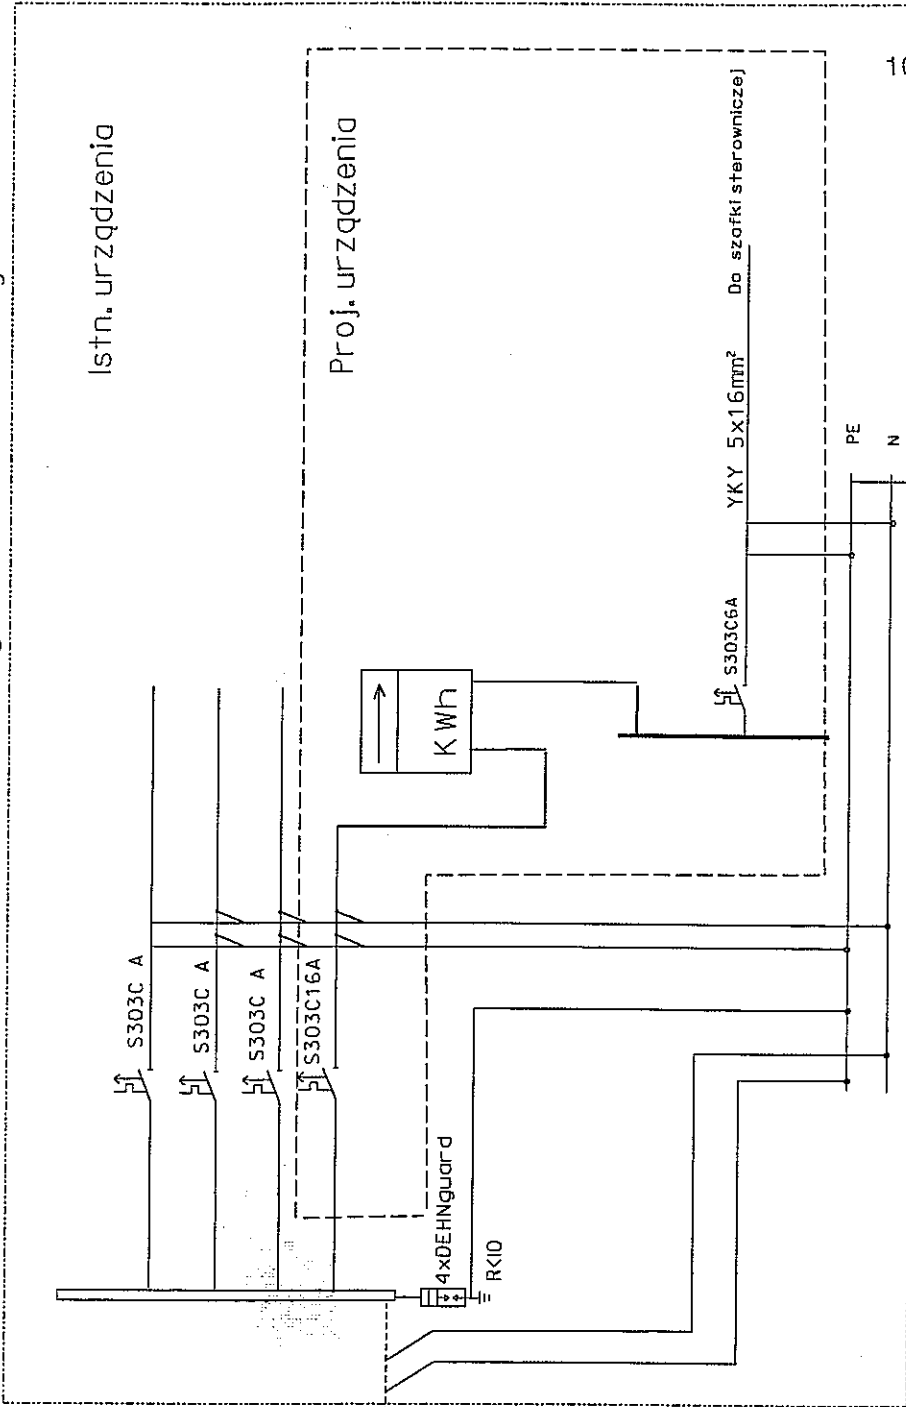

Starostwo Powiatowe  
w Olsztynie  
Plac Bema 5  
10-516 OLSZTYN  
-35-

Projektował:	M. Grendziński	135/92/OI	Dotyczy: 135/92/OI
