


RYS. 16

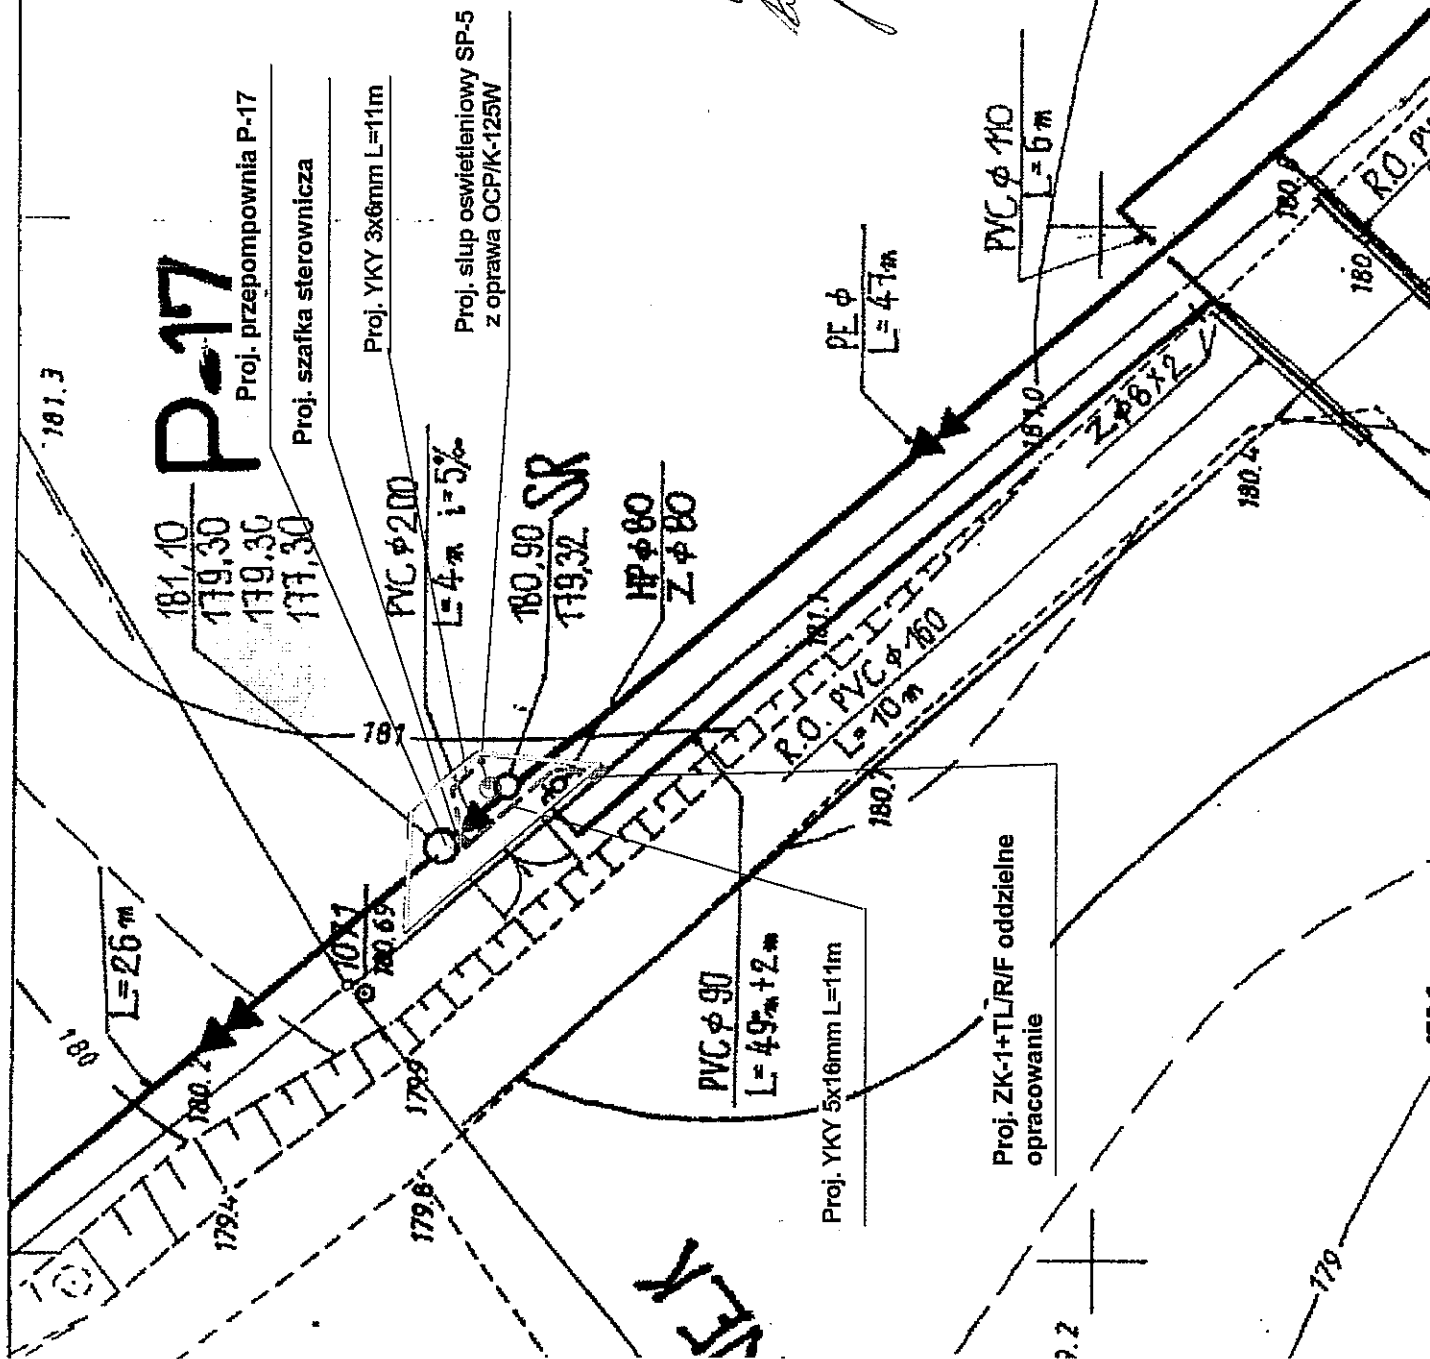

**UWAGA:** 0- punki prawnie chroniony na art. 15 ust. 3 ustawy z dnia 17 m. - Prawo geodezyjne i kartogr.



Koncern Energetyczny ENERGA S.A.  
Oddział w Olsztynie  
Rejon Ostróda

ul. Przemysłowa 12, 14-100 Ostróda

Starostwo Powiatowe  
w Olsztynie  
Plac Bema 5  
10-516 OLSZTYN

*Uwaga: 0- punki prawnie chroniony na art. 15 ust. 3 ustawy z dnia 17 m. - Prawo geodezyjne i kartogr.*

KIEBOWNIK  
ODDZIAŁU PRZEMYSŁOWEGO  
ZAKŁADU W OLSZTYNIE  
mgr inż. Bogusław Poluszko

*Prz. 13926 z dn. 20.03.2007*

inż. Paweł Gałązka

Temat	Projekt elektryczny zasilania zlicznikowy przepompowni ścieków P-17 na terenie dz. nr 2 w Nowa Wiesz Ostródzka gm. Olsztyn		
Inwestor	Urząd Miejski w Olsztynie ul. Ratuszowa 1, 10-015 Olsztyn		
Opracował:	Podpis	Wykonawca	Rysunek
