


Tablica bezpiecznikowa w budynku mieszkalnym

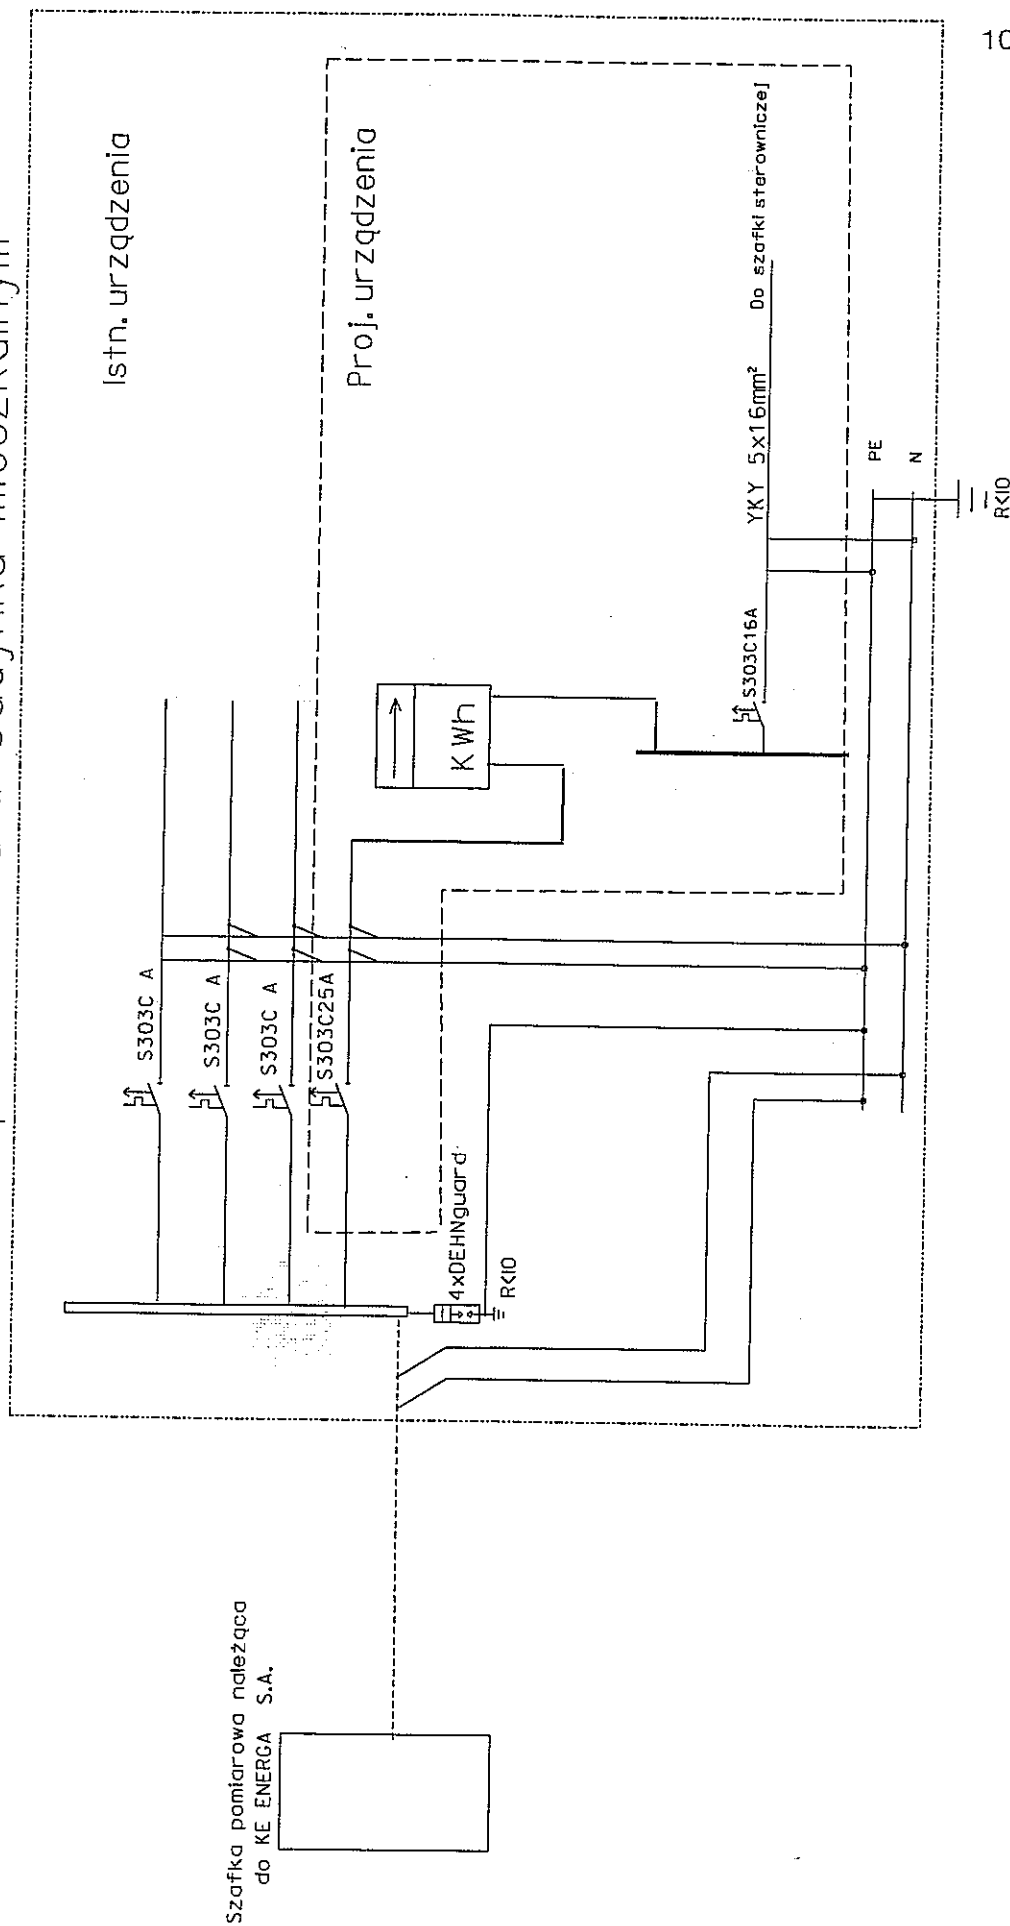

Szafka pomiarowa należąca
do KE ENERGIA S.A.

Starostwo Powiatowe
w Olsztynie
Plac Bema 5
10-516 OLSZTYN
-35-

