


PROFIL PODŁUŻNY
PROJEKTOWANEJ KANALIZACJI DESZCZOWEJ
SKALA 1:100/1:500

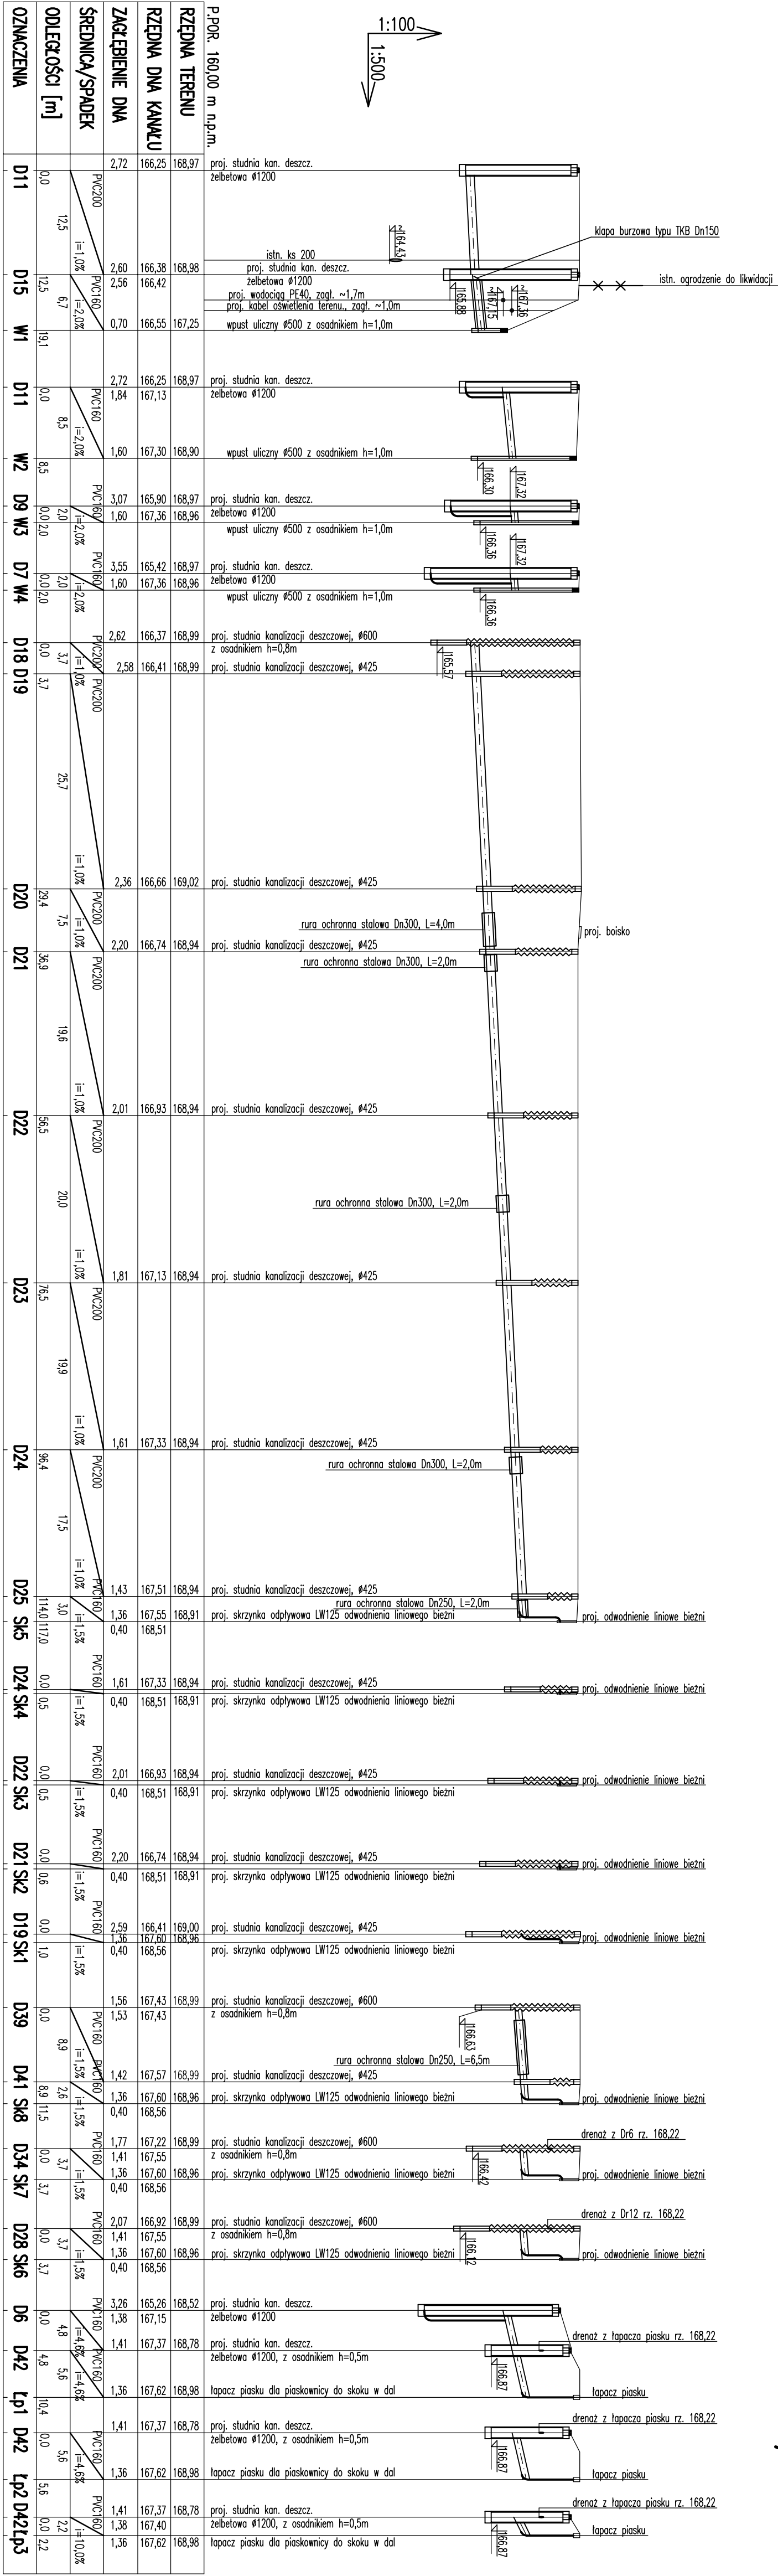

Uwaga: Wierzchy Wzrostów proj. studni i wpustów drogowych wykonać z rzędnymi projektowanymi terenu

Przedmiot opracowania :			
ZAGOSPODAROWANIE TERENU PRZYŁĄCZĄ NA PARK SPORTU KULTURY I ROZRYWKI W OLSZTYNKU ORAZ			
"MOJE BOJSKO" - ODLIK 2012" W OLSZTYNKU, Obrop. 4 m. Odczynnik, nr działek : 176/5, 178/21, 176/2, 176/6 (ponad)			
Projekt budowlany		URZĄD MIEJSKI W OLSZTYNKU	
PROJEKT ZAGOSPOD		11-015 Olsztynek, ul. Ratusz 1	
TERENU		Główny projektant koordynator :	
Branża :		mgr inż. arch. Krystyna Wierchowaska	
SANITARNA		mgr inż. Barbara Otulak	
Temat rysunku :		WAM/0126/PO05/06	
PROFIL PODŁ. KAN. DESZCZ.		Sprawdził: mgr inż. Andrzej Kurowski	
		448/94/OL	
		Nr rysunku	
		S-7	

Przedmiot opracowania :		URZĄD MIEJSKI W OLSZTYNKU	
ZAGOSPODAROWANIE TERENU PRZYŁĄCZĄ NA PARK SPORTU KULTURY I ROZRYWKI W OLSZTYNKU ORAZ		11-015 Olsztynek, ul. Ratusz 1	
"MOJE BOJSKO" - ODLIK 2012" W OLSZTYNKU, Obrop. 4 m. Odczynnik, nr działek : 176/5, 178/21, 176/2, 176/6 (ponad)		Główny projektant koordynator :	
Projekt budowlany		mgr inż. arch. Krystyna Wierchowaska	
PROJEKT ZAGOSPOD		mgr inż. Barbara Otulak	
TERENU		WAM/0126/PO05/06	
Branża :		Sprawdził: mgr inż. Andrzej Kurowski	
SANITARNA		448/94/OL	
Temat rysunku :		Nr rysunku	
PROFIL PODŁ. KAN. DESZCZ.		S-7	