


skala 1:50

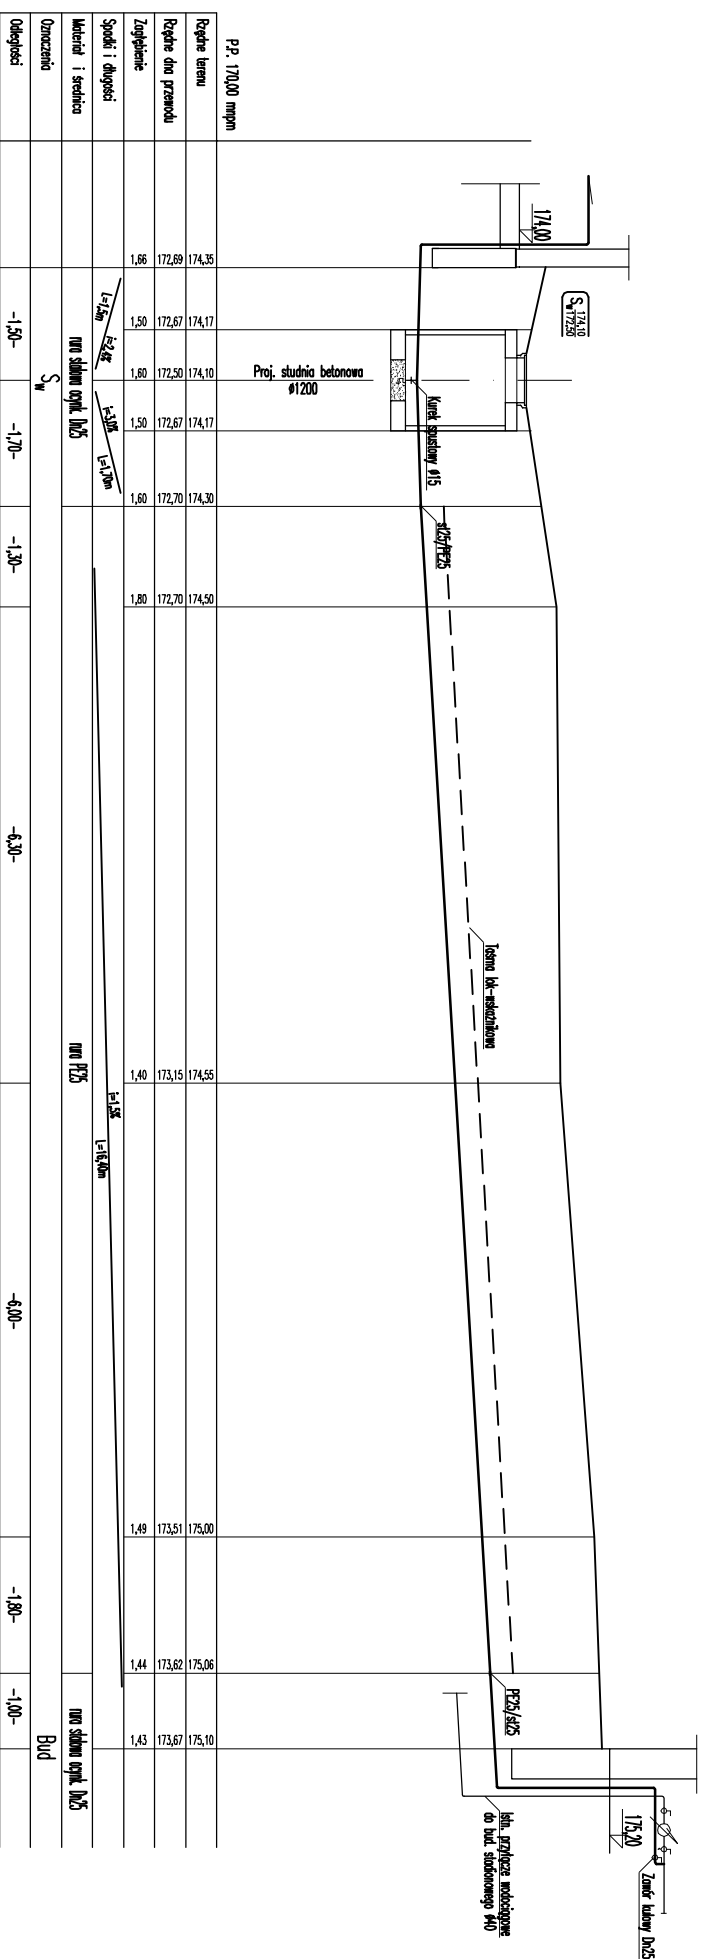

Lokalizacja:		OŚTIMEK UL. 22 LIPCA DZ.M. 6 I 27/5 ORR. 5	
Nazwa obiektu:		Rozbudowa trybun Stadion Miejskiego	
Projektant:		Sporządził: mgr Izabela Wójcik	
