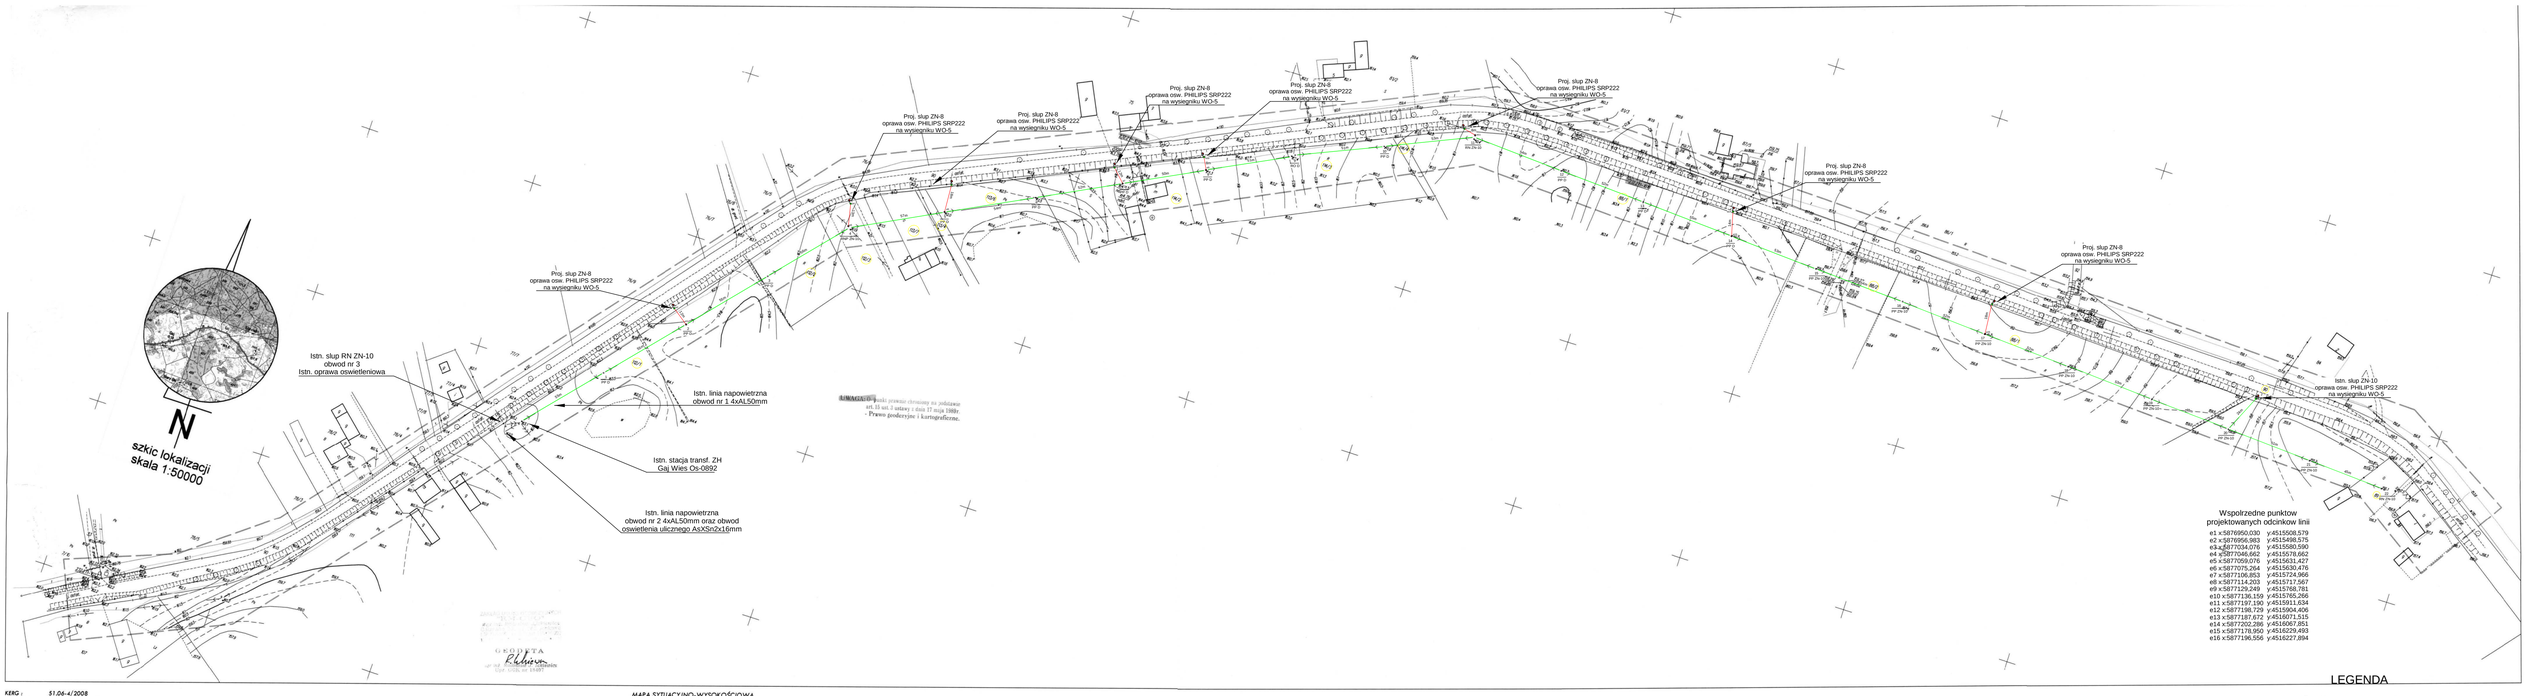

UWAGI:
- Prawa autorskie chronione są zgodnie z ustawą z dnia 17 maja 1989r. o prawie autorskim i prawach pokrewnych (Dz. U. nr 24 poz. 83 z późn. zmianami).
- Prawo geodezyjne i kartograficzne.

GEODETA
Rabiński
upr. GEOD. nr 154/87

Wspólrzędne punktów projektowanych odcinków linii

e1 x:5876950,030	y:4515508,579
e2 x:5876956,983	y:4515498,575
e3 x:5877034,076	y:4515580,590
e4 x:5877046,662	y:4515578,662
e5 x:5877059,076	y:4515631,427
e6 x:5877075,264	y:4515630,476
e7 x:5877106,853	y:4515724,966
e8 x:5877114,203	y:4515717,567
e9 x:5877129,249	y:4515768,781
e10 x:5877136,159	y:4515765,266
e11 x:5877197,190	y:4515911,634
e12 x:5877186,729	y:4515904,406
e13 x:5877187,672	y:4516071,515
e14 x:5877202,286	y:4516067,851
e15 x:5877178,950	y:4516229,493
e16 x:5877196,556	y:4516227,894

KERG : 51.06-4/2008
Województwo: warmińsko-mazurskie
Powiat: olsztyński
Gmina/Miasto : Olsztynek
Obręb : Gaj
Arkusz : 232.211.1.133; 134; 181
Działka : 90

Na rysunku są zawarte w treści map do wykonania na niniejszej mapie zasadniczej informacje o braku zgodności do ewidencji gd w którch brak jest informacji w bazie danych.

Zgodnie z art. 18 ustawy z dnia 17.05.1989r. - Prawo geodezyjne i kartograficzne (tj. Dz.U. nr 240 z 2005 roku poz.2011) modernizacja, rozgraniczenie i uwspółcześnienie mapy zasadniczej zezwala Starosta Olsztyńskiego.

Starostwo Powiatowe w Olsztynie
Powiatowy Ośrodek Dokumentacji Geodezyjnej i Kartograficznej
W oparciu o ... Dokonano ... Dokumenty z ... do zbioru ... 02 CZE. 2008 ... 31/08 ... Nadto ... 02 CZE. 2008 ... Olsztyn, dnia 02 CZE. 2008

MAPA SYTUACYJNO-WYSOKOŚCIOWA
SKALA 1 : 1000
Do celów projektowych
(mapa powstała z wektoryzacji mapy w skali 1:1000)
(wersja zbiorów ustalona z zasobu mapy ewidencyjnej)

LEGENDA

- Projektowana oprawa oswietleniowa PHILIPS SRP222 100W na wysiegniku WO-5
- Projektowany słup ZN-8
- Projektowana linia napowietrzna przewodem AsXSn2x25mm na istniejacych slupach
- Projektowane odcinki napowietrznej linii oswietlenia przewodemAsXSn2x25mm

Zadanie:	Rozbudowa oswietlenia ulicznego	
Inwestor:	Urzad Gminy ul. Ratusz 1, 11-015 Olsztynek	
Adres:	Gaj gmina Olsztynek	
Branza:	Elektryczna	Nr Rys. E-01
Rysunek:	Plan sytuacyjny	Skala 1:1000
Opracował:	Marek Grendzinski upr. bud. nr 135/92/OL	Data: 12.2008