


PROFIL PODŁUŻNY Kolektor „C” SKALA 1:100/500

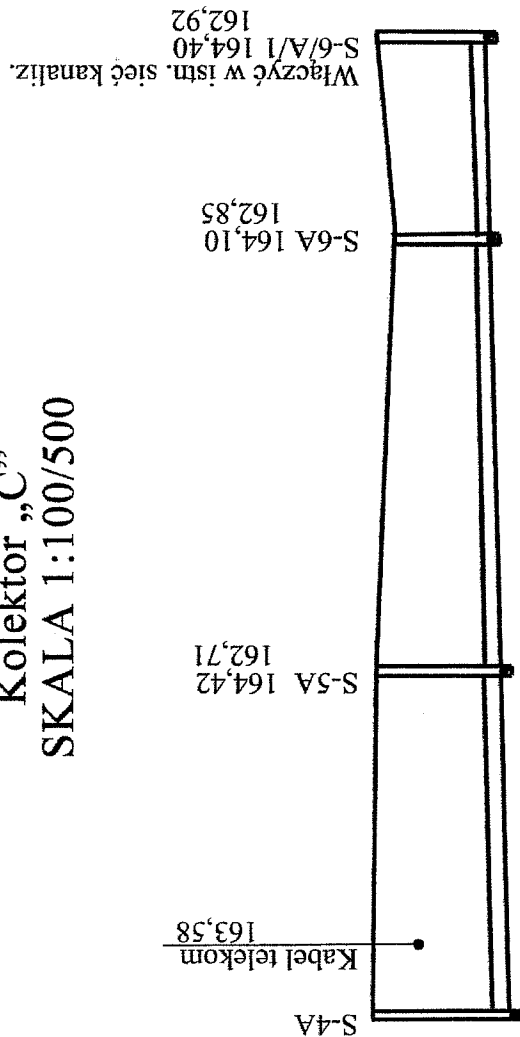

P.p. 161,00

Odległości	24	28	14
Oznaczenia	S-4A	S-5A	S-6A

JEDNOSTKA PROJEKTOWA	Investycje Ochrony Środowiska Jan Zemałys 10-123 Olsztyn ul. Grunwaldzka 18/10 tel/fax 535-06-51
OBIEKT	Kanalizacja sanitarna i sieć wodociągowa
TREŚĆ	Profil podłużny kolektor „C”
ADRES	WAPLEWO gm. Olsztyn
Opracował	tech. Jan Zemałys upr. 149/85/OL, 178/92/OL
Projektował	tech. Wiesław Kata upr. 223/83/OL, 96/83/OL
SKALA	I : 100/500
RYS.	4