


PRZEKROCZENIE IZ. JEMIOŁÓWKI W M. OLSZTYNEK = km 21+310
 PROFIL WODOCIĄGU PE dz=160mm: odcinek hm0+67,78 – hm1+14,83

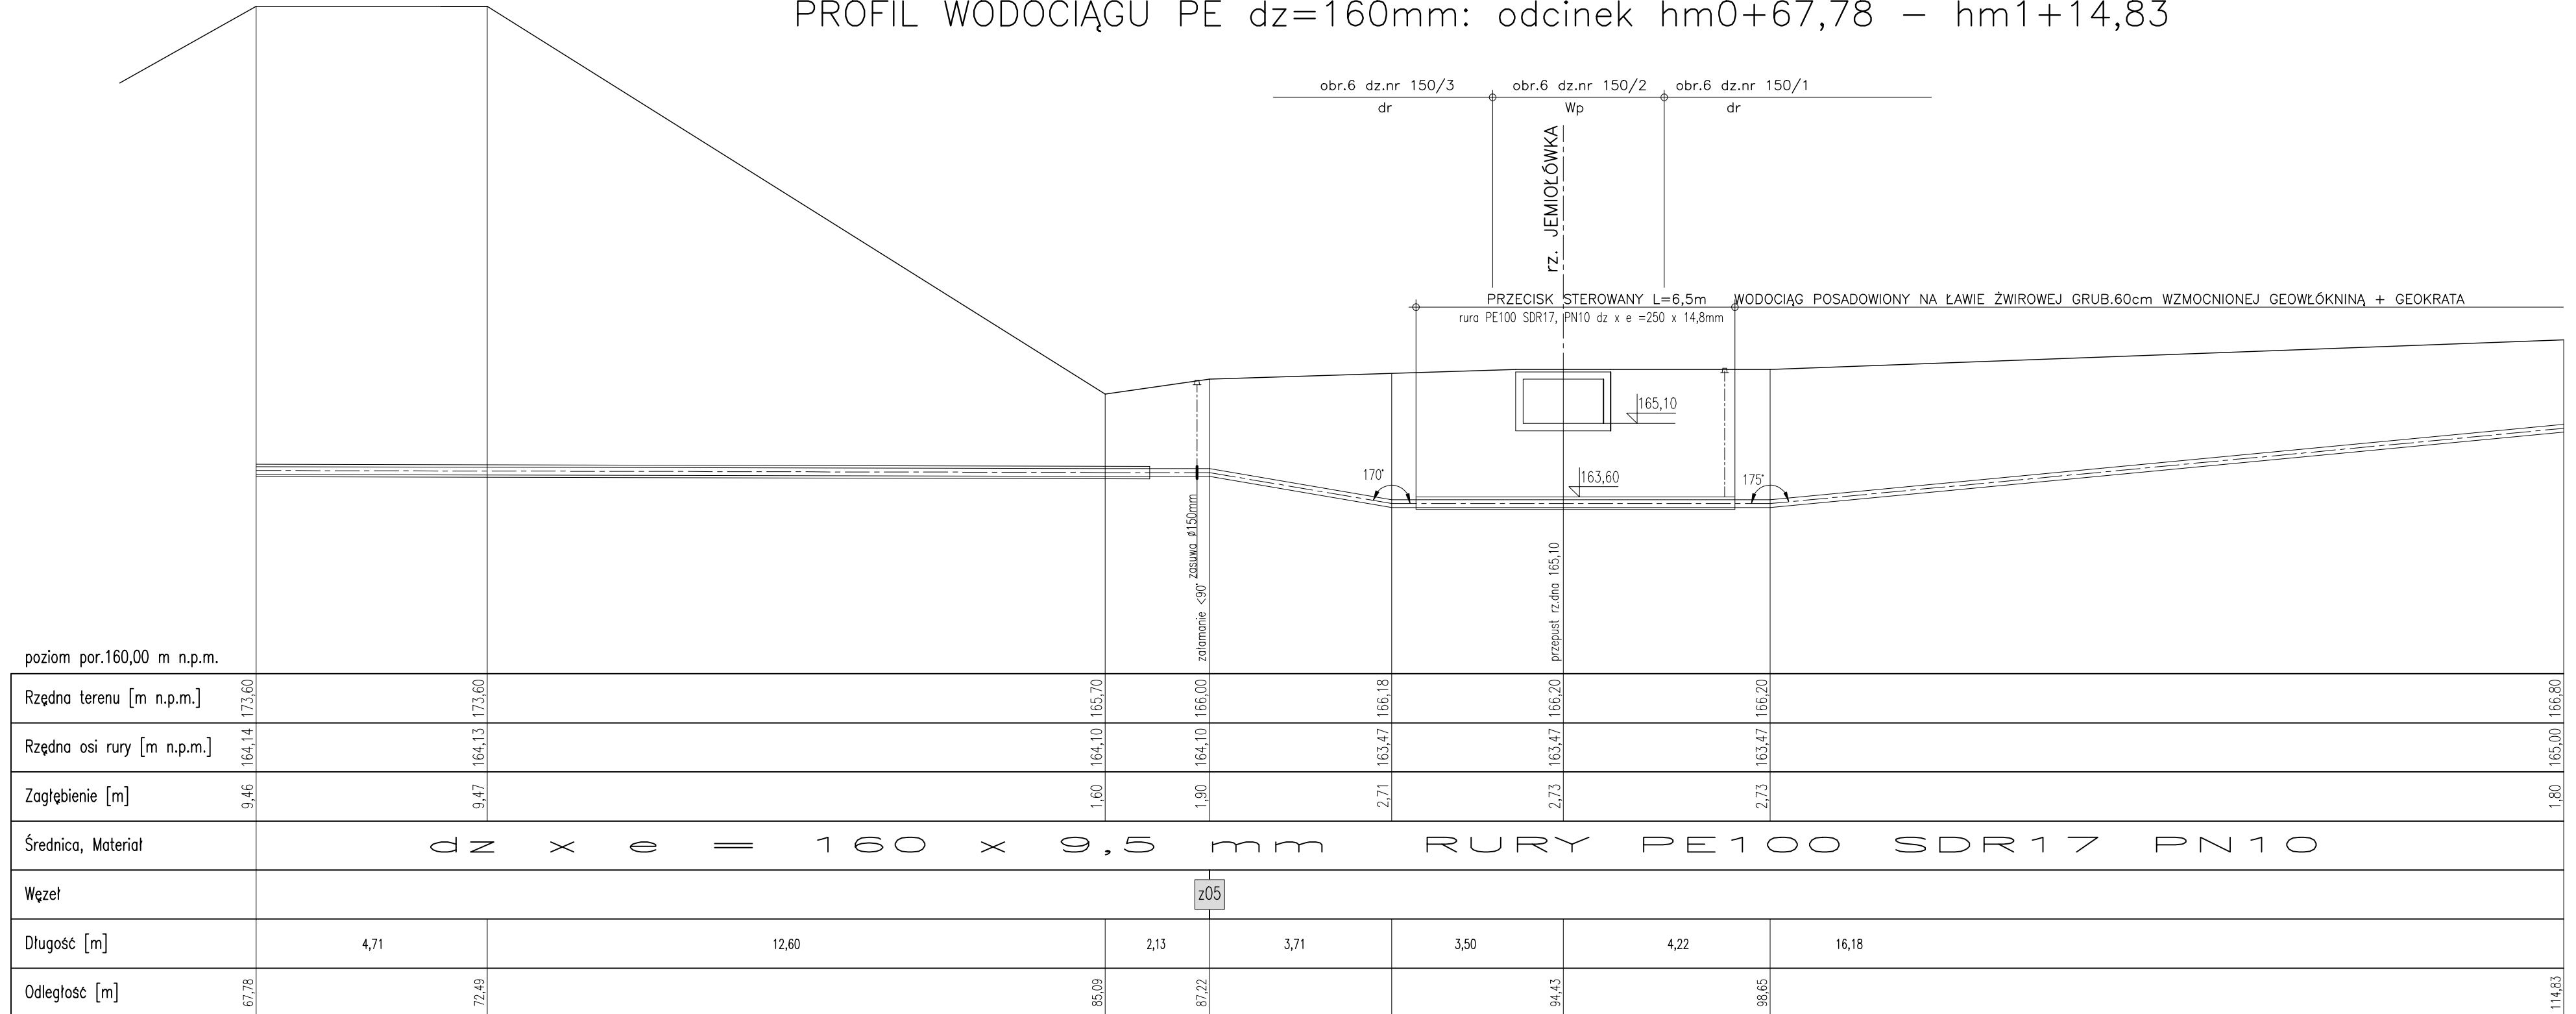

Nazwa rysunku	PROFIL WODOCIĄGU PE d=160mm			
Obiekt	ŁĄCZNIK SIECI WODOCIĄGOWEJ OD UL. JEMIOŁÓWSKIEJ DO UL. DŁUGOSZA WODOCIĄG d=160mm odcinek hm 0+67,78:1+14,83			
Zadanie	SIEĆ WODNO-KANALIZACYJNA OLSZTYNEK-KOLONIA MIERKI I UL. POLNA ORAZ ŁĄCZNIK SIECI WODOCIĄGOWEJ OD UL. JEMIOŁÓWSKIEJ DO UL. DŁUGOSZA			
Zamawiający	URZĄD MIEJSKI W OLSZTYNKU 11-015 OLSZTYNEK, UL. RATUSZ 1			
Projektant	Imię i nazwisko	Nr uprawnień	Podpis	Stadium: PROJEKT BUDOWLANO-WYKONAWCZY
Sprawdził	inż. ANDRZEJ MATYSZKIEWICZ	231/88/OL		Branża: SANITARNA
Opracował	mgr inż. ELŻBIETA KOŁAK	173/91/OL		Skala: 1:100
	inż. ANDRZEJ MATYSZKIEWICZ			Nr rysunku: pl/1A
Data:	WYKONAWCA: Grontmij Polska Sp. z o.o.			
grudzień 2009				