


PROJEKT KANALIZACJI SANITARNEJ
DRWECK-LICHAJNY-KRÓLIKOWO-OLSZTYNEK

KERG: 245.94/2008
51.00-7/2008
51.10-2/2009
51.04-5/2009
województwo: warmińsko-mazurskie
powiat: olsztyński
Gmina/miasto: Olsztyniek
obszar: Drweck, Lichałny, Królikowo, miasto Olsztyniek 4,5

INWESTPROJEKT	
OLSZTYN UL. KOBRZEŚKA 13	
Temat:	PROJEKT ZAGOSPODAROWANIA TERENU W ZAKRESIE INFRASTRUKTURY TECHNICZNEJ
Obiekt:	PROJEKT KANALIZACJI SANITARNEJ
Adres:	DRWECK-LICHAJNY-KRÓLIKOWO-OLSZTYNEK
Opracował:	tech. Janusz Wojciechowicz Upr. Nr 126/94/OL
Sprawił:	mgr inż. Ryszard Warmiński Upr. Nr 158/80/OL
Skala:	1:500
Data:	03.2009
Nr rysunku:	

geodeta uprawniony: Nr 15259
mgr inż. Wojciech Dobrzyński
ul. Kobrzeńska 13h65, 10-444 Olsztyn
tel. 330670
Mapa powstała w wyniku wektoryzacji mapy sytuacyjno-wysokościowej w skali 1:1000.
Granice działek wniesiono na podstawie mapy ewidencyjnej w skali 1:5000.

KANALIZACJA GRAWITACYJNA
KANALIZACJA TŁOCZNA
uzbrojenie podziemne wg projektów otrzymanych z ZUDP przy Starostwie Powiatowym w Olsztynie
projekt: siatka gazowa wg decyzji Nr OIK/1299 zdn.24.06.2009

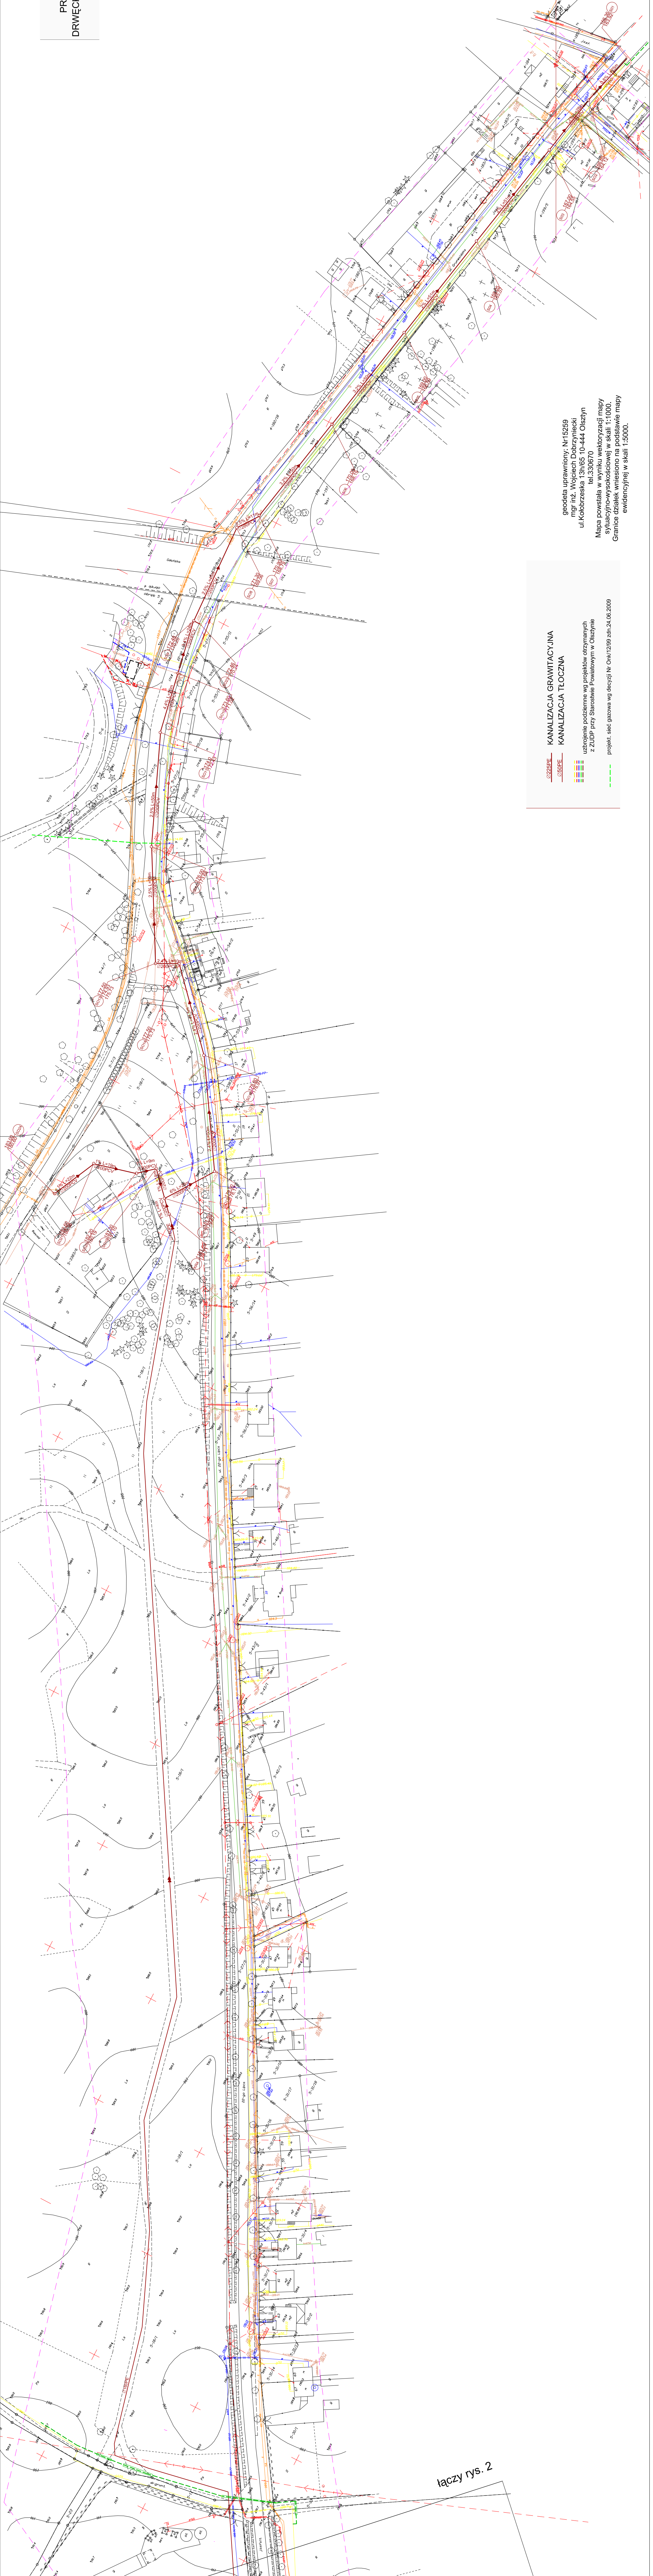

łączy rys. 2