


REMONT KOŚCIOŁA NSPJ - OLSZTYNEK , UL. CHOPINA 7 DZ. NR 153

A- Izolacja pionowej ściany fundamentowej po obrysie zewnętrznym .

1 - Wykonać należy klasyczną pionową izolację fundamentu z folii kubelkowej , ścian nie należy smarować środkami bitumicznymi ani innymi izolacyjnymi zaprawami . Odcinkami należy odkopać ścianę do podstawy , a następnie na jakiś czas pozostawić do osuszenia .

2 - Oczyszczenie ściany z zabrudzenia
Celem sprawniejszego osuszenia ścian należy fundament oczyścić , usunąć nawarstwienia brudu i nalotów oraz grubych nawarstwień glonów.

3 - Usunięcie spoin , zwłaszcza twardych cementowych
Wszystkie spoiny należy wykuć na głębokość około 1,5 cm ostrożnie nie niszcząc cegieł .

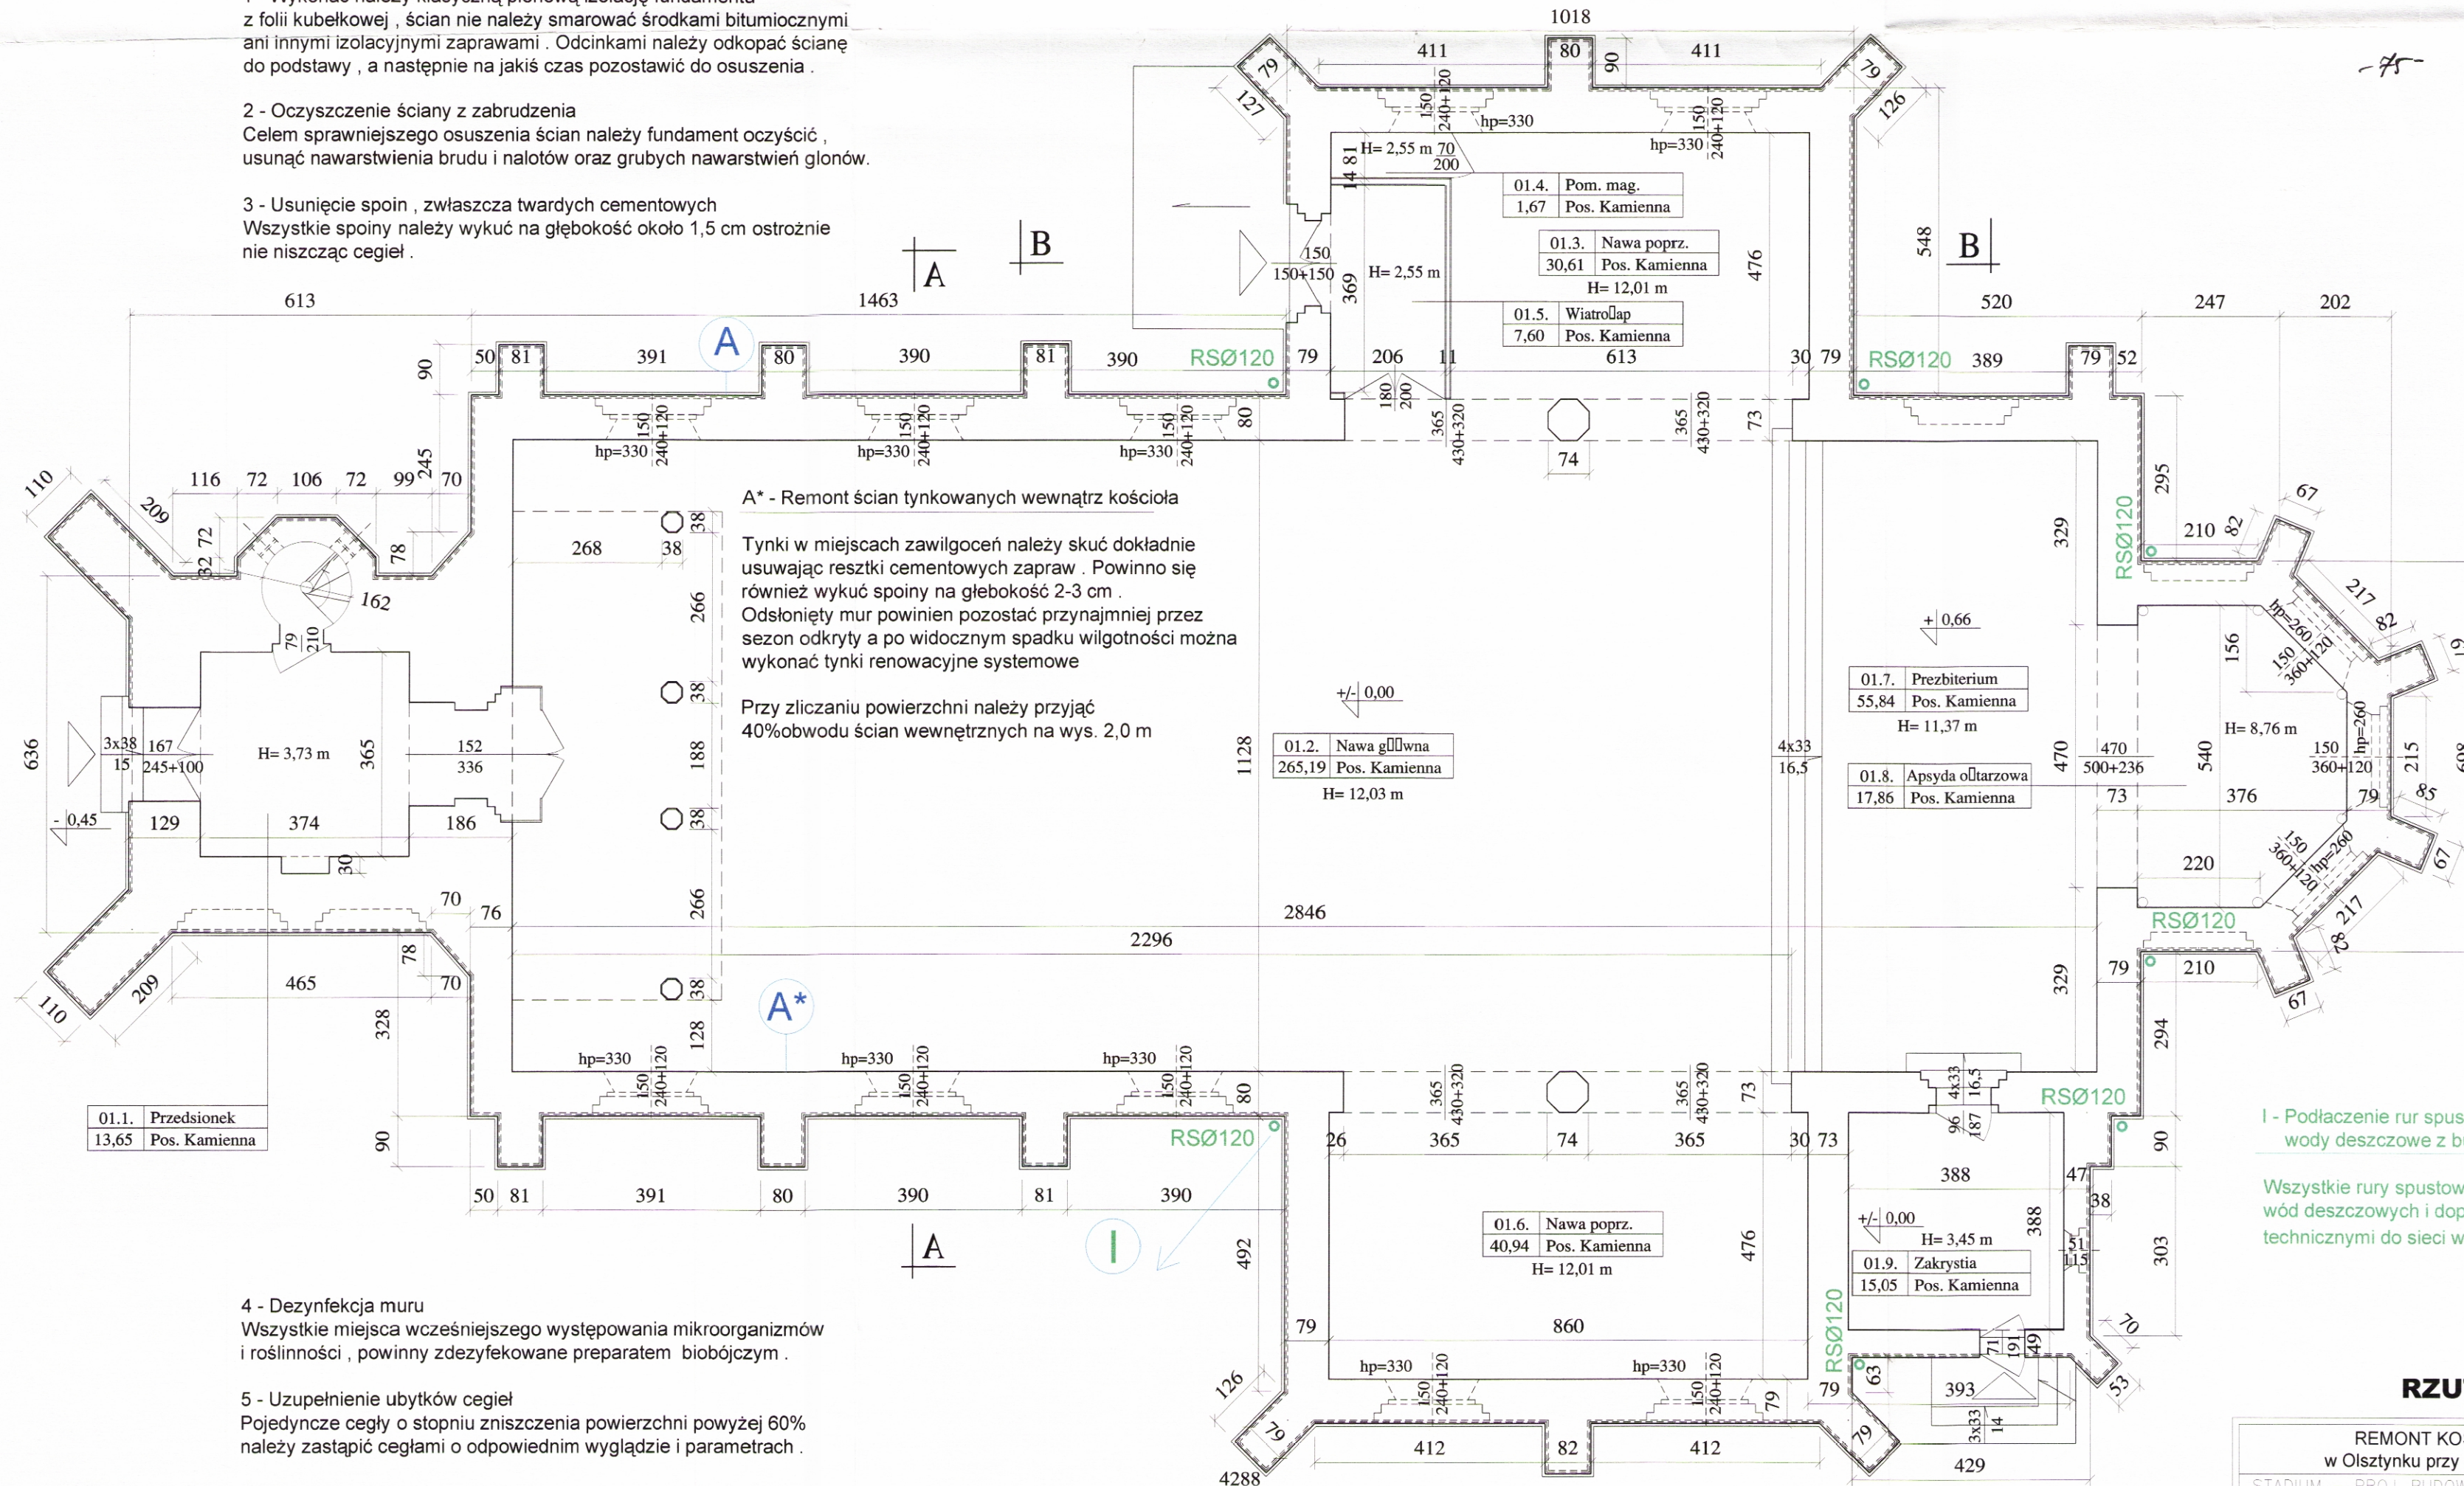

4 - Dezynfekcja muru
Wszystkie miejsca wcześniejszego występowania mikroorganizmów i roślinności , powinny zdezynfekowane preparatem biobójczym .

5 - Uzupełnienie ubytków cegieł
Pojedyncze cegły o stopniu zniszczenia powierzchni powyżej 60% należy zastąpić ceglami o odpowiednim wyglądzie i parametrach .

6 - Uzupełnienie ubytków spoin
Wszystkie ubytki w spoinach cegieł należy uzupełnić zaprawą z wapnem trasowym

Detal przekroju fundamentów nawy głównej i bocznej w skali 1:25 na rysunku nr A-8

RZUT PRZYZIEMIA 1:100

REMONT KOŚCIOŁA p.w. NSPJ w Olsztynku przy ul. Chopina 7 , dz. nr 153		05.2009
STADIUM – PROJ. BUDOWLANY	skala 1:100	RYS. NR A-3
BRANŻA – ARCHITEKTONICZNA		
AUTOR :		
mgr inż. arch. Piotr Zabiętko nr upr. proj. 1/OL/97		